
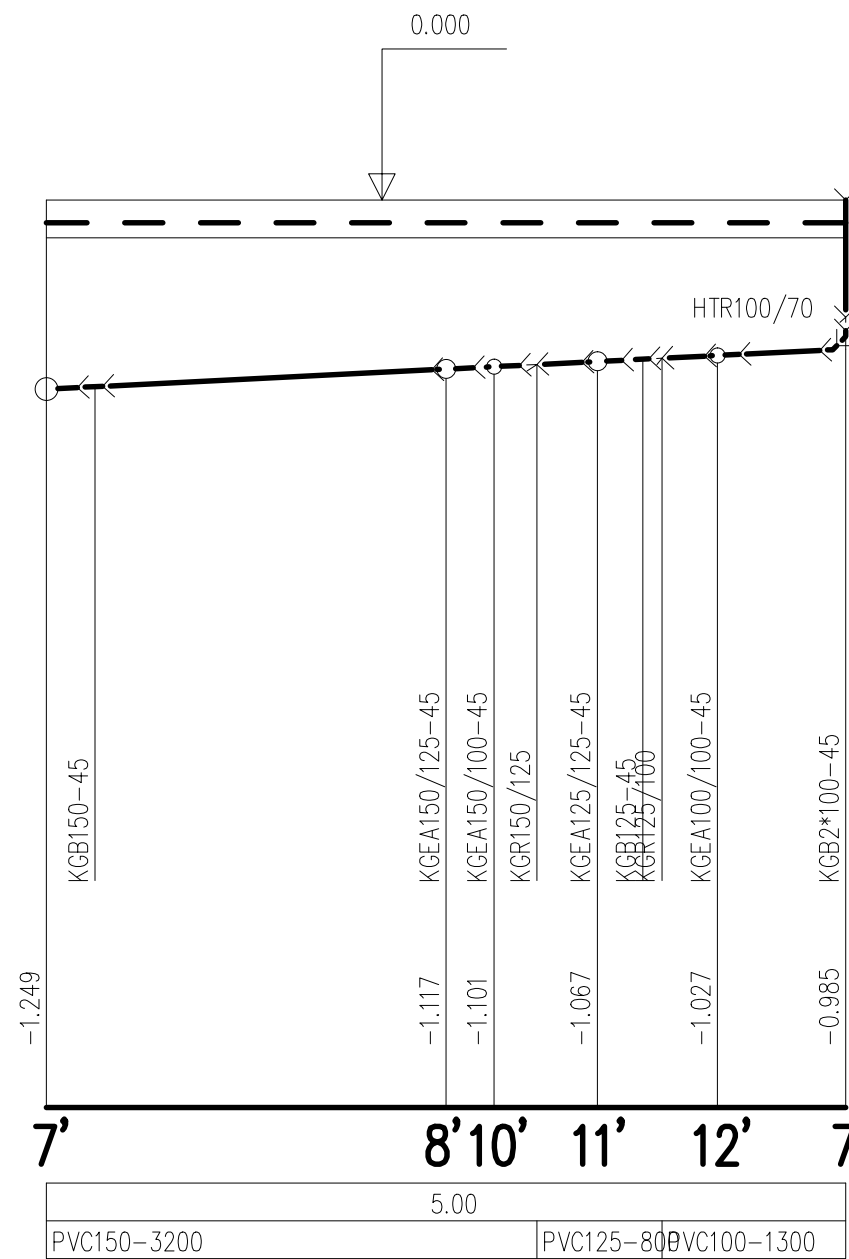
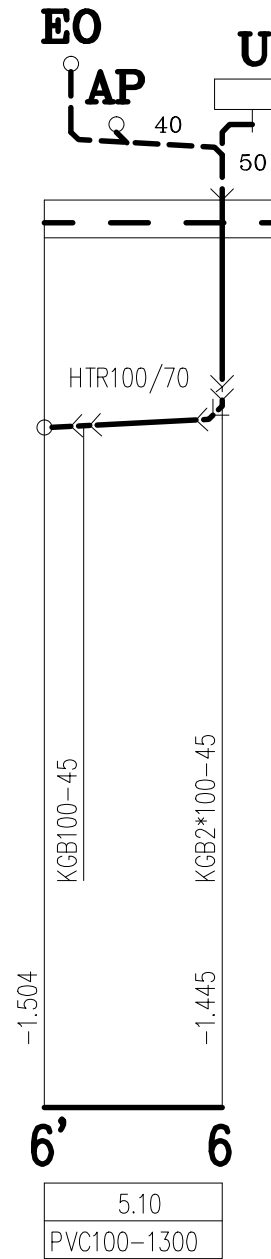
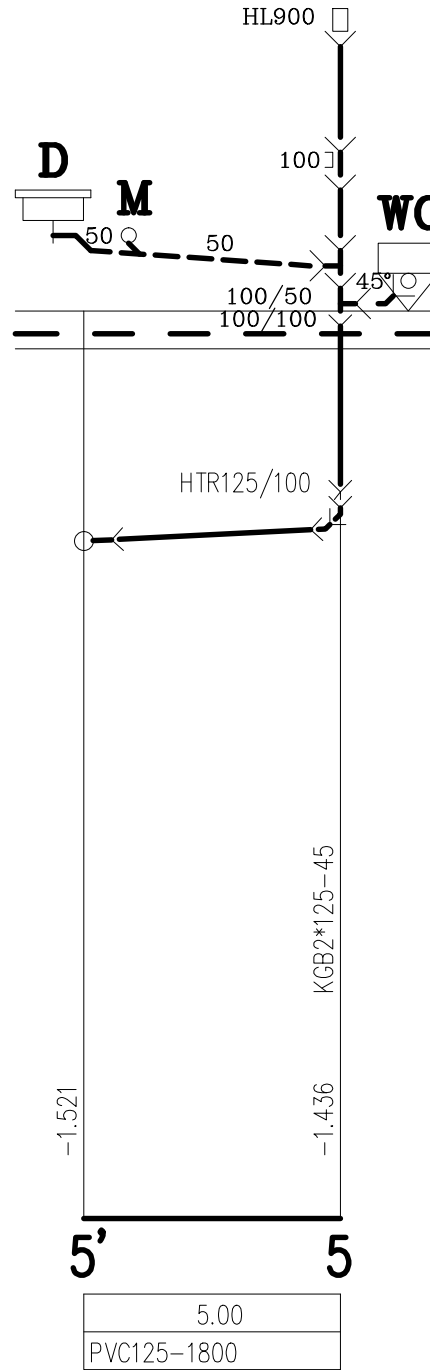
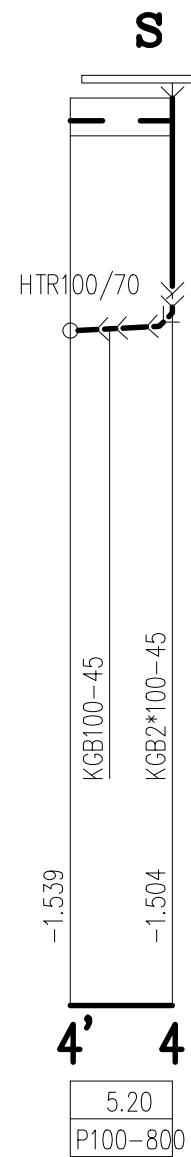
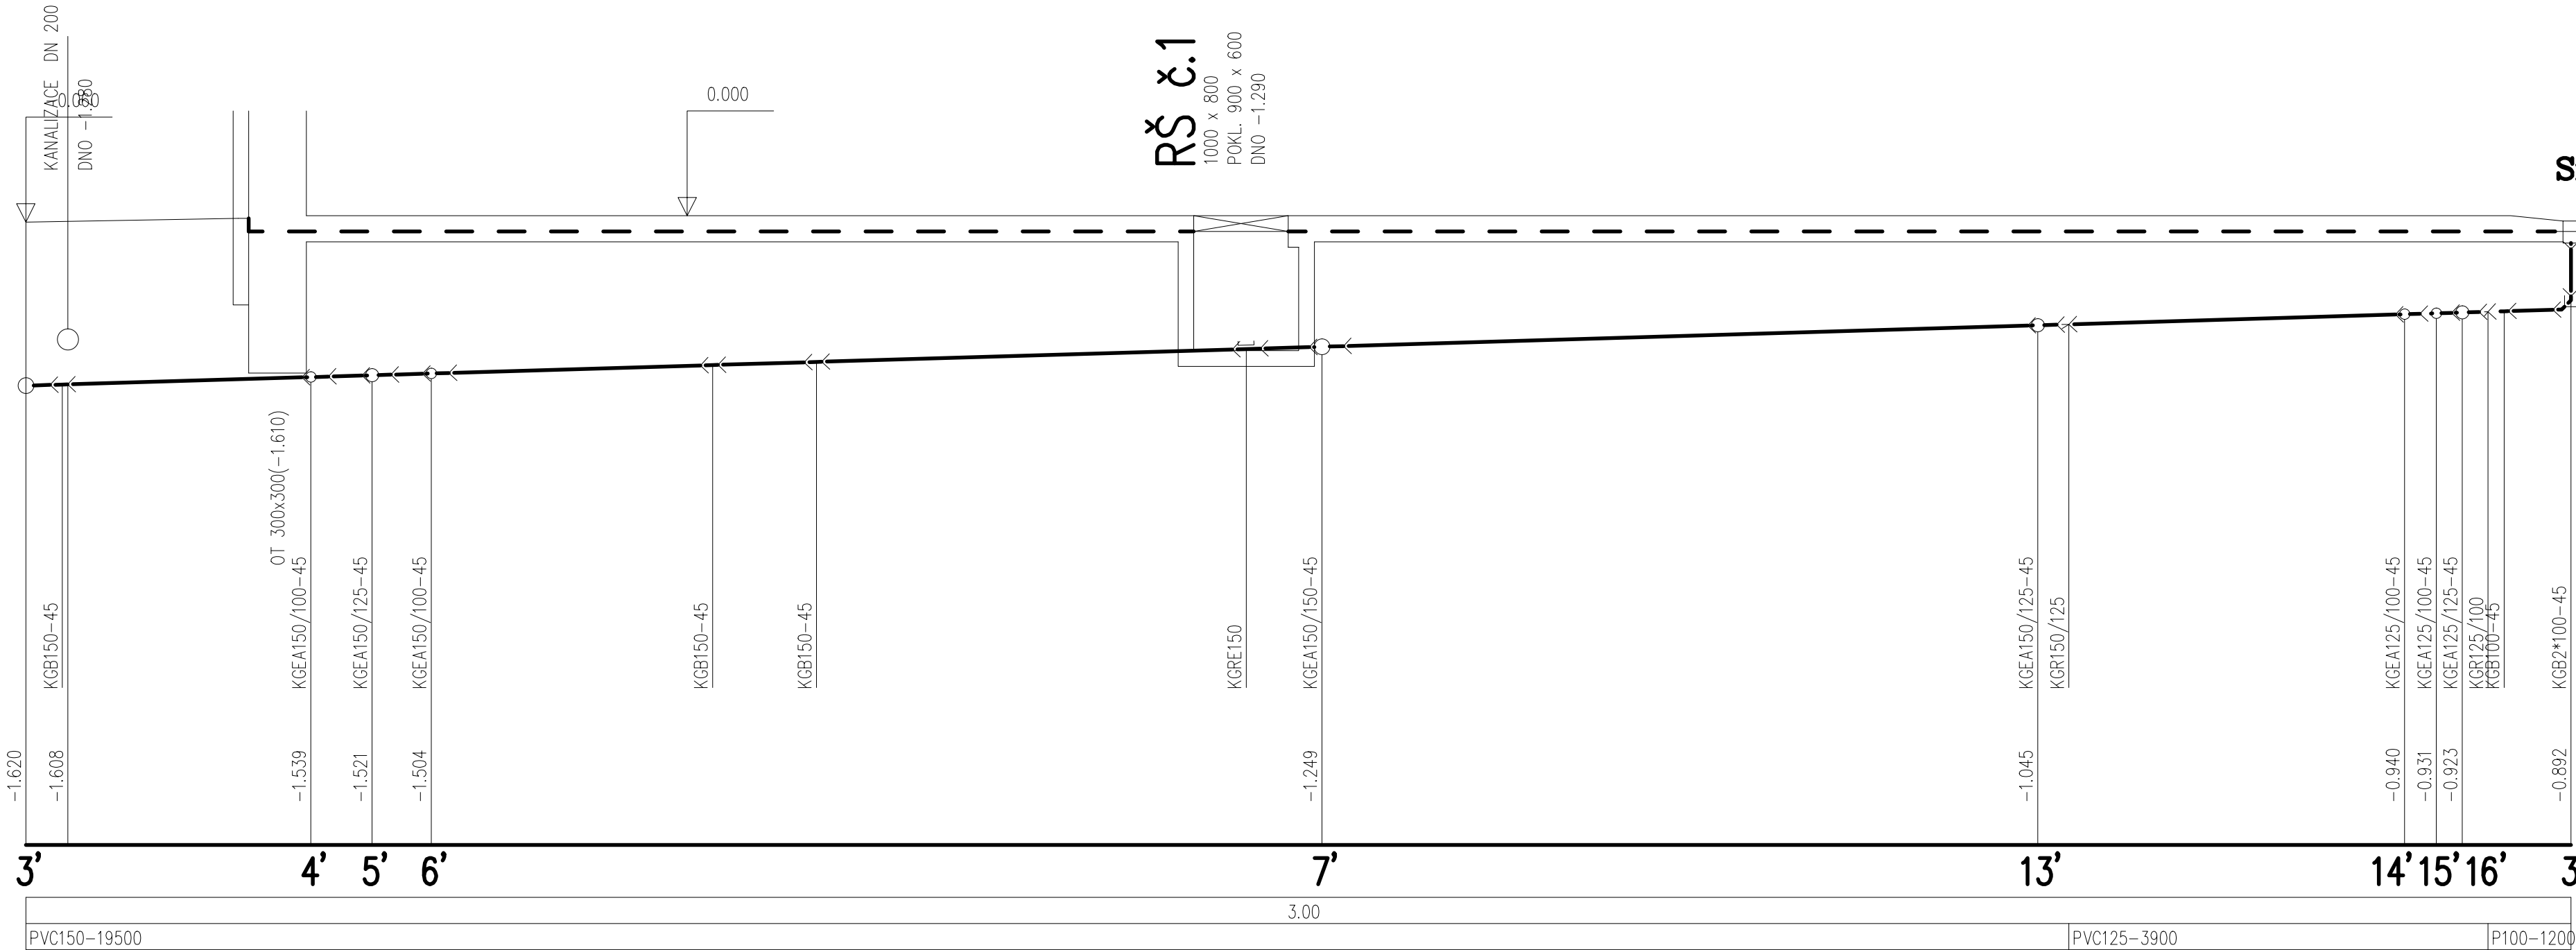


Kóta dna
Srov.rovina = -6.000

Spád [%]
Materiál, profil, délka [mm]

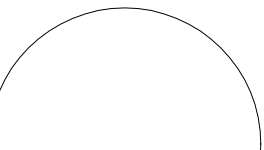

	±0,00= 355.90 m n.m. (B.p.v)			
	HIP	Ing.arch. A.Pisářík		
	Zodp. projektant	Ing. Zbyněk Holešovsky		
	Projektant	Ing. Bočková		
	Zak.číslo	08/P/19	Formát	5x A4
	Datum	05/2019	Měřítko	1:50
Stupeň	Dokumentace pro provádění stavby			ap-atelier@ap-atelier.cz (+420) 549 123 652

Investor: Obec Lipůvka, č. p. 146, 679 22 Lipůvka

Místo: č.p. 53, Lipůvka 679 22

Stavba


Bytový dům Lipůvka č.p.53

Objekt SOP 01 Bytový dům

Část Sanitní instalace

Název

Podélné řezy svodným potrubím 3-7

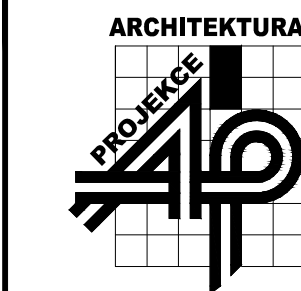

AP-atelier, s.r.o.

Kabátníkova 2, 602 00 Brno



Projektová a obchodní činnost
Křítiny 25, 615 00 Brno
tel.: 739570520

číslo paré

číslo výkresu

10