


Kóta dna
Srov.ravina = -6.000

Spád [%]
Materiál, profil, délka [mm]

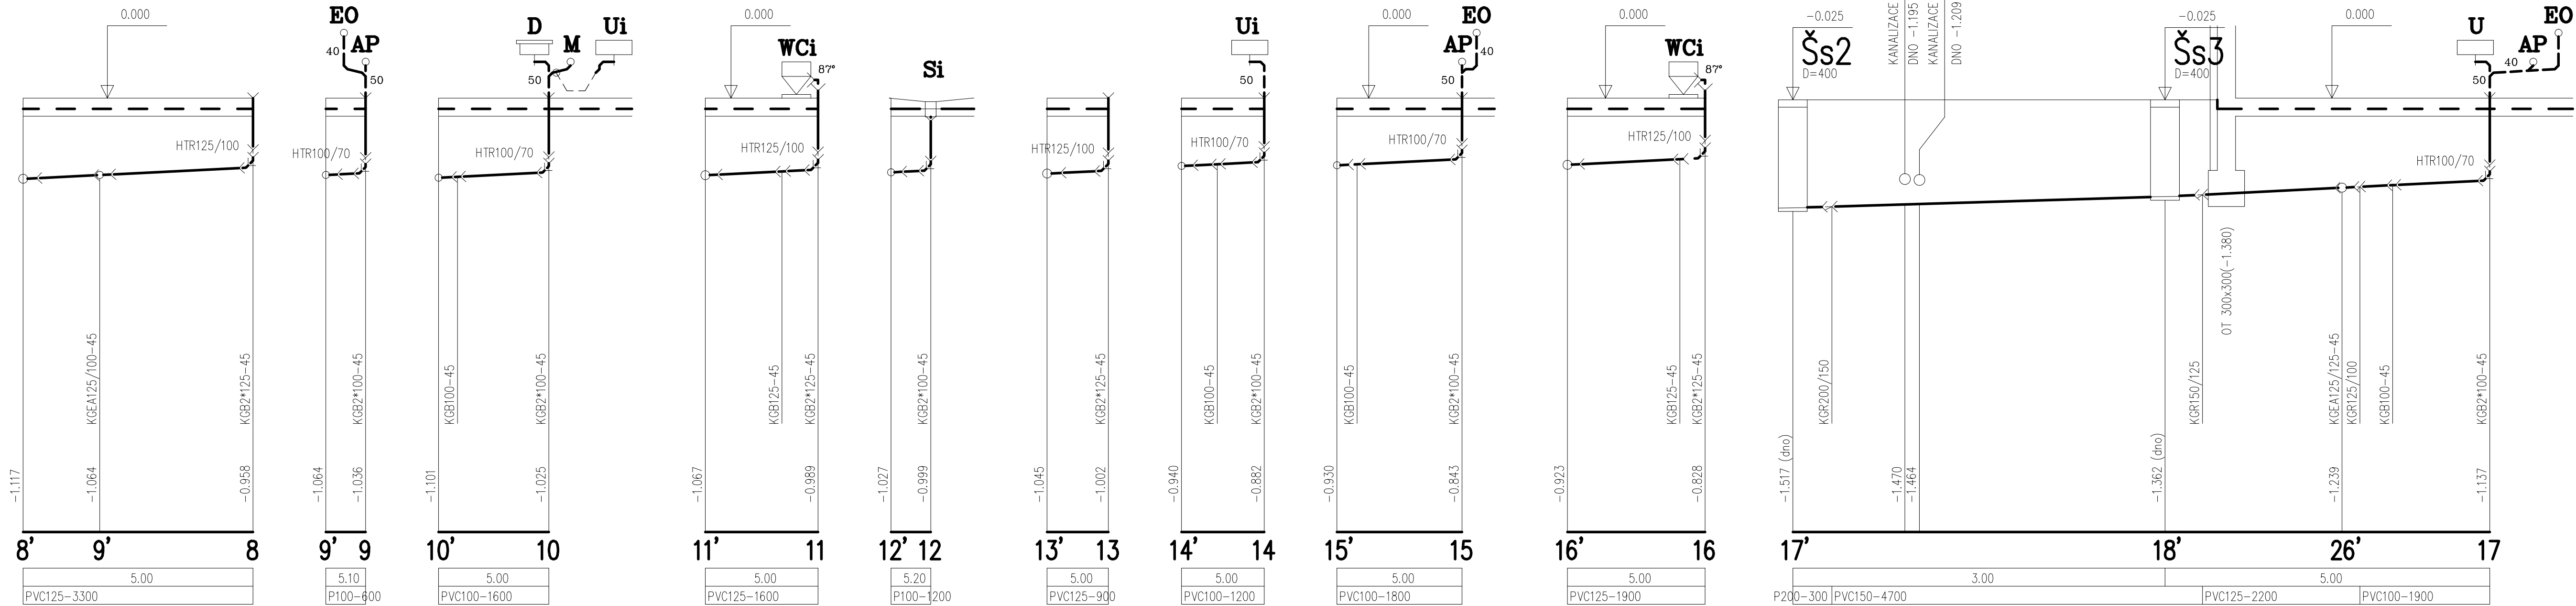

Investor: **Obec Lipůvka, č. p. 146, 679 22 Lipůvka**

Místo: **č.p. 53, Lipůvka 679 22**

Stavba

Objekt

SOP 01 Bytový dům

Část

Sanitní instalace

Název

Podélné řezy svodným potrubím 8-17

±0.00= 355.90 m n.n. (B.p.v.)

HIP

Ing.arch. A.Pisářík

Zodp. projektant

Ing. Zbyněk Holešovský

Projektant

Ing. Bočková

Zak.číslo

08/P/19

Formát

5x A4

Datum

05/2019

Měřítko

1:50

Stupeň

Dokumentace pro provádění stavby

ap-atelier@ap-atelier.cz

(+420) 549 123 652

ARCHITEKTURA

PROJEKCE

AP-atelier, s.r.o.

Kabátníkova 2, 602 00 Brno

LDH

s p o l. s r o.

Projektová a obchodní činnost

Křtiny 25, 615 00 Brno

tel.: 739570520

číslo paré

číslo výkresu

11