
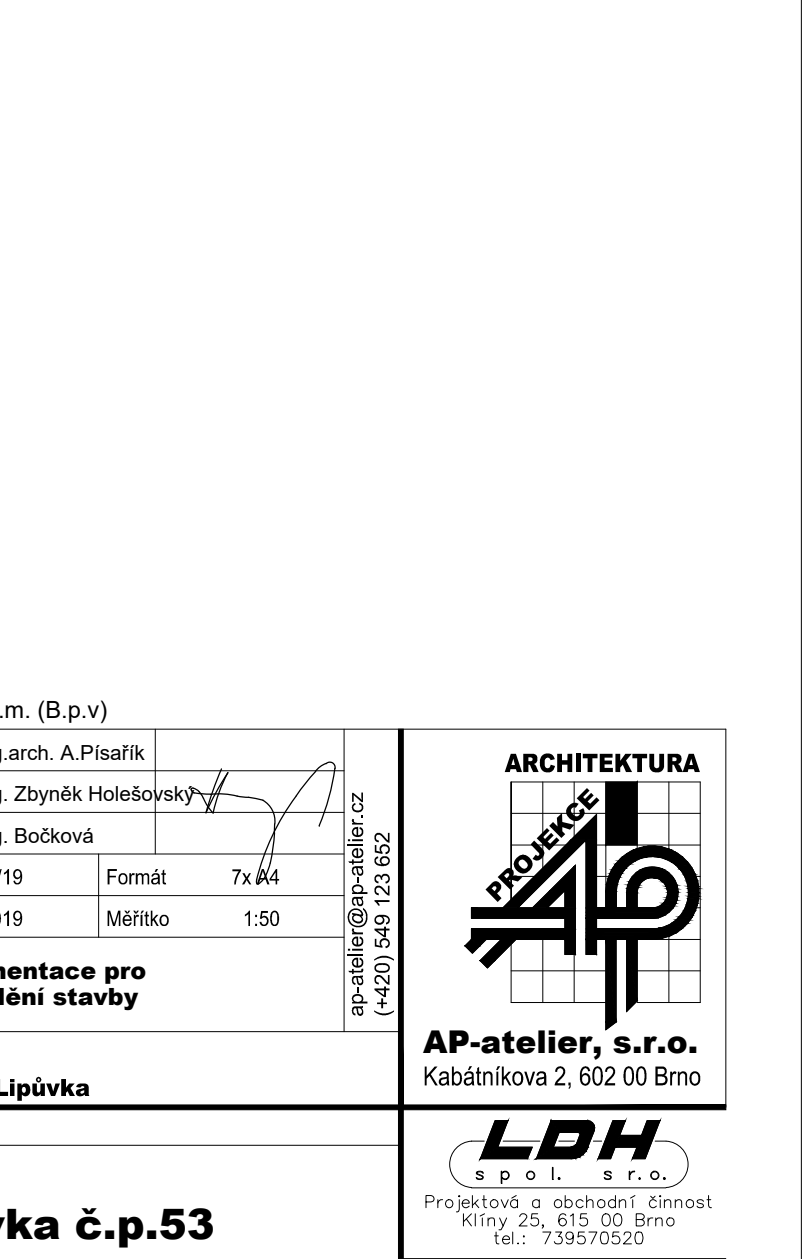
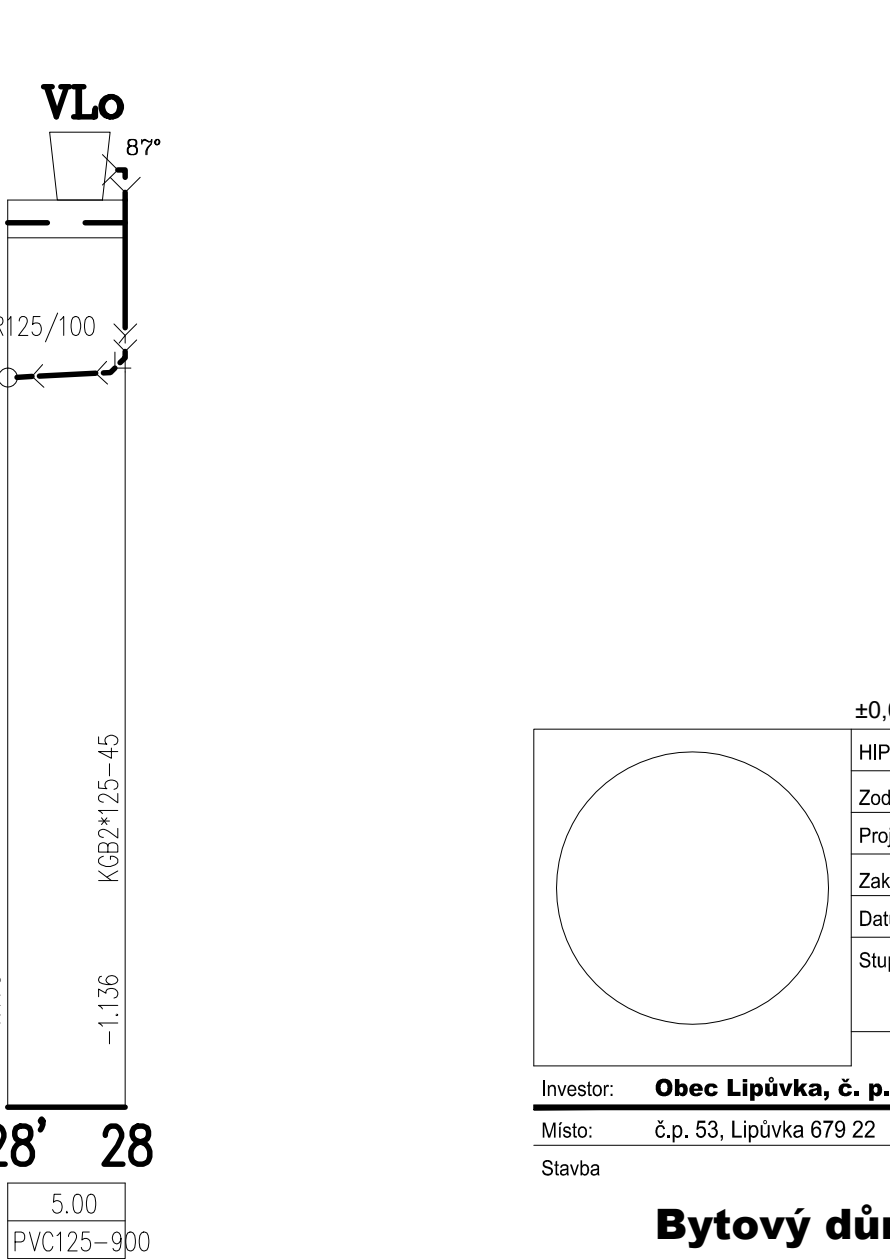
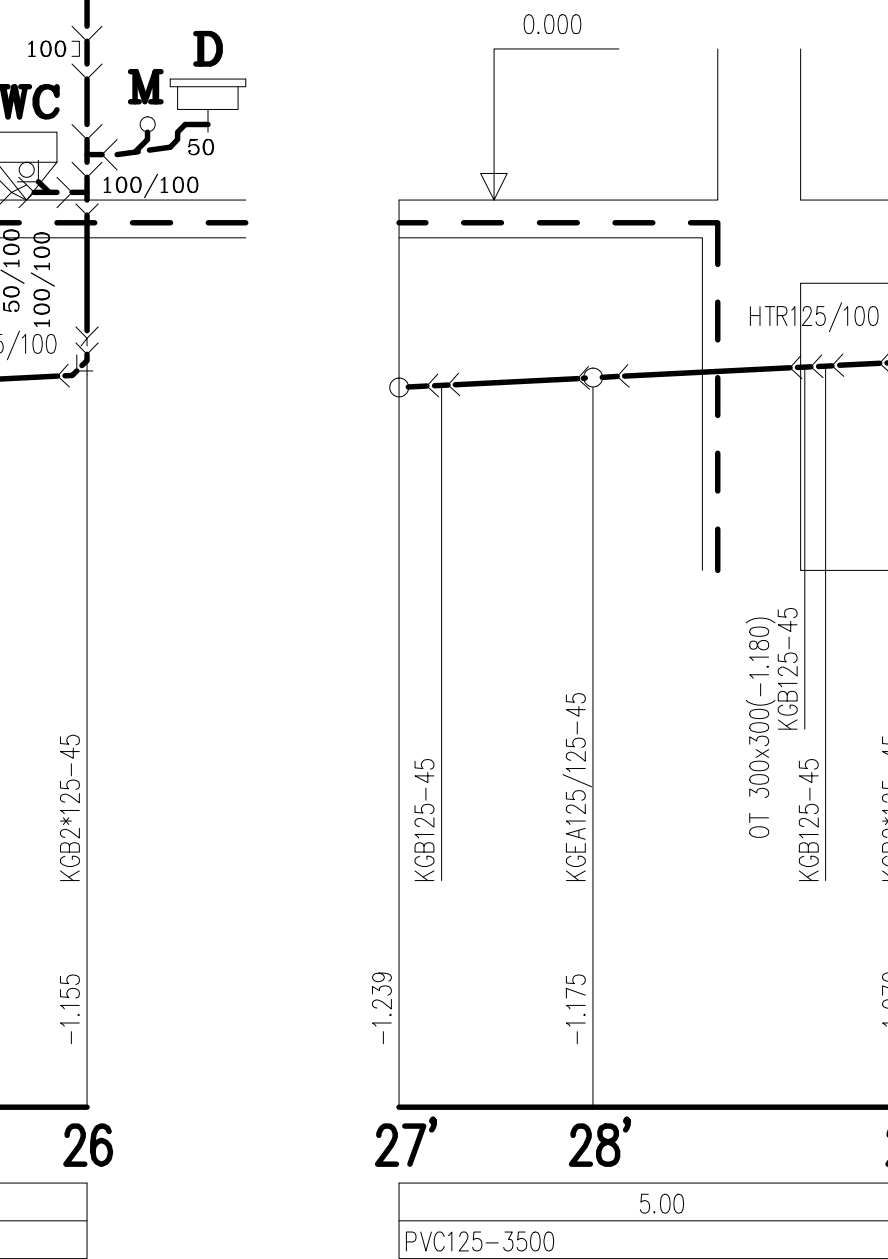
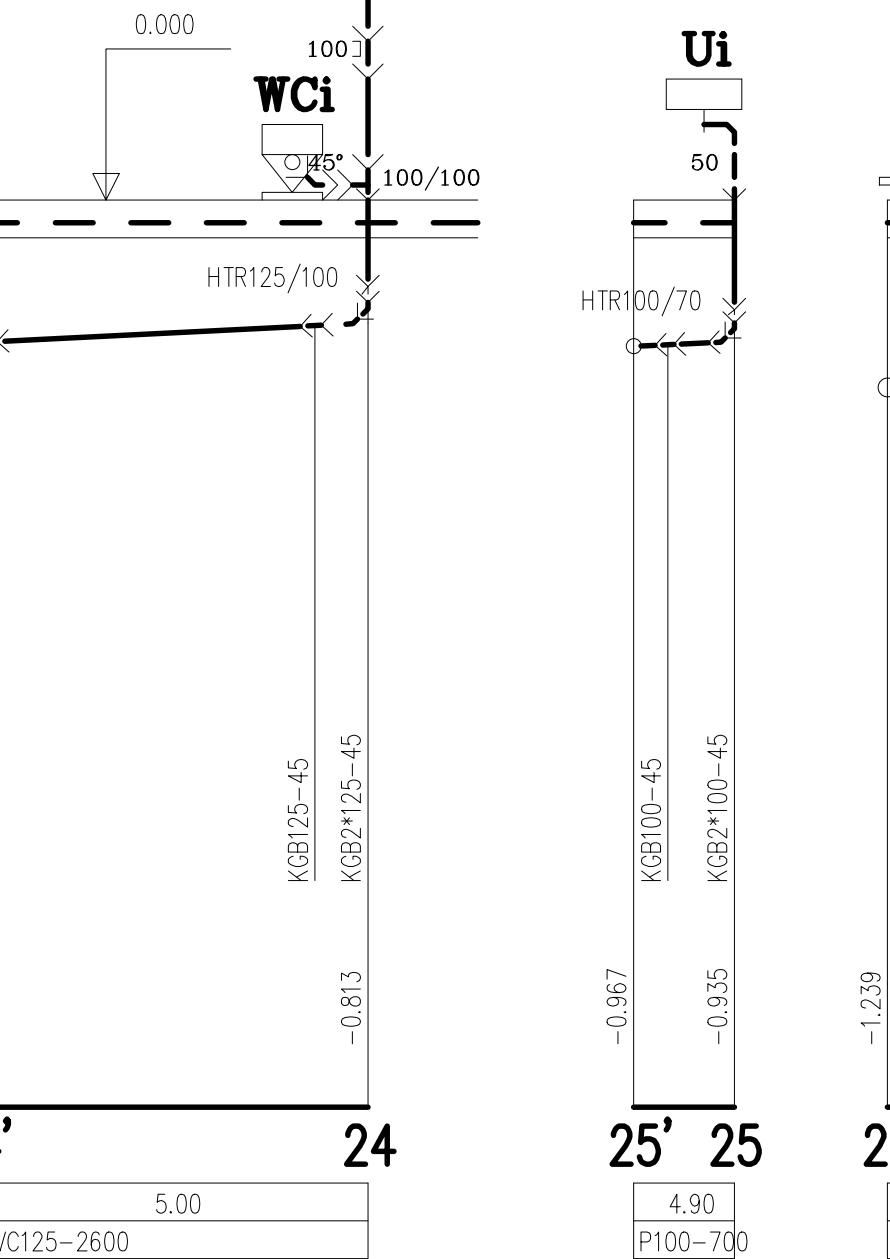
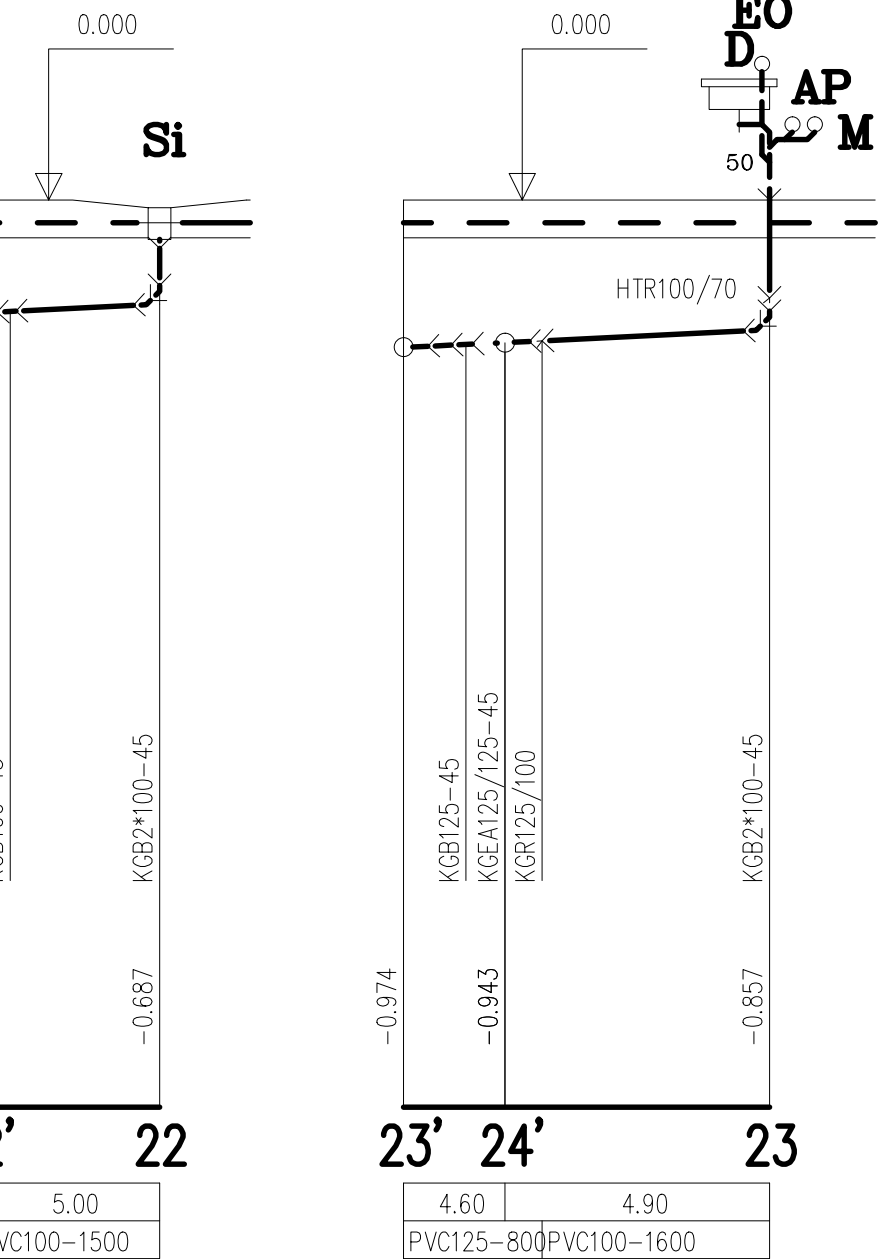
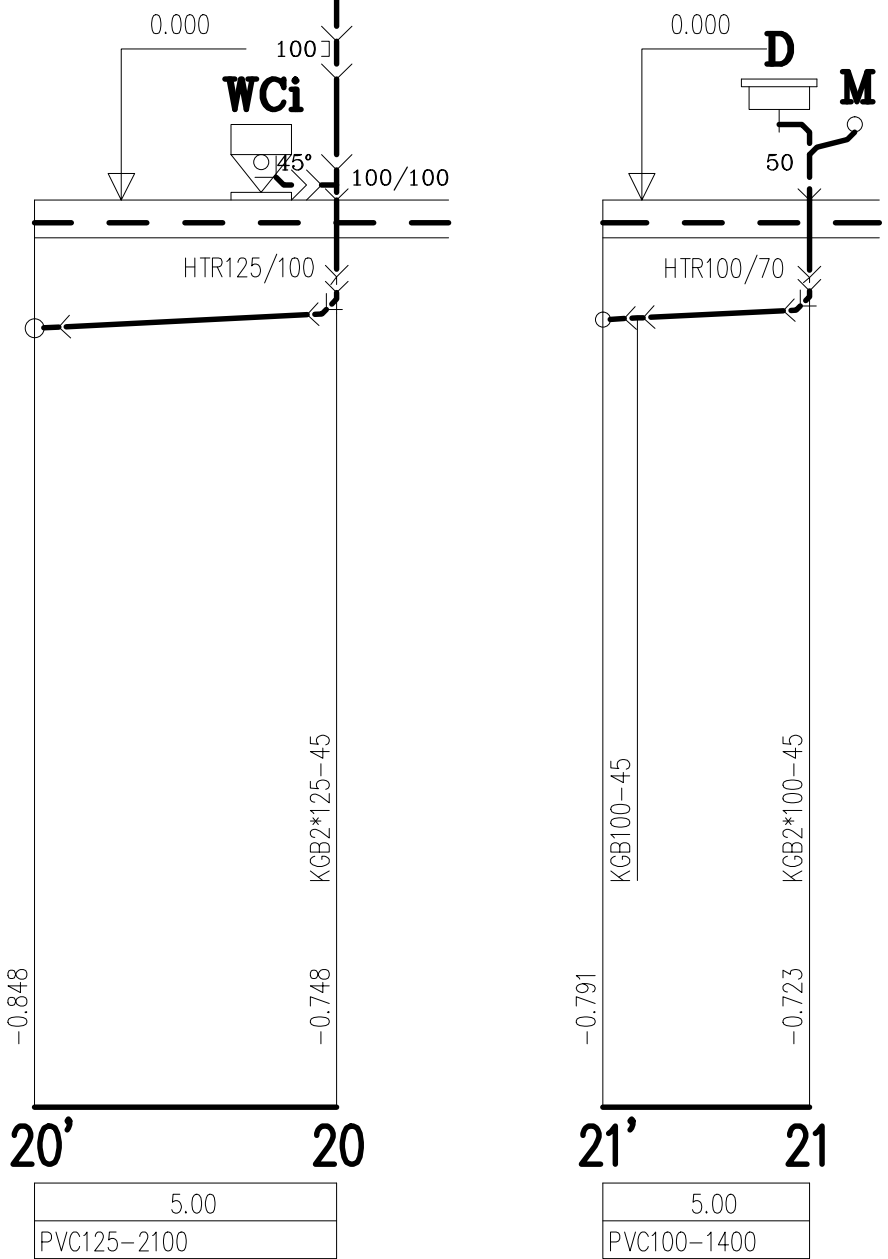
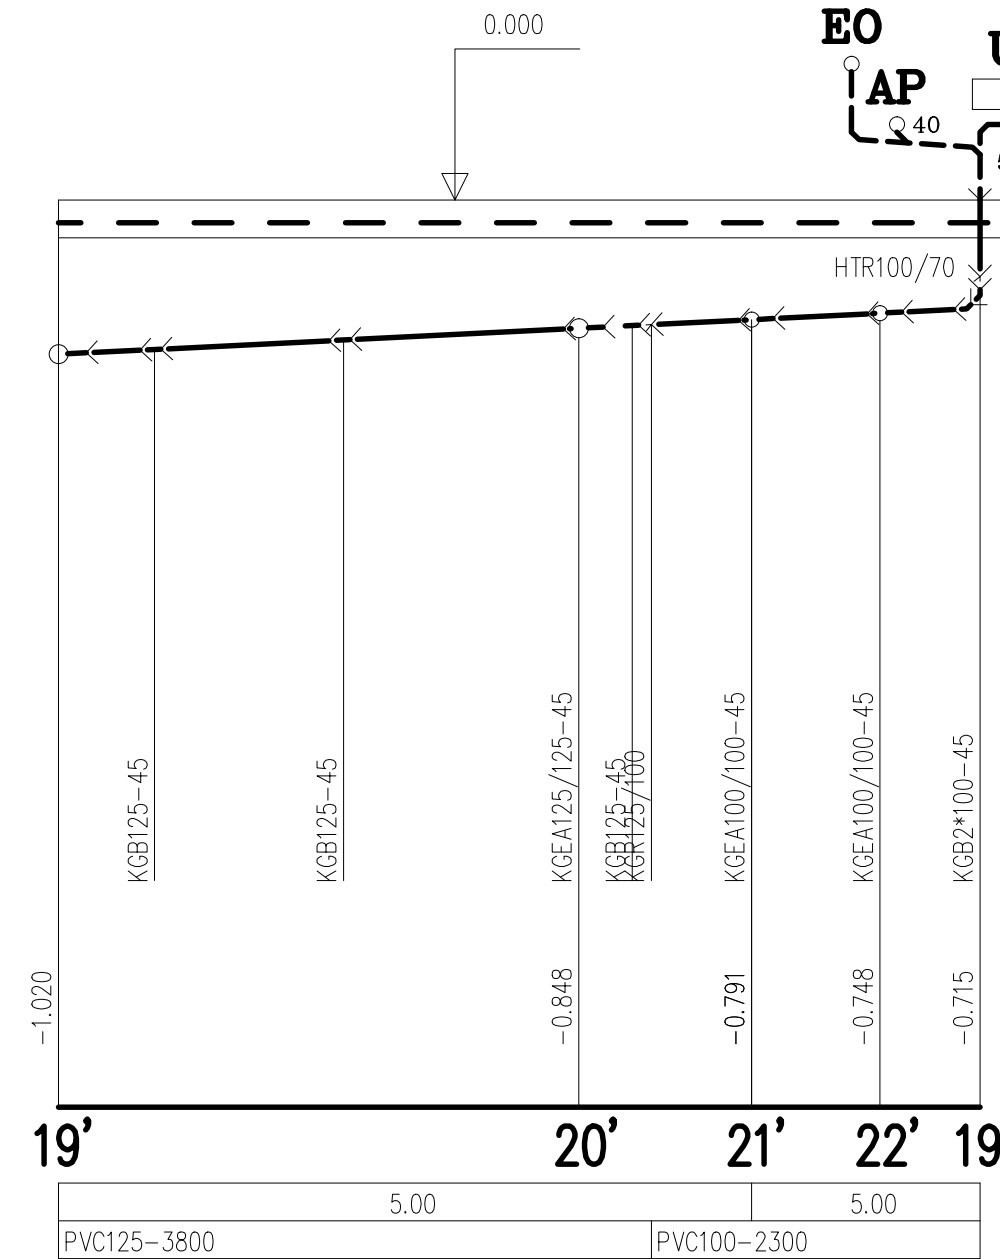


Kóta dna
Srov.rovina = -6.000

Spád [%]
Materiál, profil, délka [mm]

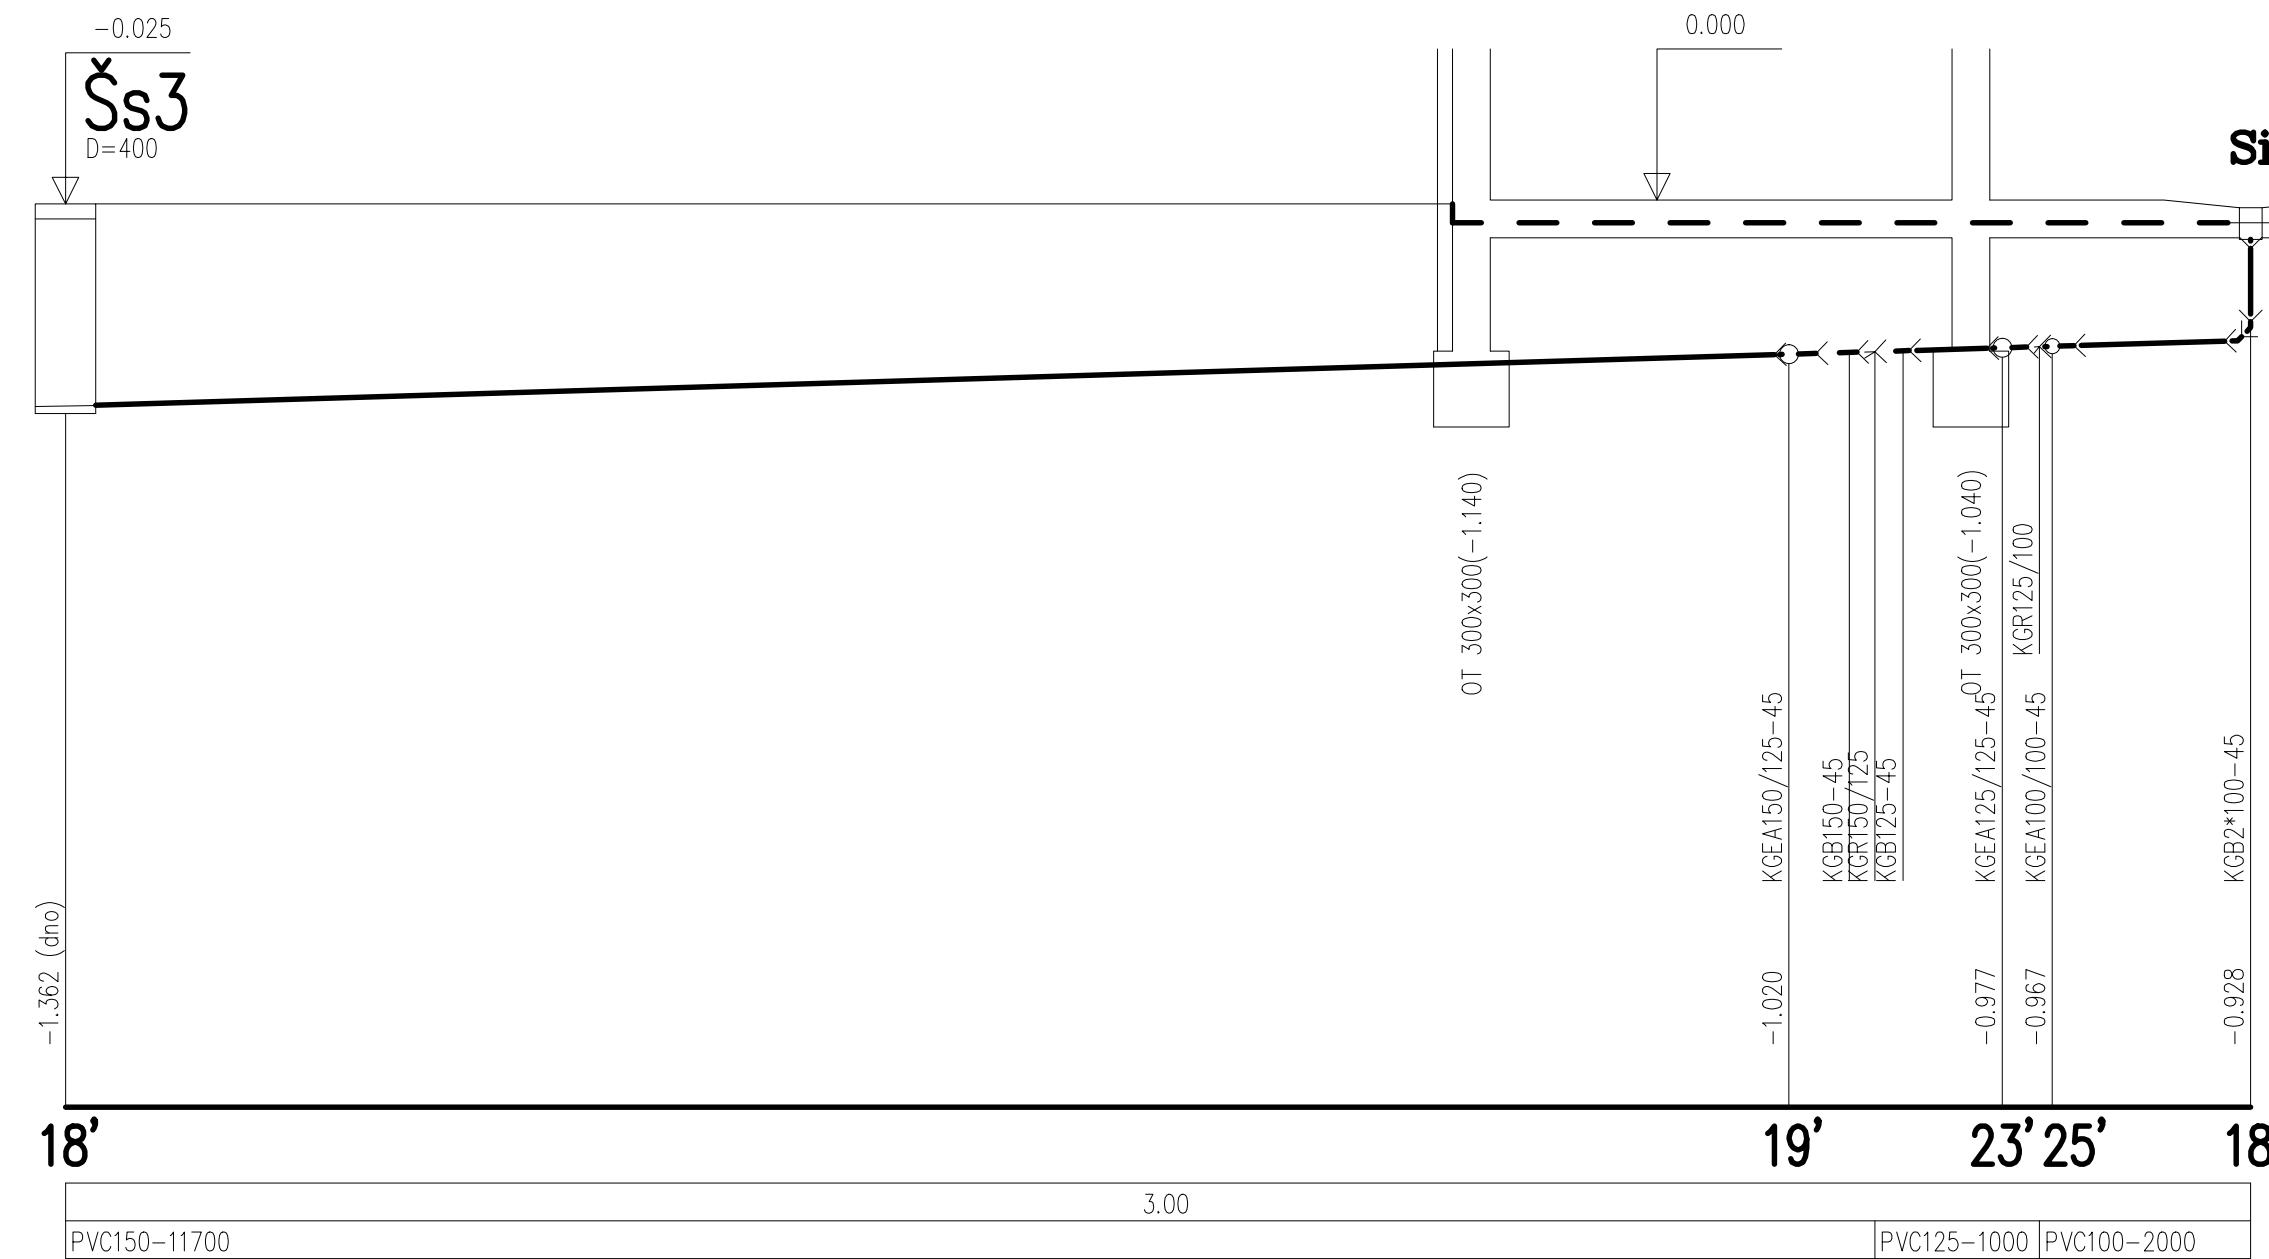

Investor: **Obec Lipůvka, č. p. 146, 679 22 Lipůvka**

Místo: **č.p. 53, Lipůvka 679 22**

Stavba: **Bytový dům Lipůvka č.p.53**

Objekt: **SOP 01 Bytový dům**

Část: **Sanitní instalace**

Název: **Podélné řezy svodným potrubím 18-28**

Ing.arch. A.Pisářík

Ing. Zbyněk Holešovsky

Ing. Bočková

08/P/19

05/2019

Formát: 7x A4

Měřítko: 1:50

±0,00= 355.90 m n.m. (B.p.v.)

HIP

Zodp. projektant

Projektant

Zak.číslo

Datum

Stupeň

Ing.arch. A.Pisářík

Ing. Zbyněk Holešovsky

Ing. Bočková

08/P/19

05/2019

Dokumentace pro provádění stavby

APatelier, s.r.o.

Kabátníkova 2, 602 00 Brno

LDH

Projektová a obchodní činnost

Klínky 25, 615 00 Brno

tel.: 739570520

číslo paré

číslo výkresu

12