


Kóta dna
Srov.rovina = -5.000

Spád [%]
Materiál, profil, délka [mm]

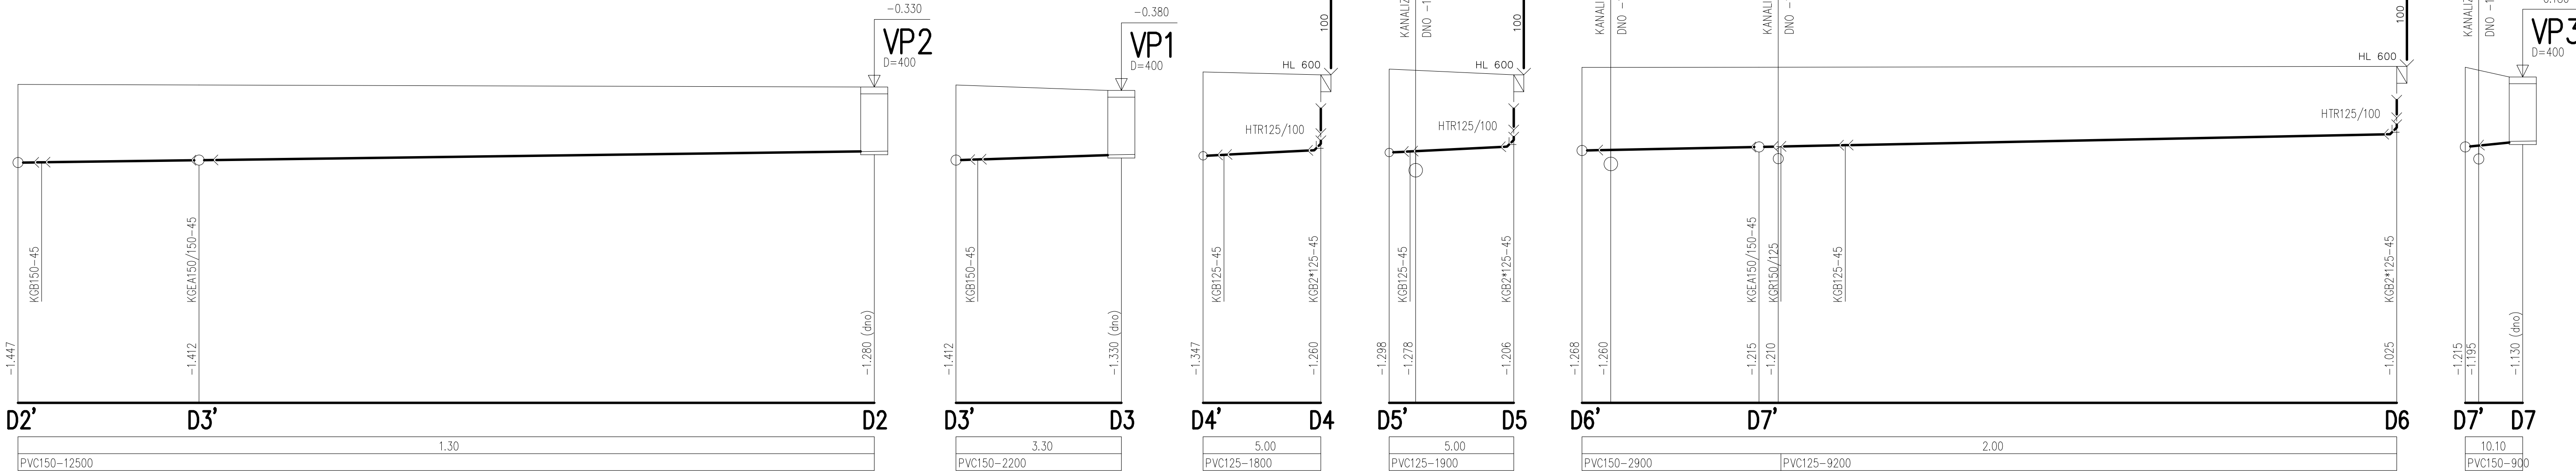

±0,00= 355.90 m n.m. (B.p.v)

HIP

Zodp. projektant

Projektant

Zak. číslo

Datum

Stupeň

Ing.arch. A.Pisářík

Ing. Zbyněk Holešovský

Ing. Bočková

08/P/19

05/2019

Dokumentace pro provádění stavby

4x A4

1:50

ap-atelier@ap-atelier.cz
(+420) 549 123 652

Investor: **Obec Lipůvka, č. p. 146, 679 22 Lipůvka**

Místo: č.p. 53, Lipůvka 679 22

Stavba

ARCHITEKTURA

PROJEKCE

AP

AP-atelier, s.r.o.
Kabátníkova 2, 602 00 Brno

LDH
s p o l . s r o .

Projektová a obchodní činnost
Křílný 25, 615 00 Brno
tel.: 739570520

číslo paré číslo výkresu

14

Objekt SOP 01 Bytový dům

Část Sanitní instalace

Název Podélné řezy svodným potrubím D2-D7