


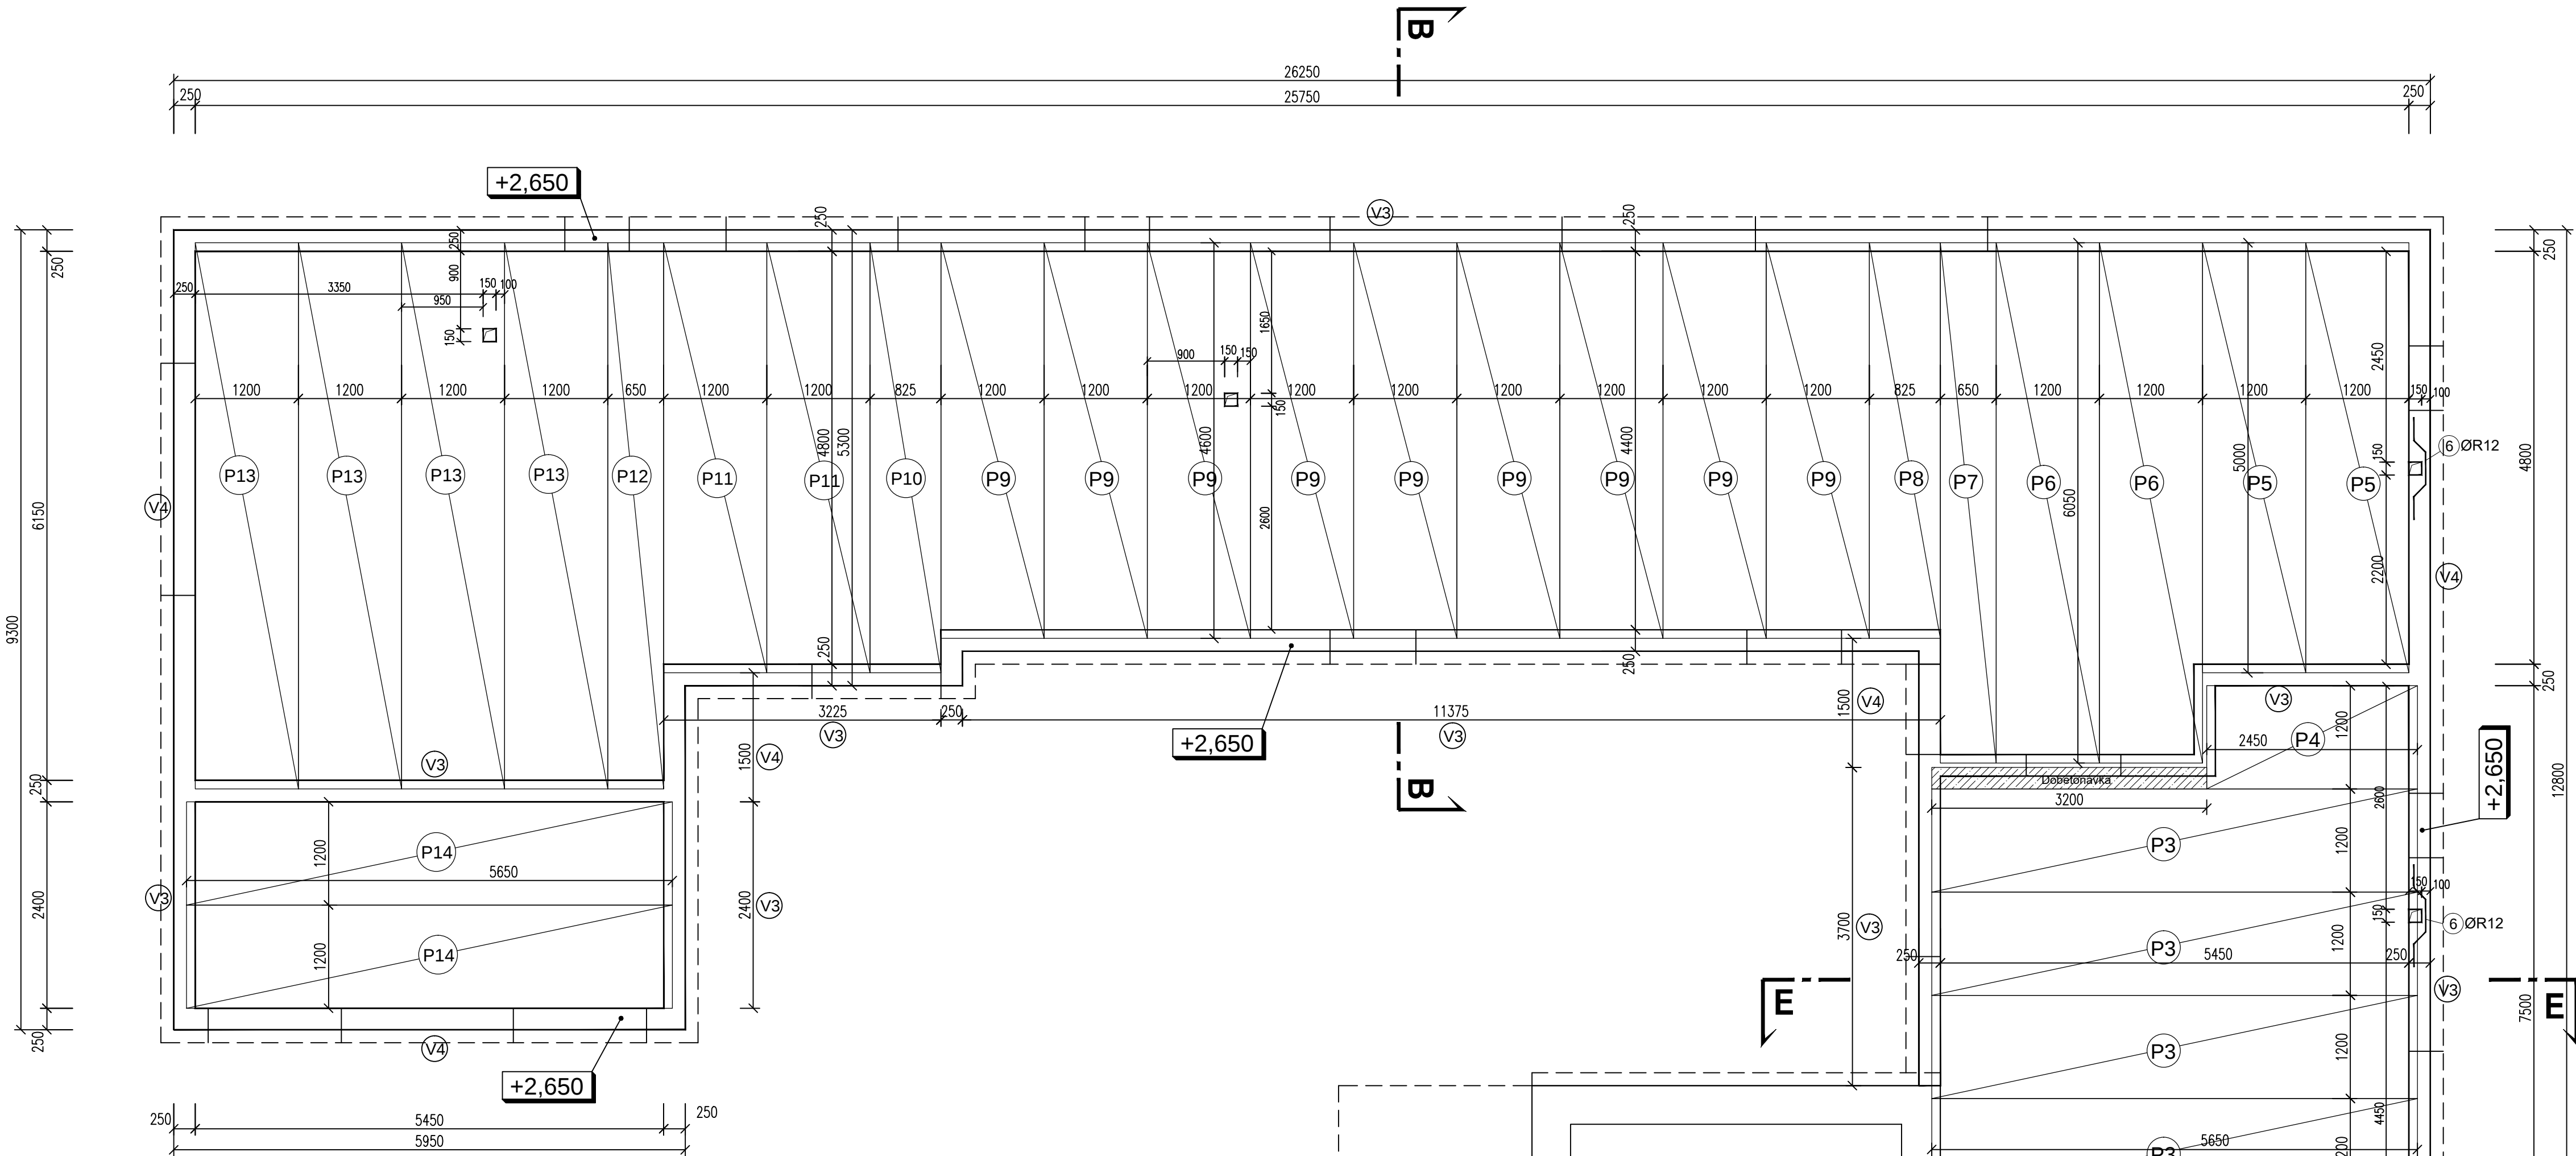


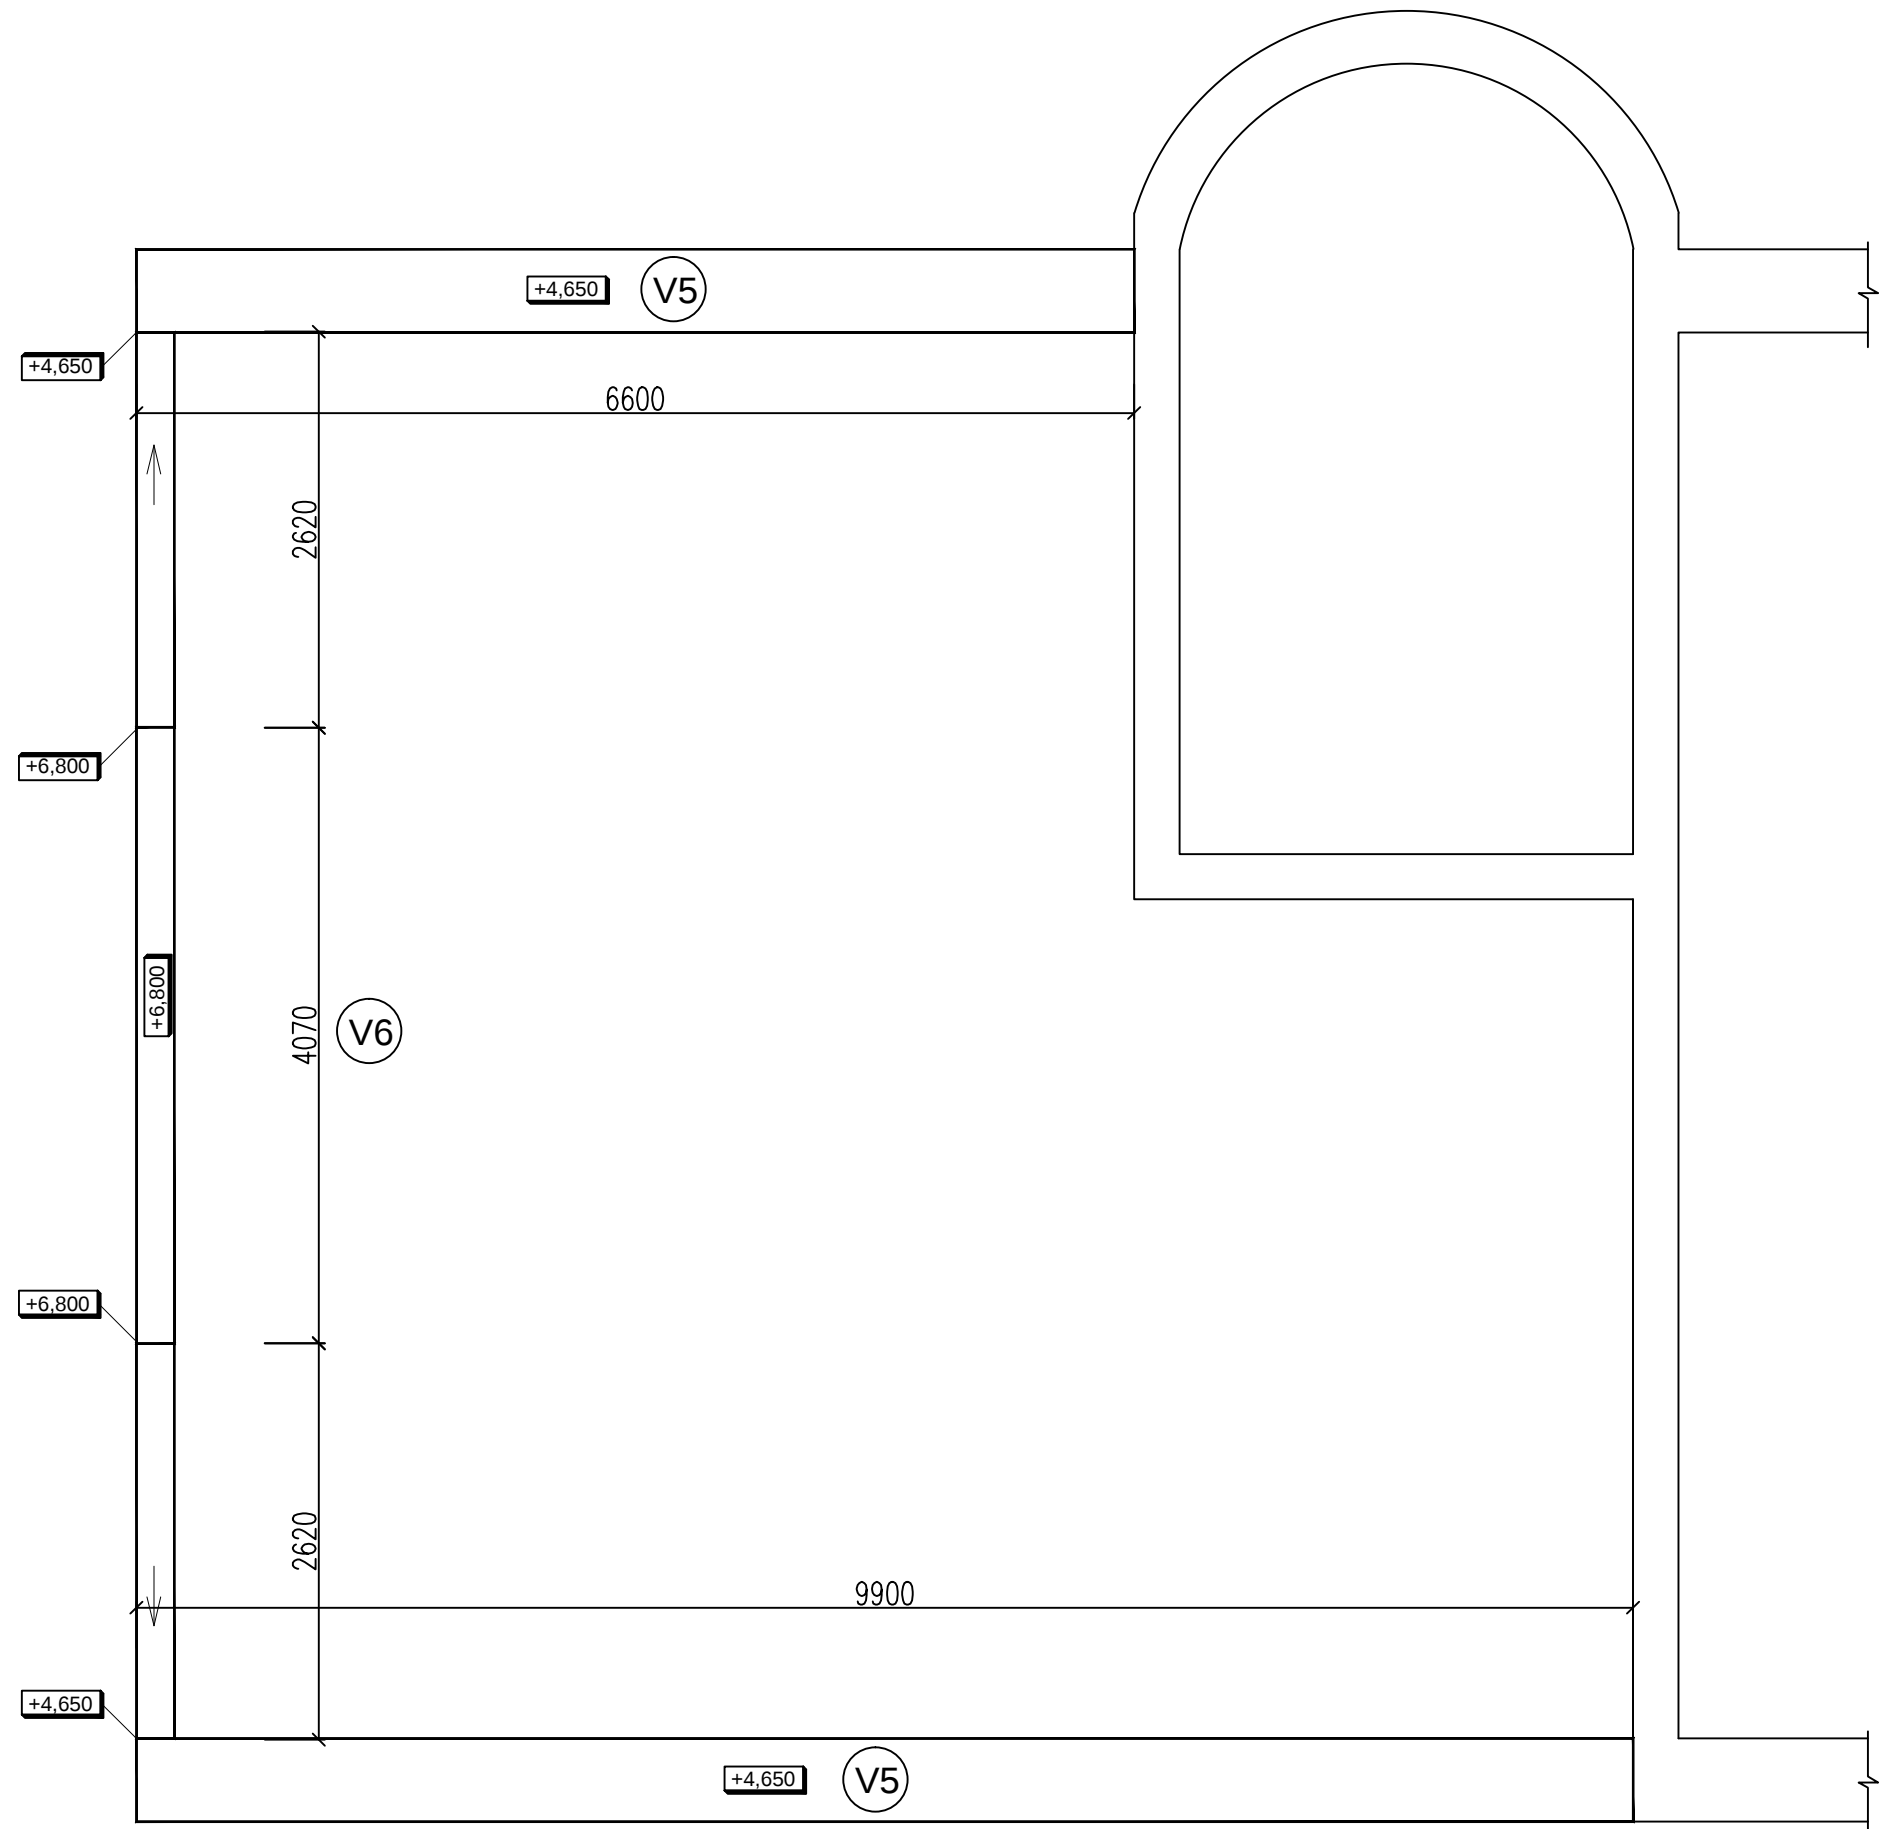


VĚNEC V1, dl=8,80m

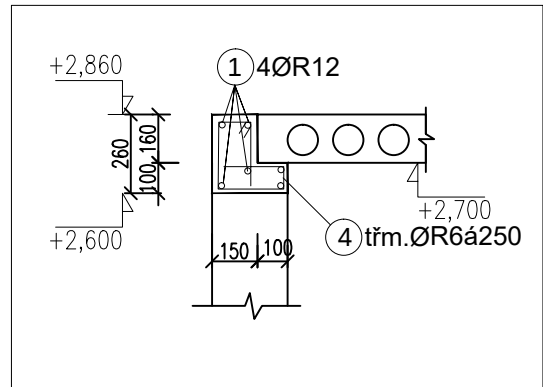


VĚNEC V2, dl=5,8m

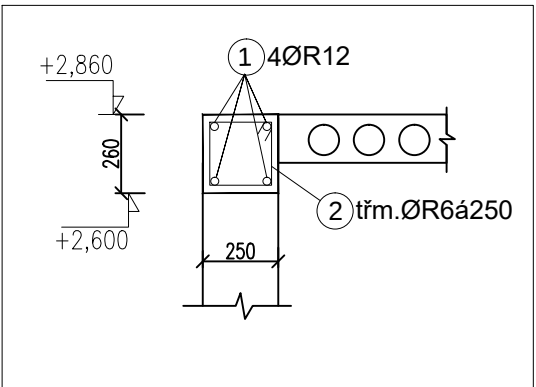


VĚNEC V3, dl=57,0m

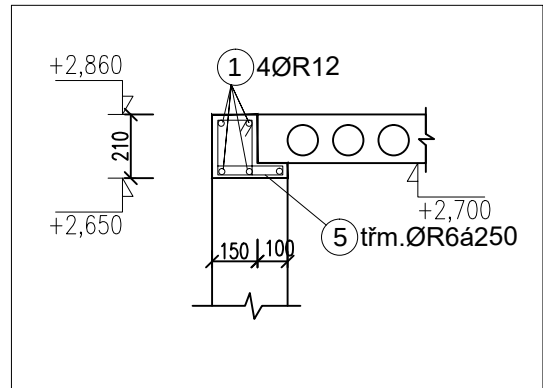



VĚNEC V4, dl=17,0m

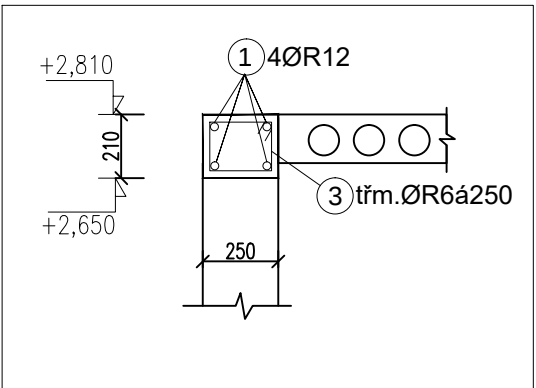

VĚNEC V5, dl=16,5m

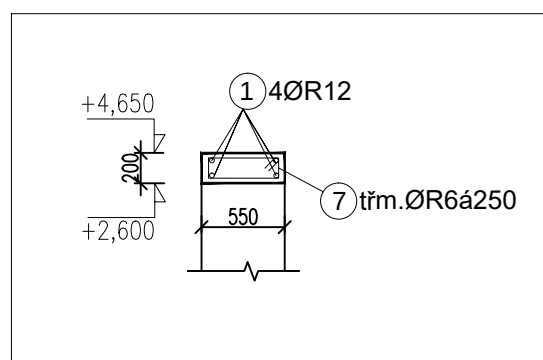

VĚNEC V6, dl=11,0m

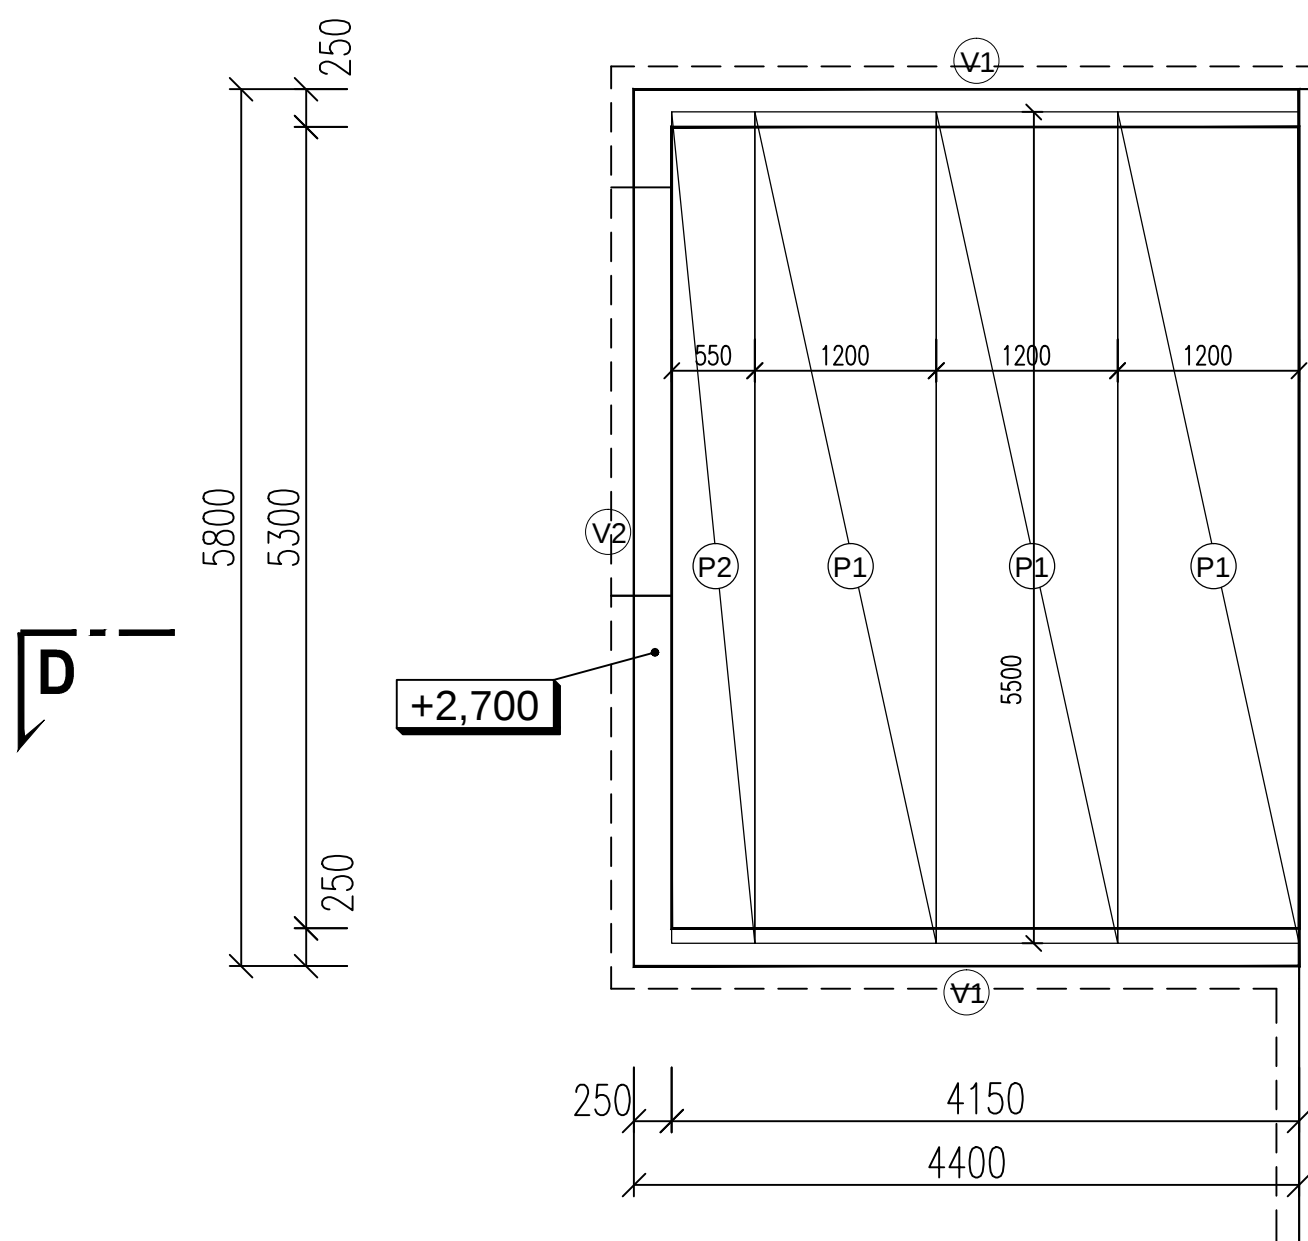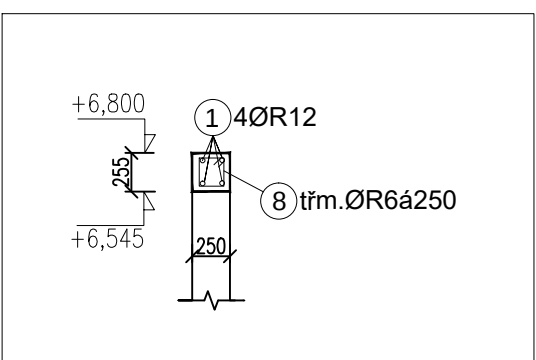

VÝPIS STROPNÍCH PANELŮ SPIROLL

	typ	počet kusů	TLOUŠTKA (m)	DÉLKA (m)	ŠÍŘKA (m)
P1	PPD 415/167	3	0,160	4,150	1,200
P2	PPD 415/167	1	0,160	4,150	0,550
P3	PPD 545/167	5	0,160	5,450	1,200
P4	PPD 245/167	1	0,160	2,450	1,200
P5	PPD 500/167	2	0,160	5,000	1,200
P6	PPD 605/167	2	0,160	6,050	1,200
P7	PPD 605/167	1	0,160	6,050	0,650
P8	PPD 460/167	1	0,160	4,600	0,825
P9	PPD 460/167	9	0,160	4,600	1,200
P10	PPD 500/167	1	0,160	5,000	0,825
P11	PPD 500/167	2	0,160	5,000	1,200
P12	PPD 635/167	1	0,160	6,350	0,650
P13	PPD 635/167	4	0,160	6,350	1,200
P14	PPD 565/167	2	0,160	5,650	1,200

POZNÁMKA:
DODRŽET ČSN EN 206-1 BETON
A KONTROLA BET. KONSTRUKCÍ
KRYTÍ VÝZTUŽE: 25mm
POŽADUJI PRÍZVÁNÍ K PŘEBÍRCE VÝZTUŽE
BETON: tř. C25/30 XC1
OCEL: 10505(R); SÍŤ KARI
DÍŠTANOVNÍKY HORNÍ VÝZTUŽE POUŽÍT DLE ZVYKLOSTI
DODAVATELE

VYPRACOVAL	Michal Gurka	ZODP.PROJEKTANT	Ing. Leoš Gurka	ING. LEOŠ GURKA
INVESTOR	Obec Lipůvka, č. p. 146, 679 22 Lipůvka	projektivní staveb, statika	882 21 VÚROV/Ped nemovitosti 2	tel. 608/484 402
MÍSTO STAVBY	č.p. 53, Lipůvka 679 22	FORMAT	2 x A4	
NÁZEV STAVBY	Bytový dům Lipůvka č.p.53	DATUM	05/2019	
		ČÁST PD	STATIKA	
OBSAH VÝKRESU	Schéma kladení stropních panelů + ŽB Věnce	MĚRITKO	1:50	Č.VÝKRESU
				S-1