



SOUŘADNICE JTSK		
ČÍSLO BODU	Y	X
1	636846.43	1140230.18
2	636826.12	1140218.96
3	636813.19	1140242.37
4	636833.49	1140253.59

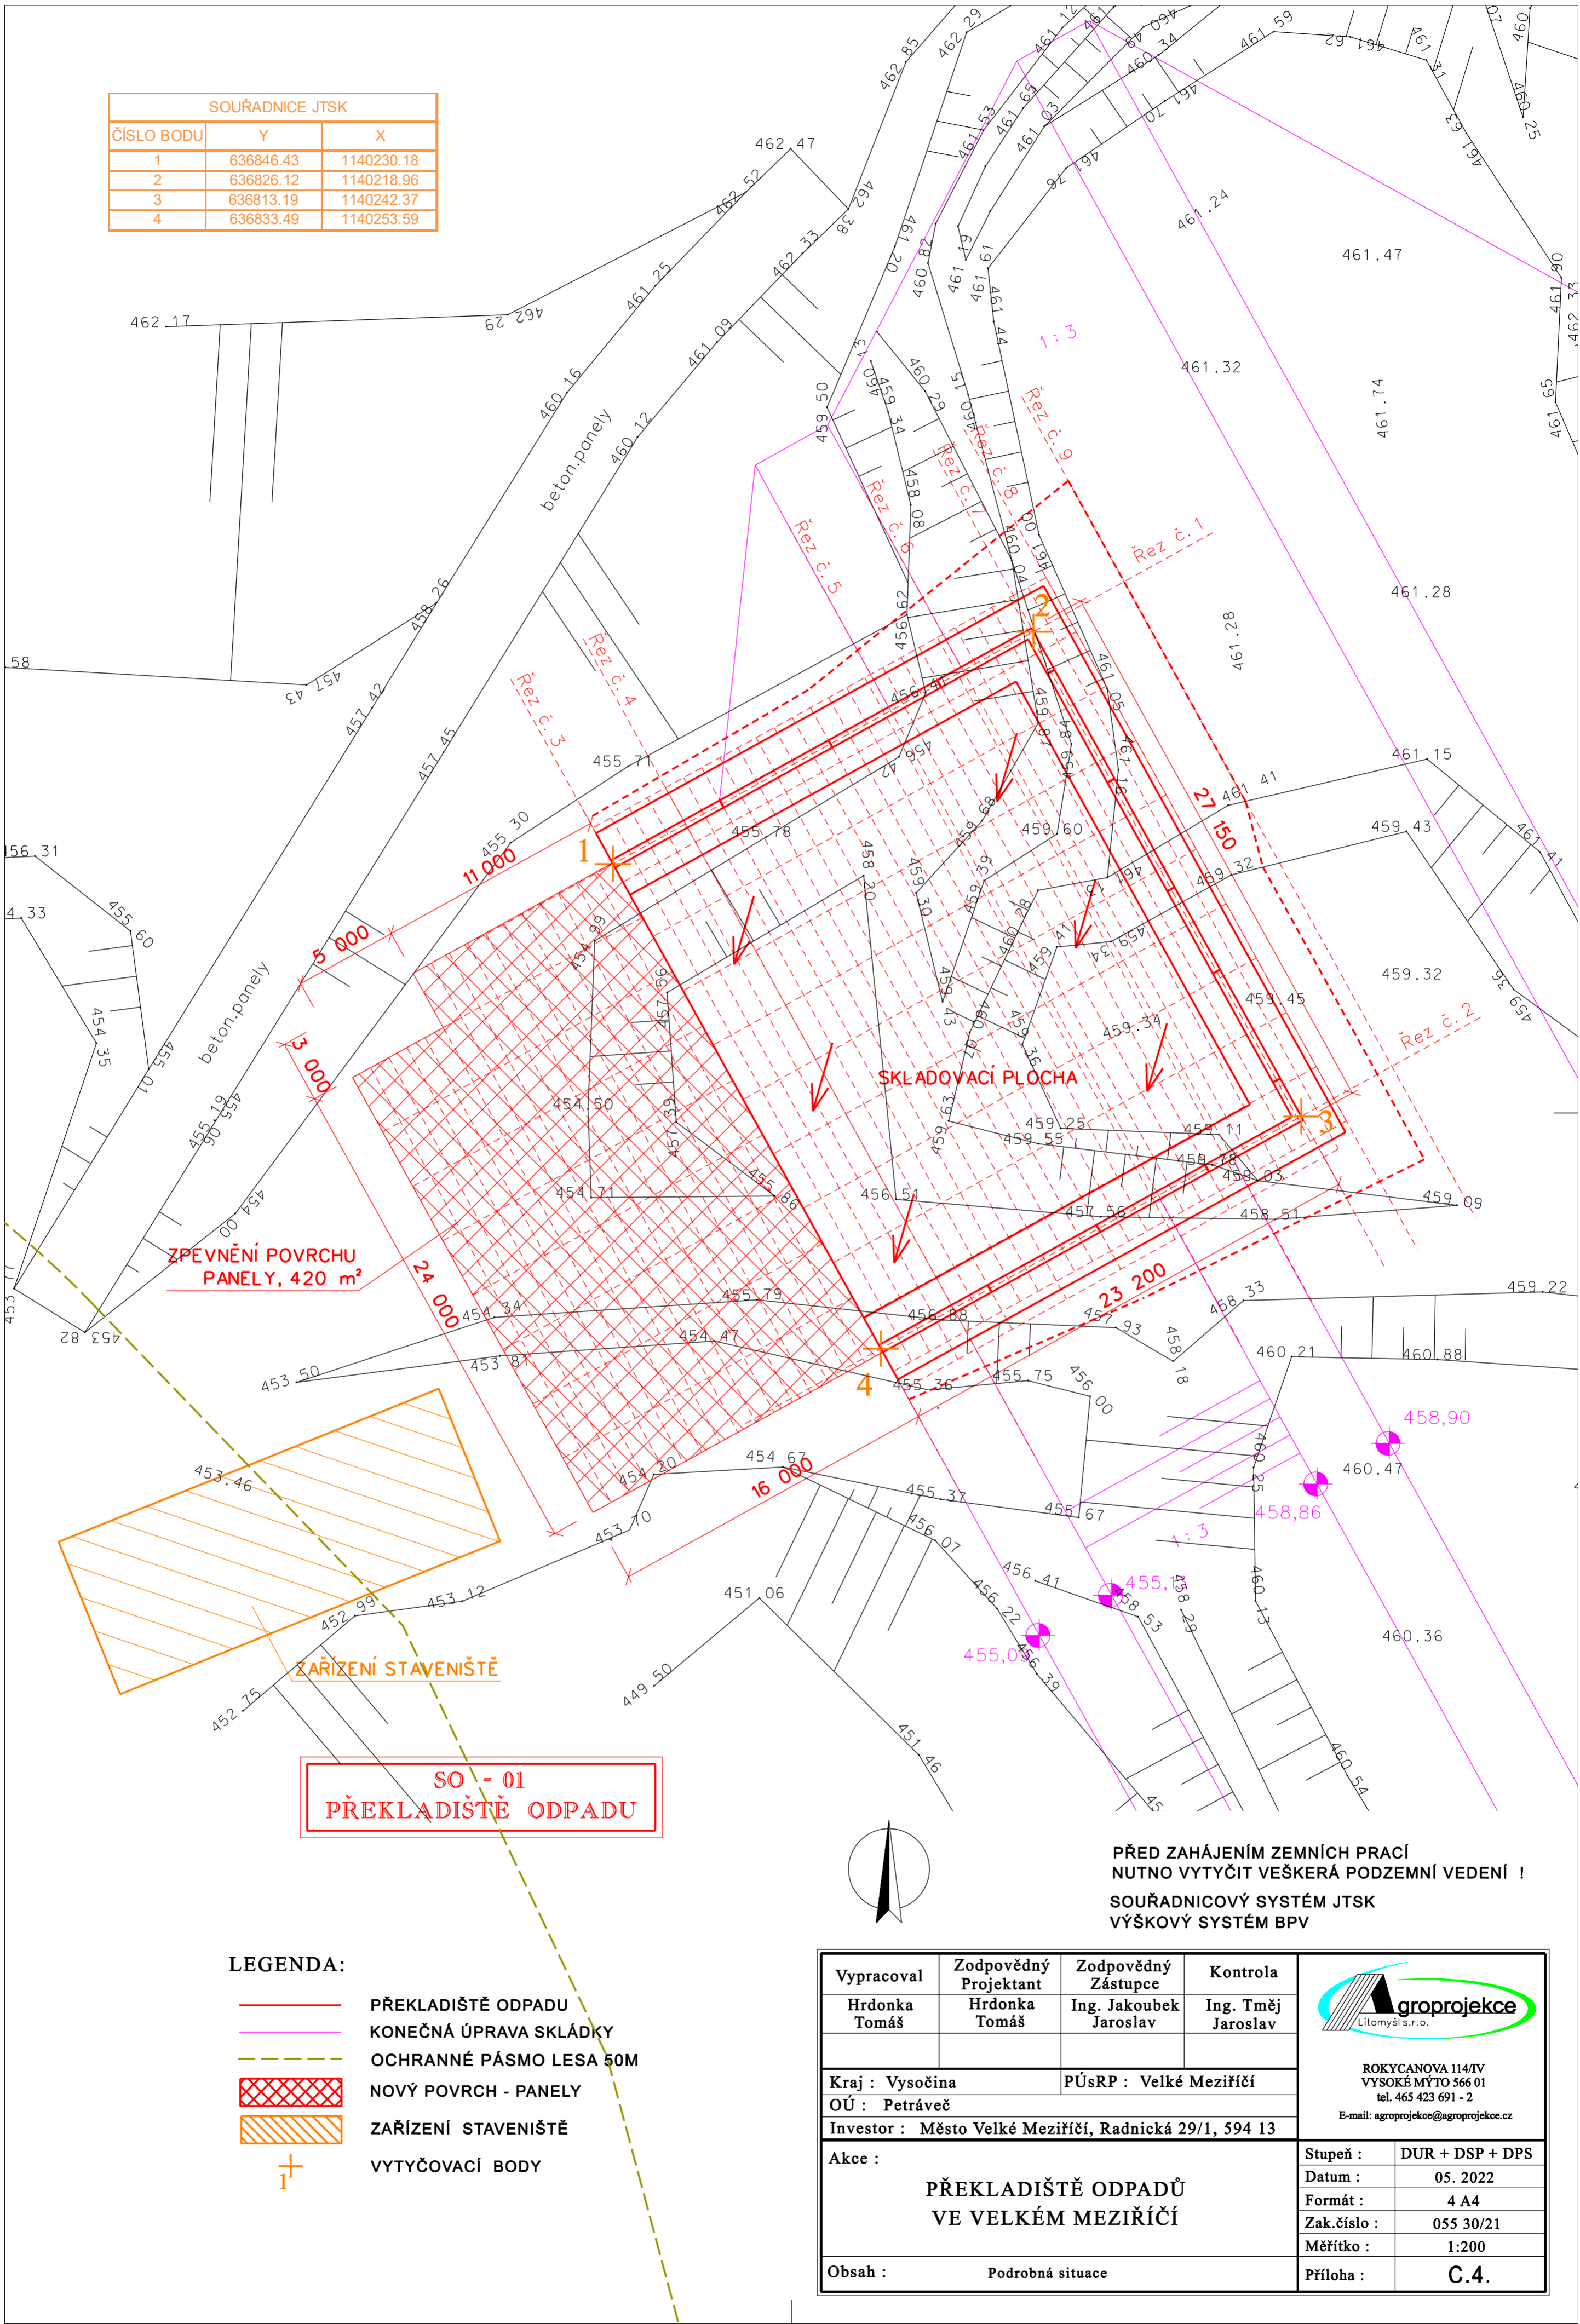

LEGENDA:

- PŘEKLADIŠTĚ ODPADU
- KONEČNÁ ÚPRAVA SKLÁDKY
- OCHRANNÉ PÁSMO LESA 50M
- NOVÝ POVRCH - PANELY
- ZAŘÍZENÍ STAVENIŠTĚ
- VYTYČOVACÍ BODY

PŘED ZAHÁJENÍM ZEMNÍCH PRACÍ  
NUTNO VYTYČIT VEŠKERÁ PODZEMNÍ VEDENÍ !  
SOUŘADNICOVÝ SYSTÉM JTSK  
VÝŠKOVÝ SYSTÉM BPV

Vypracoval	Zodpovědný Projektant	Zodpovědný Zástupce	Kontrola	  ROKYCANOVA 114/IV VYSOKÉ MÝTO 566 01 tel. 465 423 691 - 2  E-mail: <a href="mailto:agroprojekce@agroprojekce.cz">agroprojekce@agroprojekce.cz</a>	
Hrdonka Tomáš	Hrdonka Tomáš	Ing. Jakoubek Jaroslav	Ing. Tměj Jaroslav		
Kraj : Vysočina		PÚSRP : Velké Meziříčí			
OÚ : Petráveč					
Investor : Město Velké Meziříčí, Radnická 29/1, 594 13					
Akce :  PŘEKLADIŠTĚ ODPADŮ VE VELKÉM MEZIRÍČÍ				Stupeň :	DUR + DSP + DPS
				Datum :	05. 2022
				Formát :	4 A4
				Zak.číslo :	055 30/21
				Měřítko :	1:200
Obsah : Podrobná situace				Příloha :	C.4.