
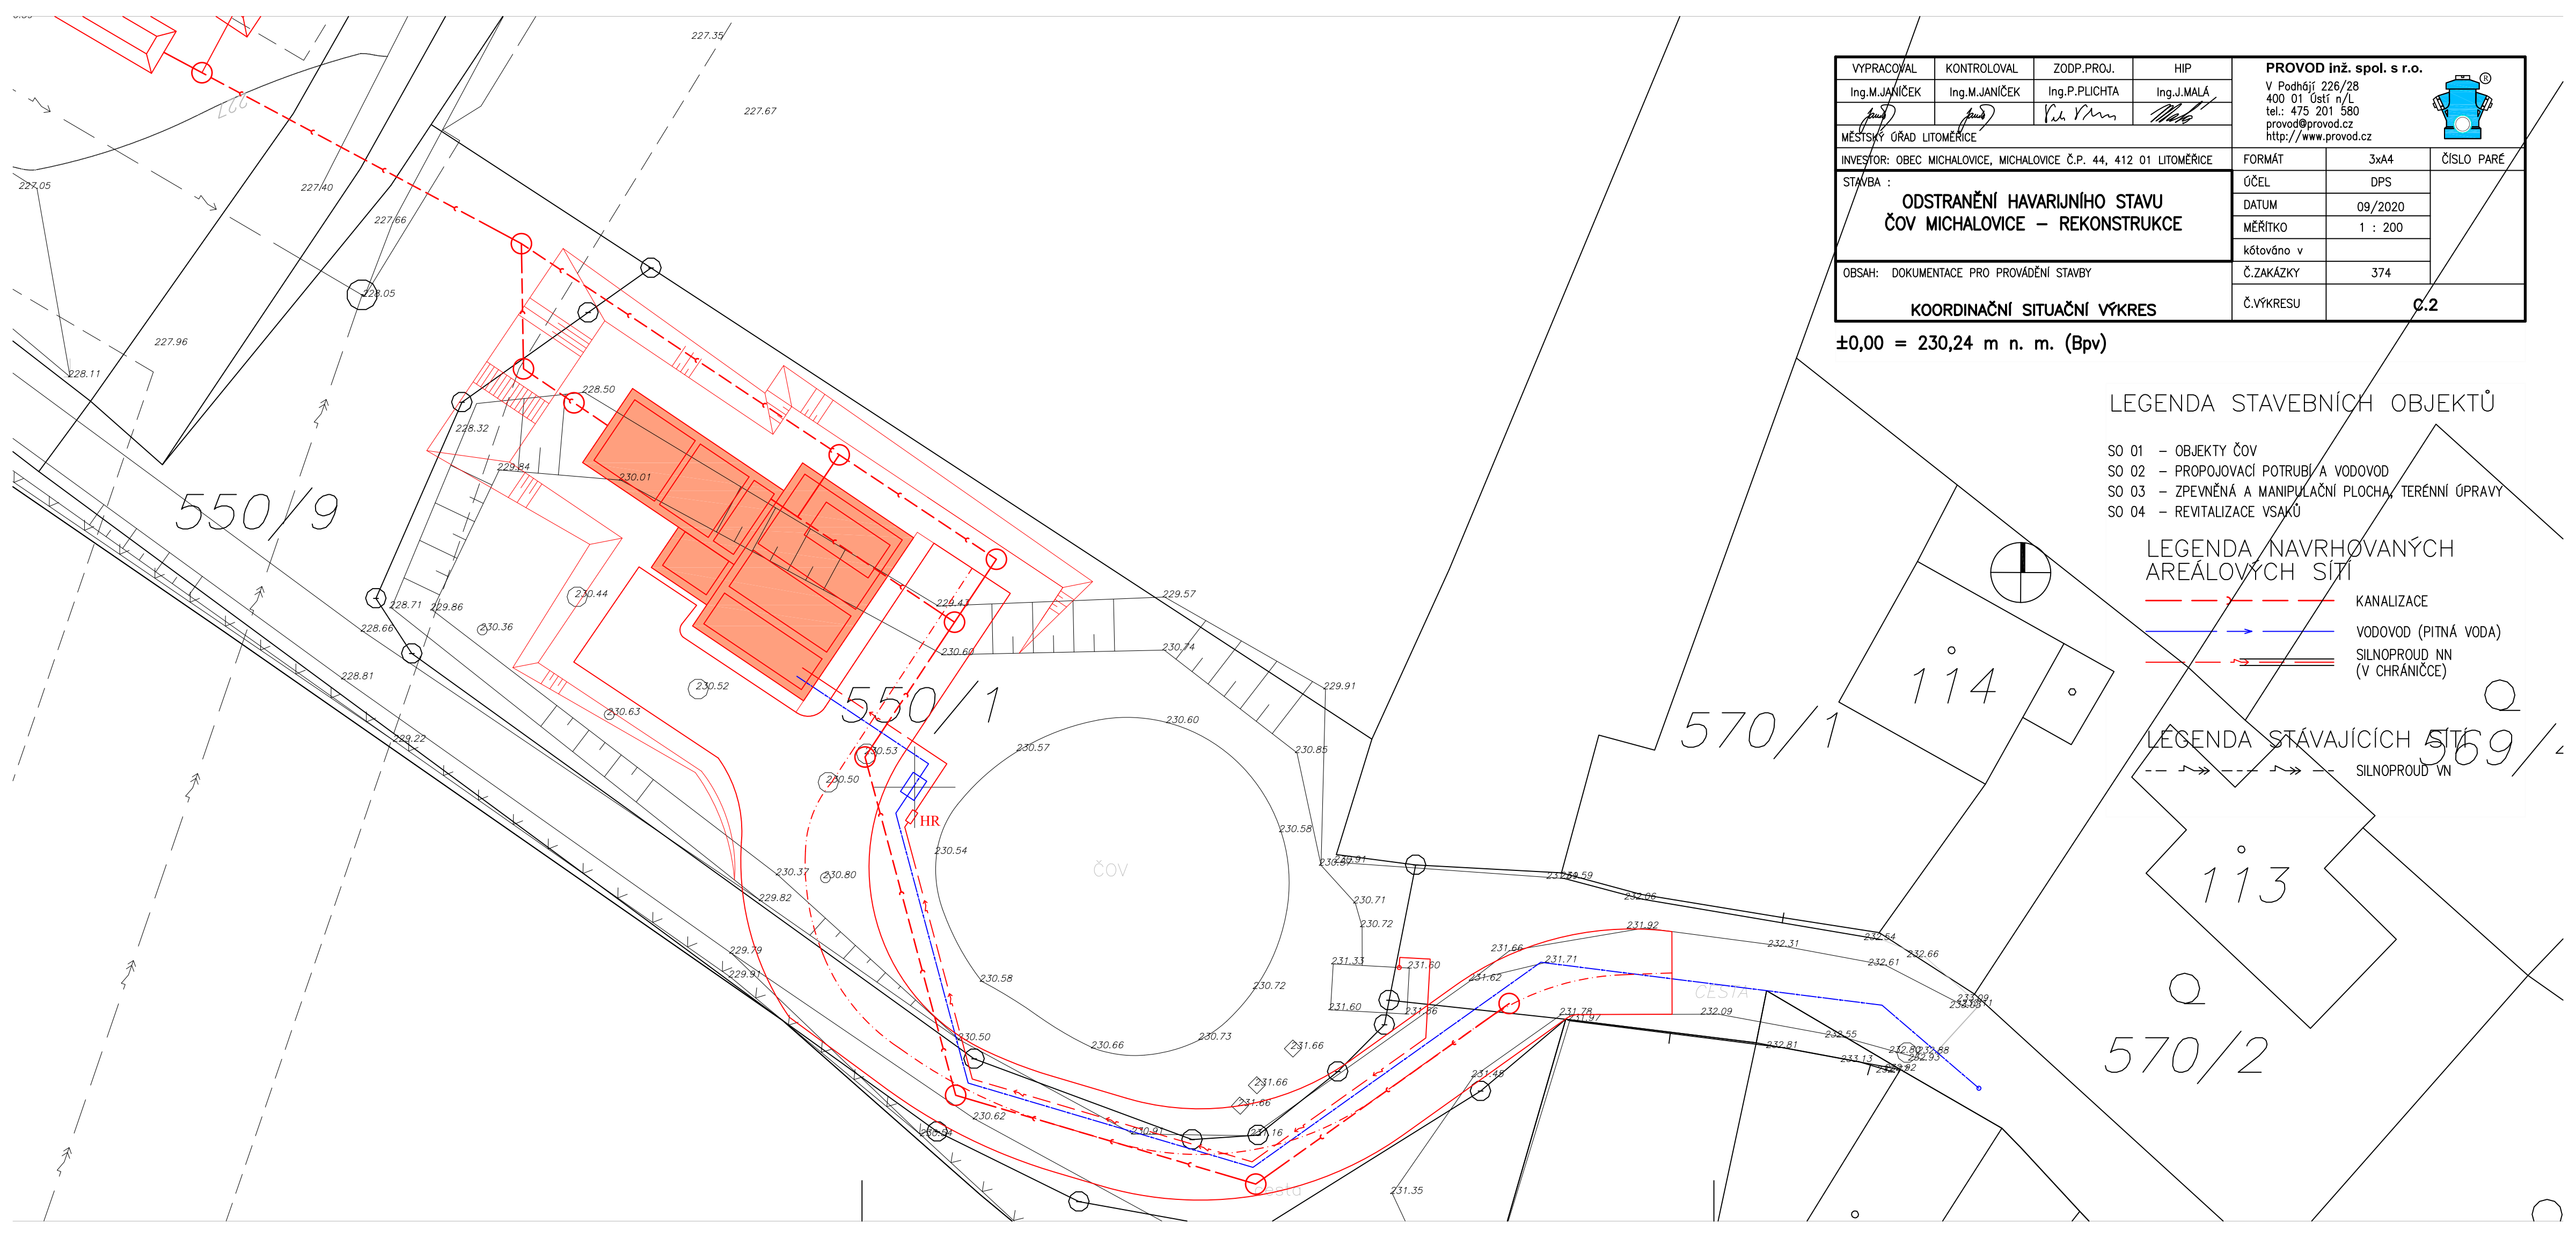
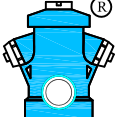
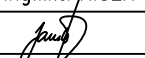
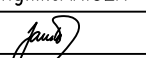
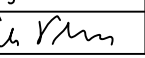


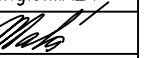

VYPRACOVAL	KONTRLOVAL	ZODP.PROJ.	HIP	PROVOD inž. spol. s r.o. V Podhájí 226/28 400 01 Ústí n/L tel.: 475 201 580 provod@provod.cz http://www.provod.cz 		
Ing.M.JANIČEK	Ing.M.JANIČEK	Ing.P.PLIČTA	Ing.J.MALÁ			
						
MĚSTSKÝ ÚŘAD LITOMĚŘICE				FORMÁT	3x44	ČÍSLO PARÉ
INVESTOR: OBEC MICHALOVICE, MICHALOVICE Č.P. 44, 412 01 LITOMĚŘICE				ÚČEL	DPS	
STAVBA : ODSTRANĚNÍ HAVARIJNÍHO STAVU ČOV MICHALOVICE – REKONSTRUKCE				DATUM	09/2020	
				MĚŘITKO	1 : 200	
				kótováno v		
OBSAH: DOKUMENTACE PRO PROVÁDĚNÍ STAVBY				Č.ZAKÁZKY	374	C.2
KOORDINAČNÍ SITUAČNÍ VÝKRES				Č.VÝKRESU		

±0,00 = 230,24 m n. m. (Bpv)


LEGENDA STAVEBNÍCH OBJEKTŮ

- SO 01 – OBJEKTY ČOV
- SO 02 – PROPOJOVACÍ POTRUBÍ A VODOVOD
- SO 03 – ZPEVNĚNÁ A MANIPULAČNÍ PLOCHA, TERÉNNÍ ÚPRAVY
- SO 04 – REVITALIZACE VSAKŮ

LEGENDA NAVRHOVANÝCH
AREÁLOVÝCH SÍTÍ

-  KANALIZACE
-  VODOVOD (PITNÁ VODA)
-  SILNOPROUD NN (V CHRÁNICCE)

LEGENDA STÁVAJÍCÍCH SÍTÍ

 -  SILNOPROUD VN