


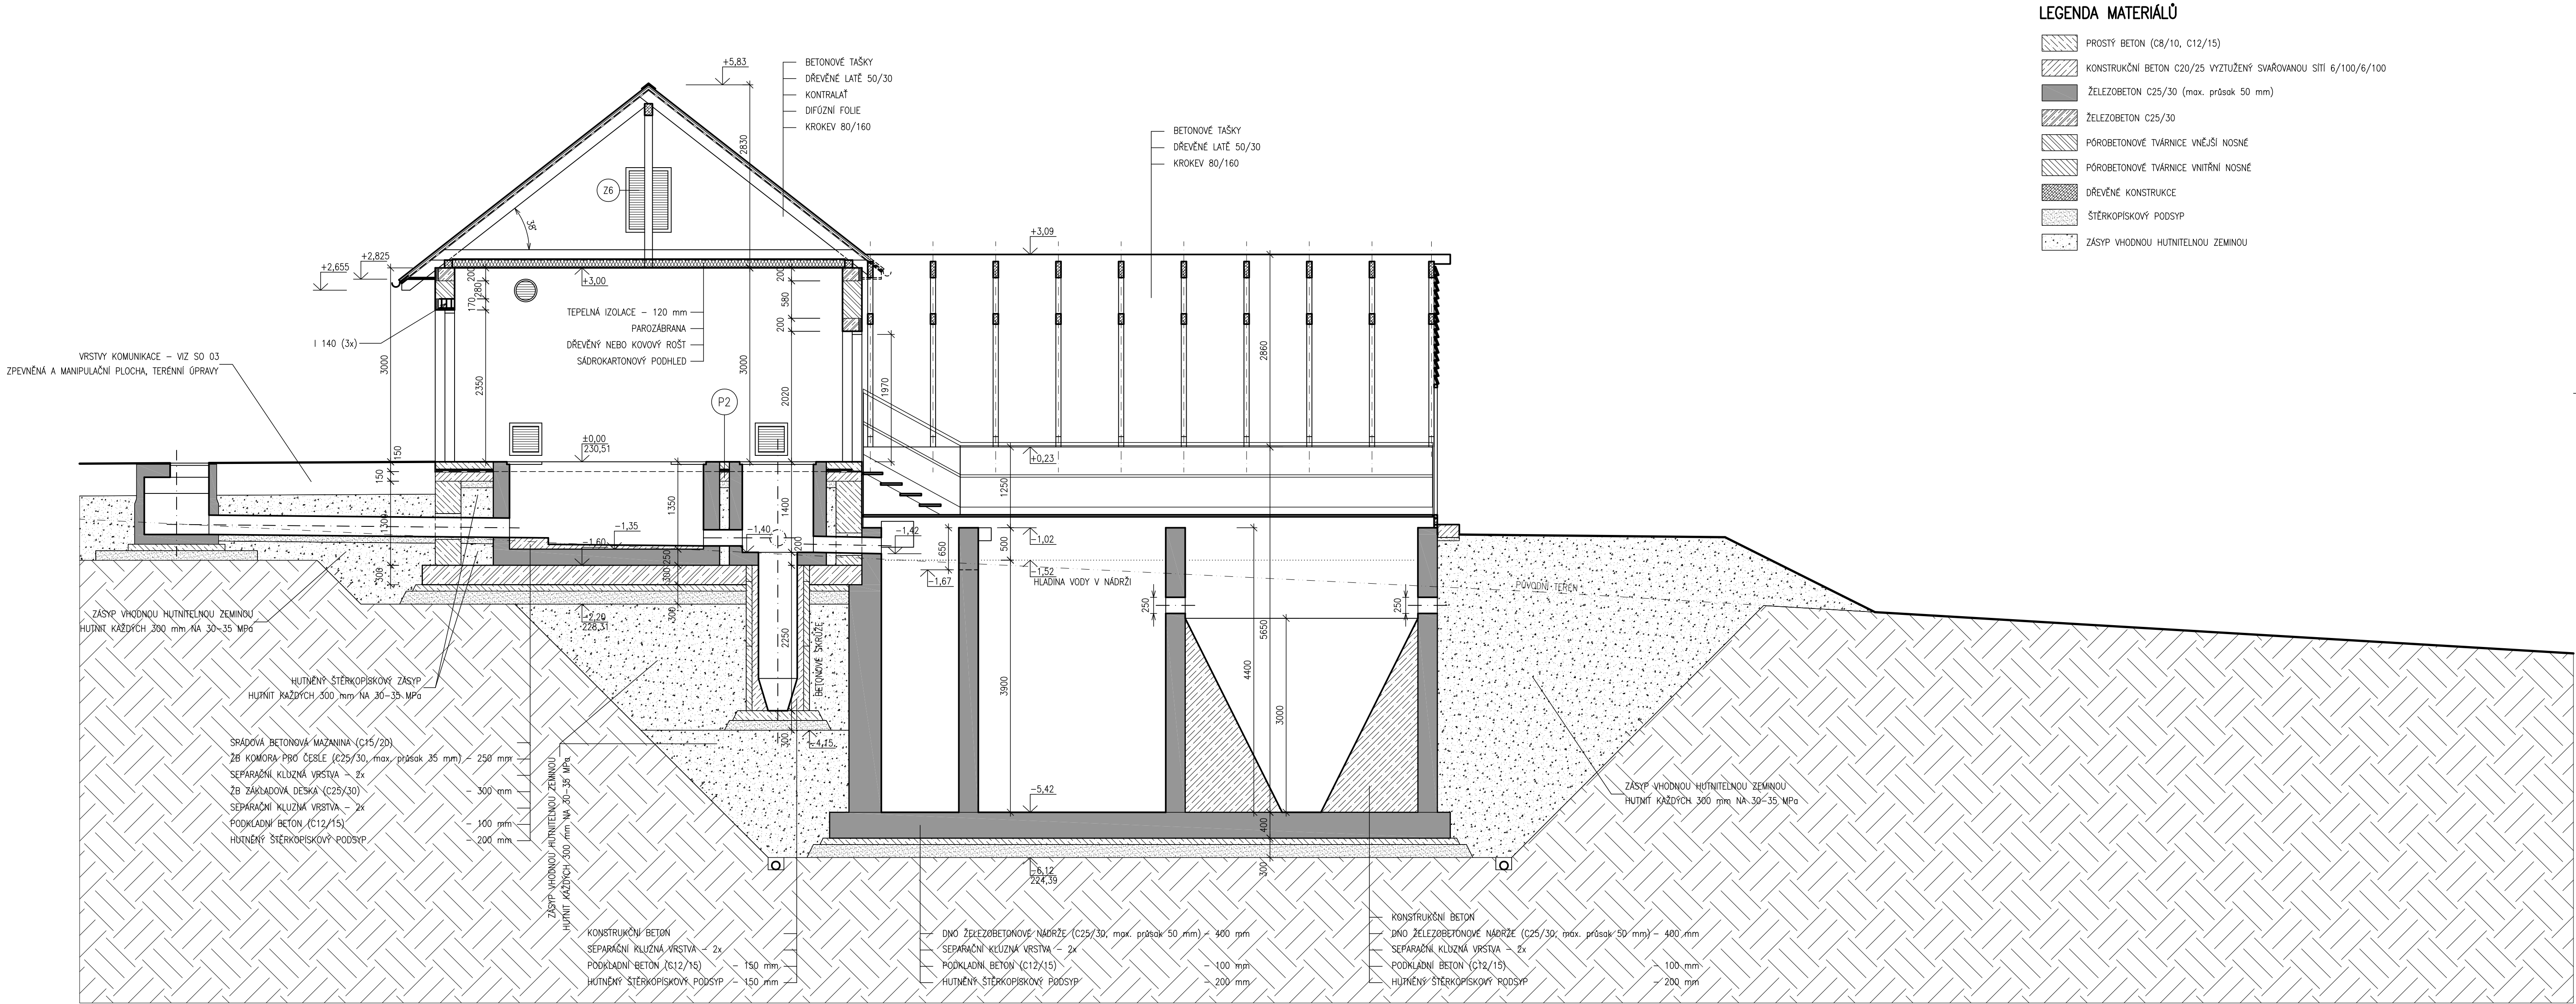

|                                                |            |  |
|------------------------------------------------|------------|--|
| P1                                             |            |  |
| GLETOVANÝ CEMENTOVÝ POTĚR                      |            |  |
| BETONOVÁ MAZANINA C12/15, SE ZATŘENÝM POVRCHEM | TL. 100 mm |  |
| VYZTUŽENÁ SÍTÍ KARI                            |            |  |
| PE FOLIE                                       |            |  |
| EXTRUDOVANÝ POLYSTYREN                         | TL. 40 mm  |  |
| HYDROIZOLACE PROTI ZEM. VLHKOSTI               |            |  |
| ŽELEZOBETONOVÁ ZÁKLADOVÁ DESKA                 | TL. 150 mm |  |
| HUTNĚNÝ ZÁSYP ZE ŠTĚRKODRTI                    | TL. 100 mm |  |
| ZÁSYP VHODNOU HUTNITELNOU ZEMINOU              |            |  |

|                                                 |            |  |
|-------------------------------------------------|------------|--|
| P2                                              |            |  |
| KERAMICKÁ PROTIZKLIZNÁ DLAŽBA DO MRAZUVZLEPIDLA | TL. 10 mm  |  |
| BETONOVÁ MAZANINA C12/15, SE ZATŘENÝM POVRCHEM  | TL. 100 mm |  |
| VYZTUŽENÁ SÍTÍ KARI                             |            |  |
| PE FOLIE                                        |            |  |
| EXTRUDOVANÝ POLYSTYREN                          | TL. 40 mm  |  |
| HYDROIZOLACE PROTI ZEM. VLHKOSTI                |            |  |
| ŽELEZOBETONOVÁ ZÁKLADOVÁ DESKA                  | TL. 150 mm |  |
| HUTNĚNÝ ZÁSYP ZE ŠTĚRKODRTI                     | TL. 100 mm |  |
| ZÁSYP VHODNOU HUTNITELNOU ZEMINOU               |            |  |

|   |               |              |            |   |           |            |
|---|---------------|--------------|------------|---|-----------|------------|
| ±0,00 = 230,51 m n. m. (Bpv)                                                                          |               |              |            | PROVOD inž. spol. s r.o.                                                                             |           |            |
| VYPRACOVAL                                                                                            | KONTROLOVAL   | ZODP.PROJ.   | HIP        | V Podhájí 226/28<br>400 01 Ústí n/L<br>tel.: 475 201 580<br>provod@provod.cz<br>http://www.provod.cz |           |            |
| Ing.M.JANIČEK                                                                                         | Ing.M.JANIČEK | Ing.P.PLIČTA | Ing.J.MALÁ |   |           |            |
| MĚSTSKÝ ÚŘAD LITOMĚŘICE                                                                               |               |              |            |                 |           |            |
| INVESTOR: OBEC MICHALOVICE, MICHALOVICE Č.P. 44, 412 01 LITOMĚŘICE                                    |               |              |            |   |           |            |
| STAVBA :<br><br>ODSTRANĚNÍ HAVARIJNÍHO STAVU<br>ČOV MICHALOVICE – REKONSTRUKCE<br>SO 01 – OBJEKTY ČOV |               |              |            | FORMÁT                                                                                               | 8x44      | ČÍSLO PARÉ |
|   |               |              |            | ÚČEL                                                                                                 | DPS       |            |
|   |               |              |            | DATUM                                                                                                | 09/2020   |            |
|   |               |              |            | MĚŘÍTKO                                                                                              | 1 : 50    |            |
| OBSAH: DOKUMENTACE PRO PROVÁDĚNÍ STAVBY                                                               |               |              |            | kótováno v                                                                                           |           |            |
|   |               |              |            | Č.ZAKÁZKY                                                                                            | 374       |            |
| ŘEZ A–A                                                                                               |               |              |            | Č.VÝKRESU                                                                                            | D.1.1–105 |            |