
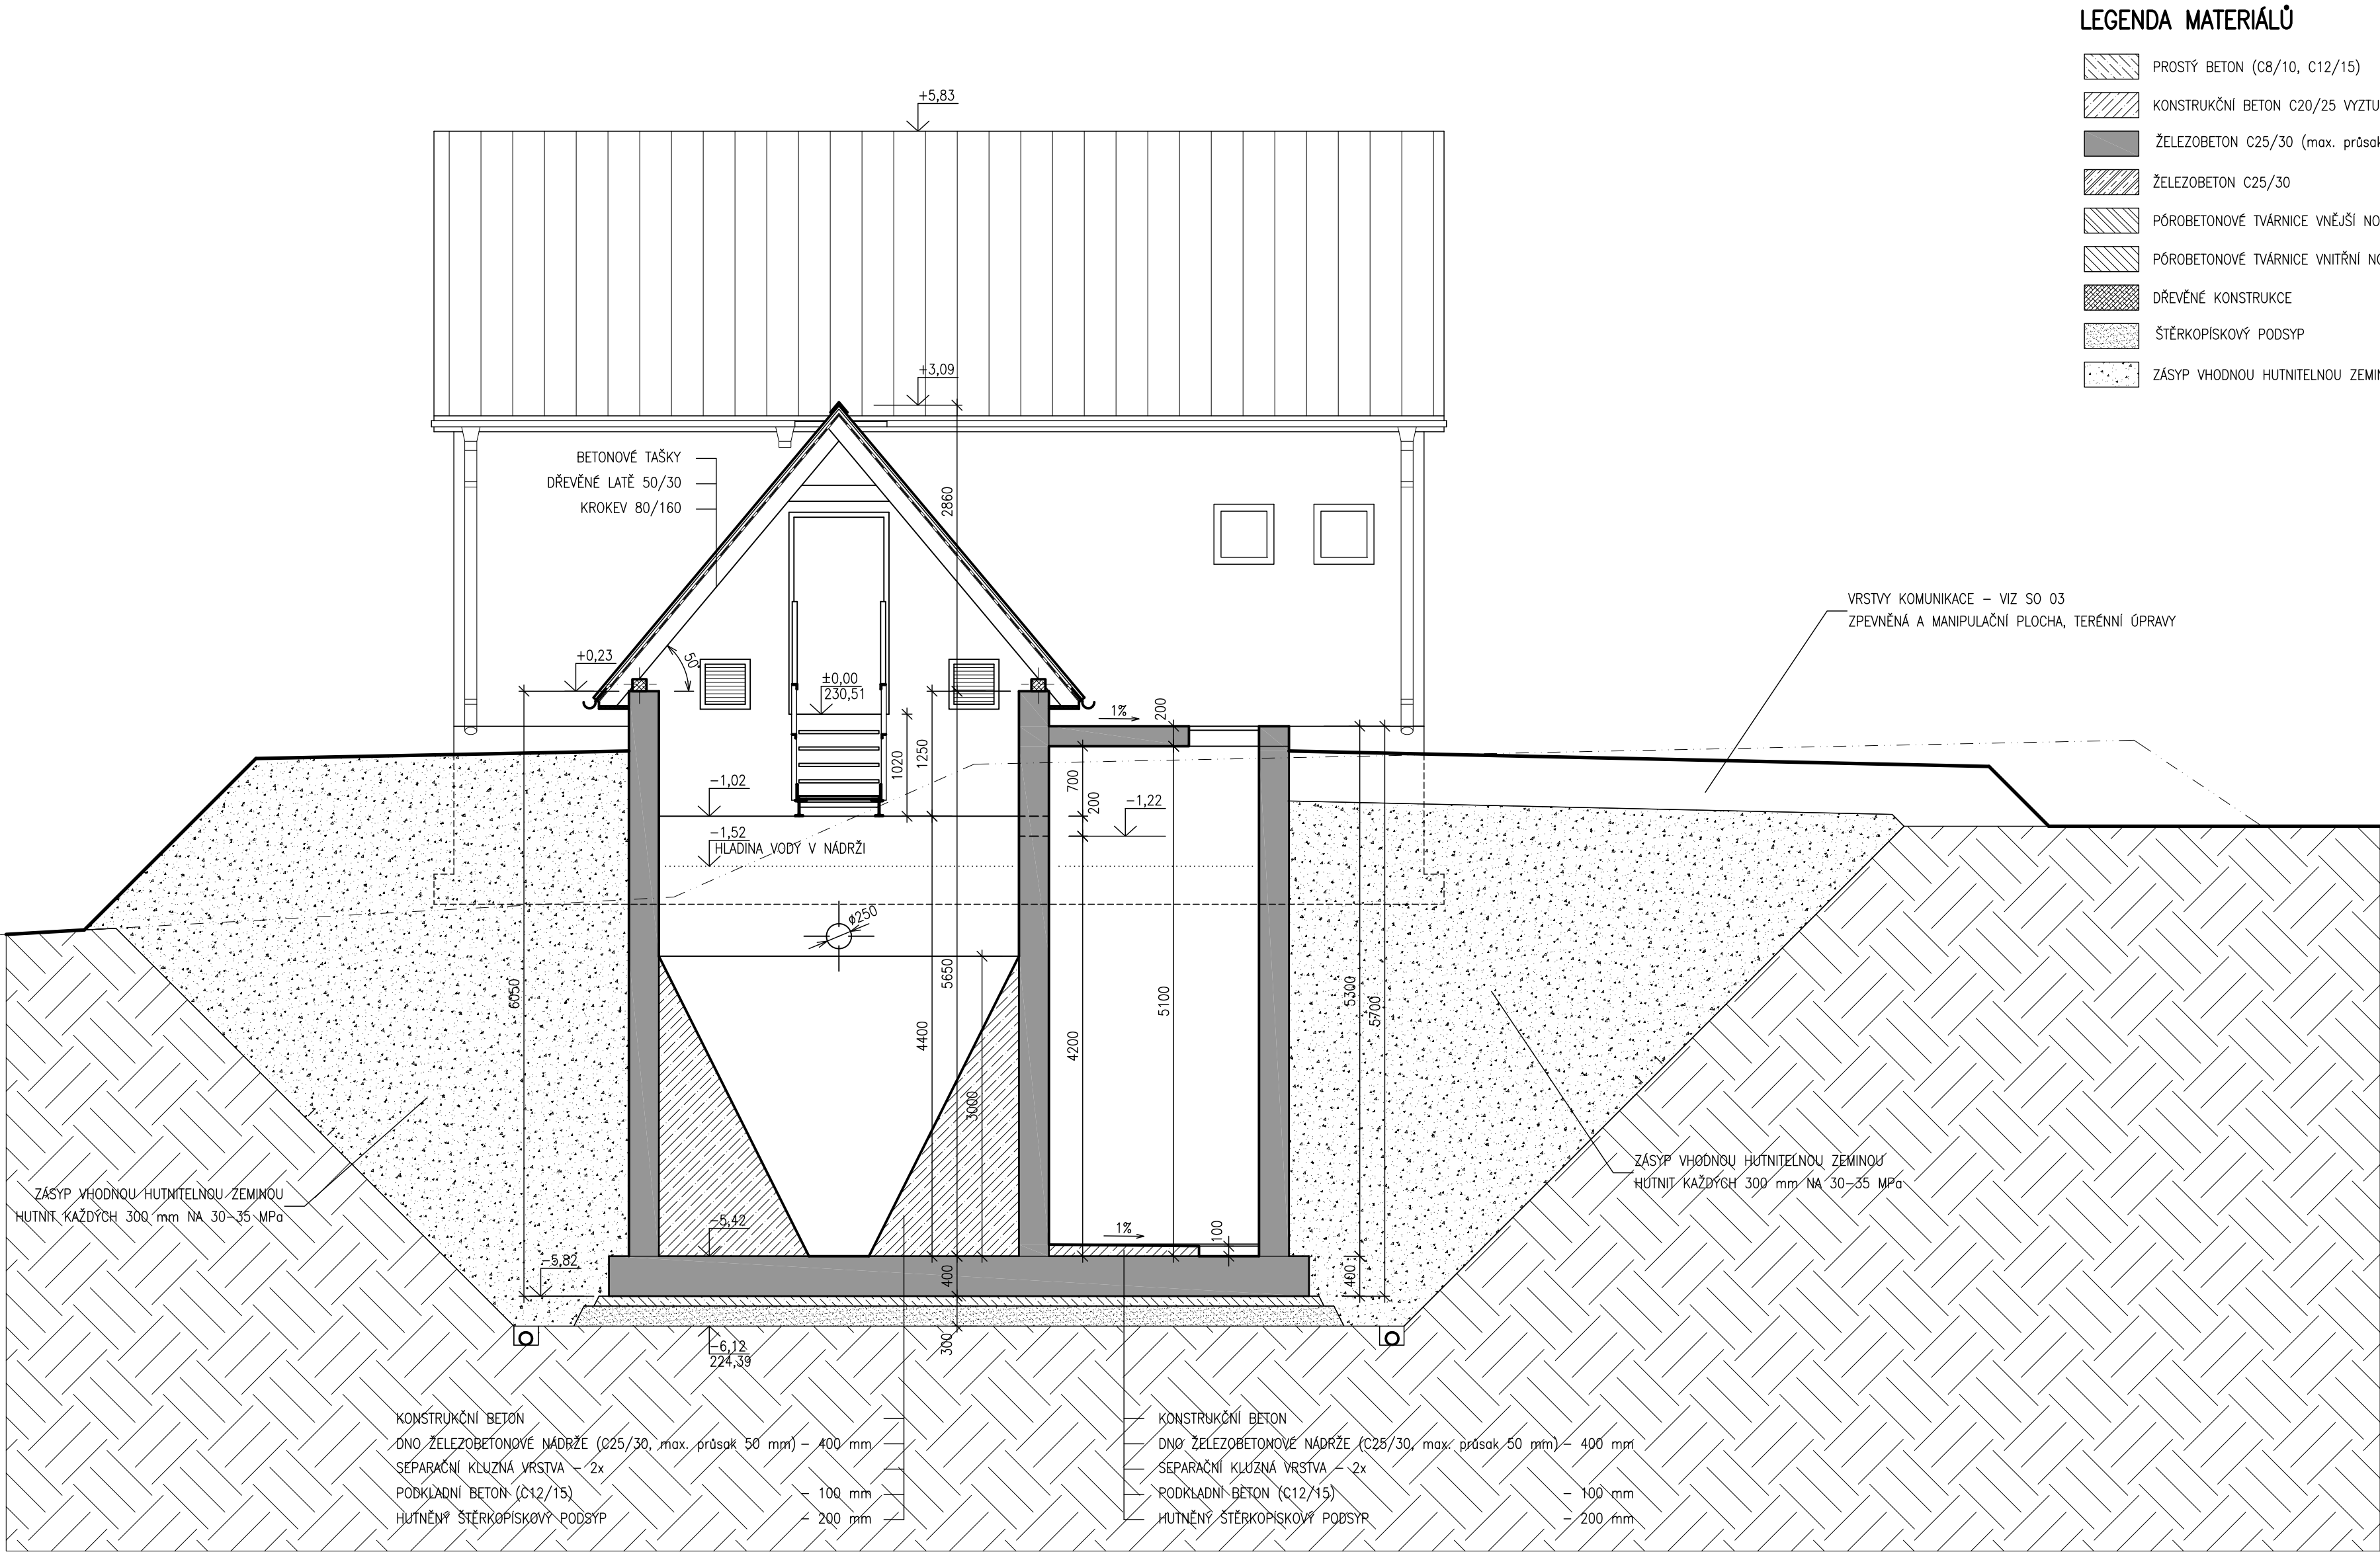


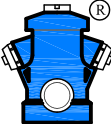

LEGENDA MATERIÁLŮ

- PROSTÝ BETON (C8/10, C12/15)
- KONSTRUKČNÍ BETON C20/25 VYZTUŽENÝ SVAŘOVANOU SÍTÍ 6/100/6/100
- ŽELEZOBETON C25/30 (max. průsak 50 mm)
- ŽELEZOBETON C25/30
- PÓROBETONOVÉ TVÁRNICE VNĚJŠÍ NOSNÉ
- PÓROBETONOVÉ TVÁRNICE VNITŘNÍ NOSNÉ
- DŘEVĚNÉ KONSTRUKCE
- ŠTĚRKOPISKOVÝ PODSYP
- ZÁSYP VHODNOU HUTNITELNOU ZEMINOU

±0,00 = 230,51 m n. m. (Bpv)

VYPRACOVAL	KONTROLOVAL	ZODP.PROJ.	HIP	PROVOD inž. spol. s r.o. V Poděbjí 226/28 400 01 Ústí n/L tel.: 475 201 580 provod@provod.cz http://www.provod.cz		
Ing.M.JANIČEK	Ing.M.JANIČEK	Ing.P.PLICHTA	Ing.J.MALÁ			
MĚSTSKÝ ÚŘAD LITOMĚŘICE				FORMÁT	6xA4	ČÍSLO PARÉ
ODSTRANĚNÍ HAVARIJNÍHO STAVU ČOV MICHALOVICE – REKONSTRUKCE SO 01 – OBJEKTY ČOV				ÚČEL	DPS	
				DATUM	09/2020	
				MĚŘITKO	1 : 50	
				kótováno v		
OBSAH: DOKUMENTACE PRO PROVÁDĚNÍ STAVBY				Č.ZAKÁZKY	374	D.1.1–107
ŘEZ C–C				Č.VÝKRESU		