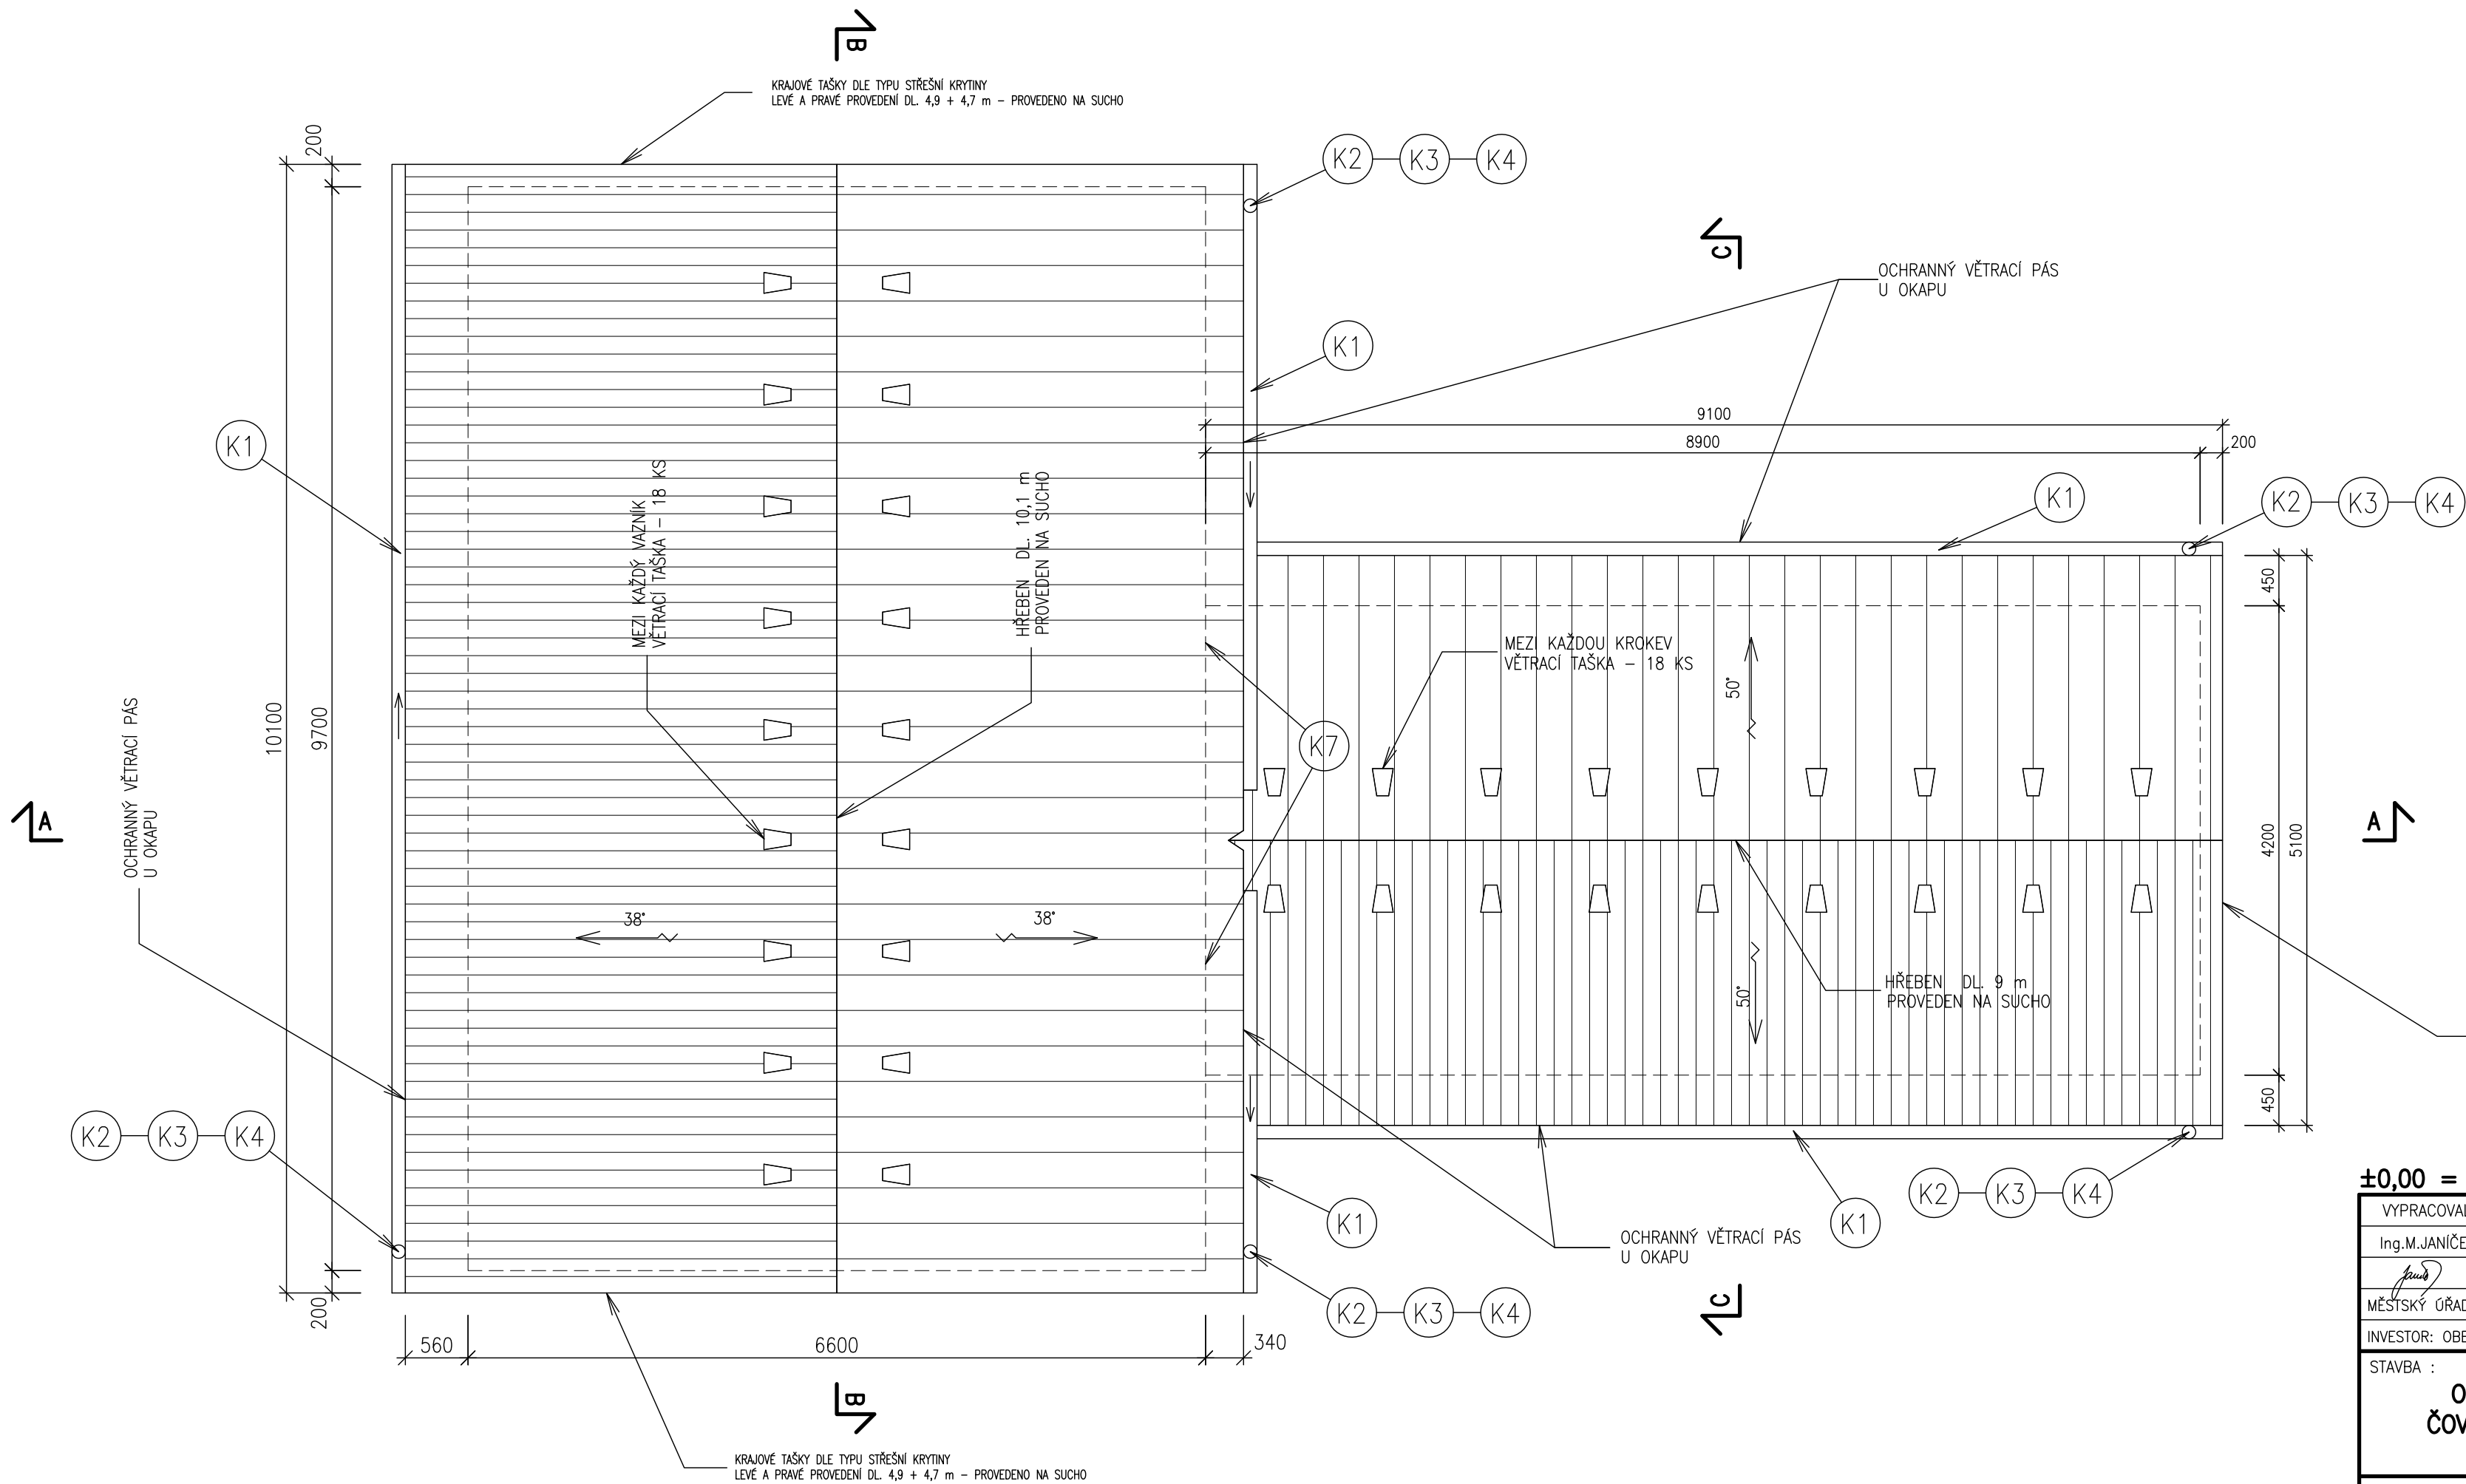




VÝPIS KLEMPÍŘSKÝCH VÝROBKŮ

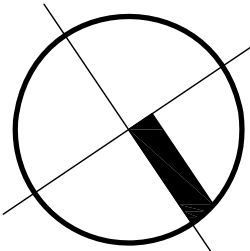
OZN.	POPIS PRVKU	DĚLKA bm	POČET KS	DL. CELKEM bm
K1	ŽLAB PODOKAPNÍ PŮLKRUHOVÝ DN 200, RŠ 400mm VČETNĚ HRDEL, ČEL A ŽLABOVÝCH HÁKŮ	10,1	1	37,5
		3,6	1	
		5,6	1	
		9,1	2	
K2	ŽLABOVÝ KOTLIK		5	
K3	KOLENO SVODU 45° DN 125		10	
K4	SVODOVÁ ROURA DN 125 VČ. TRUBKOVÝCH SPON	3,0	3	10,0
		0,50	2	
K5	OPLECHOVÁNÍ PARAPETU RŠ MAX 250mm vz v.č. 0.1.1-103	1,2	3	3,6
K6	OPLECHOVÁNÍ PARAPETU RŠ MAX 250mm vz v.č. 0.1.1-103	0,6	2	1,2
K7	OPLECHOVÁNÍ STŘECHY U STYKU SE STĚNOU RŠ MAX 450mm	3,8	2	7,6

MATERIÁL – TITANZINEK

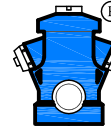
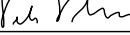
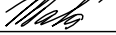
LEGENDA MATERIÁLŮ

STŘECHA – BETONOVÉ TAŠKY, BARVA ČERVENOHNĚDÁ

KRAJOVÉ TAŠKY DLE TYPU STŘEŠNÍ KRYTINY
LEVÉ A PRAVÉ PROVEDENÍ DL. 2x 3,8 m – PROVEDENO NA SUCHO



±0,00 = 230,51 m n. m. (Bpv)

VYPRACOVAL	KONTROLOVAL	ZODP.PROJ.	HIP	PROVOD inž. spol. s r.o. V Podhájí 226/28 400 01 Ústí n/L tel.: 475 201 580 provod@provod.cz http://www.provod.cz		
Ing.M.JANIČEK	Ing.M.JANIČEK	Ing.P.PLIČTA	Ing.J.MALÁ			
						
MĚSTSKÝ ÚŘAD LITOMĚŘICE						
INVESTOR: OBEC MICHALOVICE, MICHALOVICE Č.P. 44, 412 01 LITOMĚŘICE				FORMÁT	3x4	ČÍSLO PARÉ
STAVBA : ODSTRANĚNÍ HAVARIJNÍHO STAVU ČOV MICHALOVICE – REKONSTRUKCE SO 01 – OBJEKTY ČOV				ÚČEL	DPS	
				DATUM	09/2020	
				MĚŘÍTKO	1 : 50	
				kótováno v		
				Č.ZAKÁZKY	374	
OBSAH: DOKUMENTACE PRO PROVÁDĚNÍ STAVBY				Č.VÝKRESU	D.1.1–108	
POHLED NA STŘECHU						