
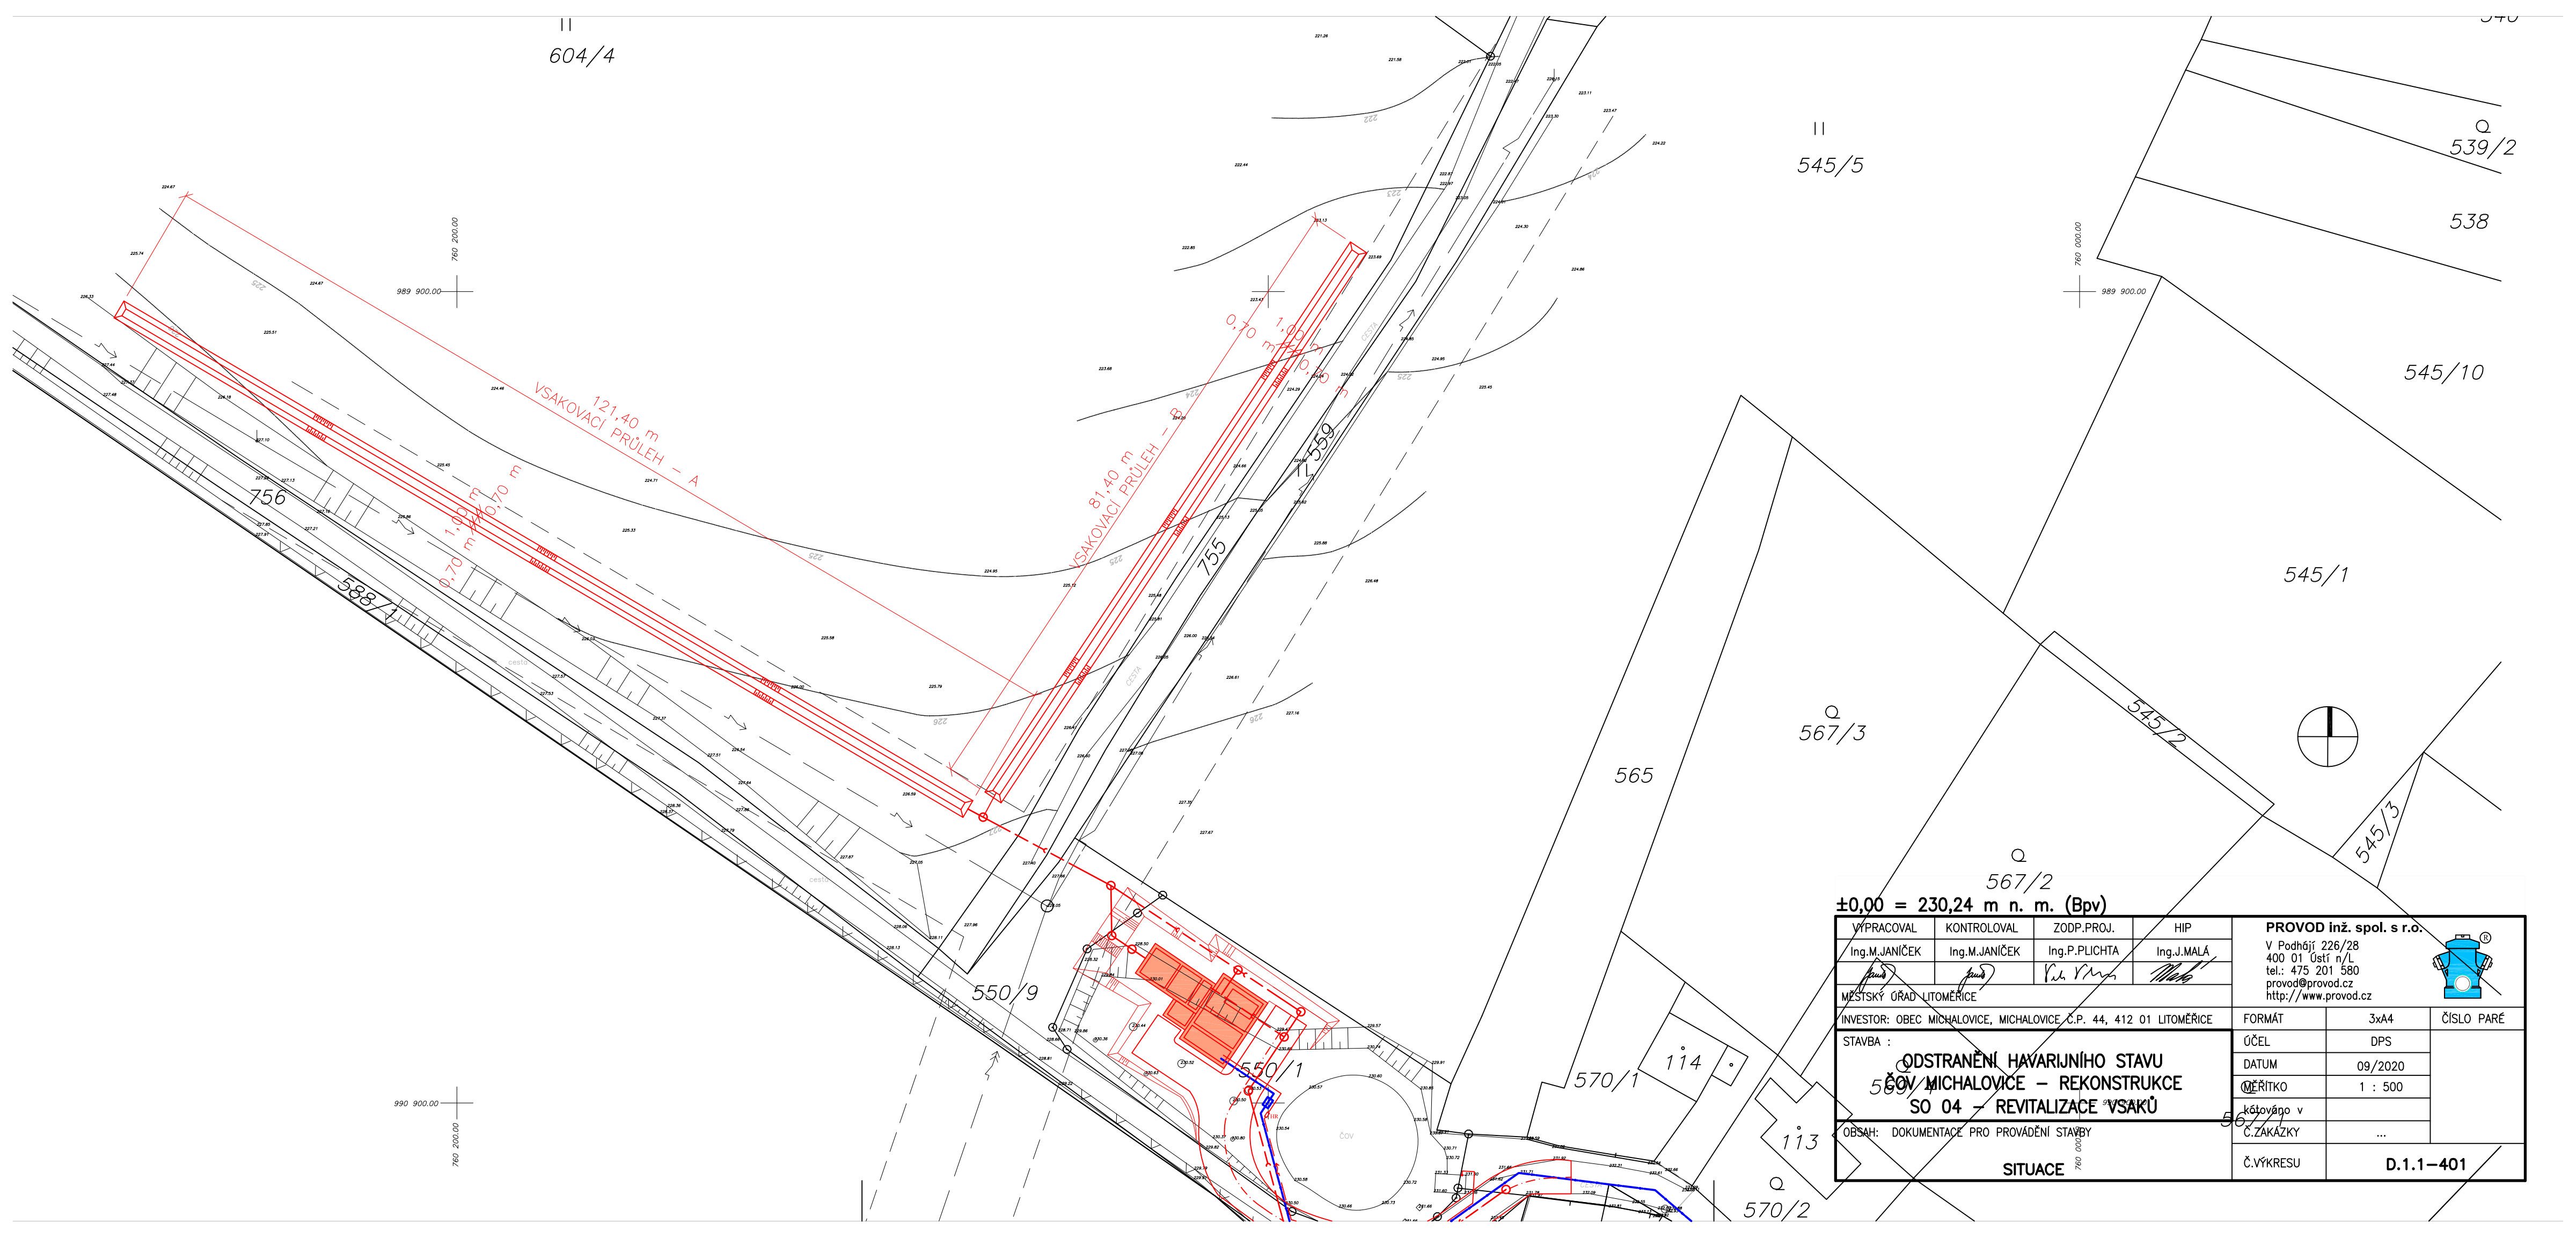


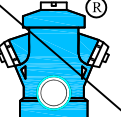

VÝPRACOVAL Ing.M.JANIČEK	KONTROLOVAL Ing.M.JANIČEK	ZODP.PROJ. Ing.P.PLIČTA	HIP Ing.J.MALÁ	PROVOD inž. spol. s r.o. V Podhájí 226/28 400 01 Ústí n/L tel.: 475 201 580 provod@provod.cz http://www.provod.cz 		
MĚSTSKÝ ÚŘAD LITOMĚŘICE				FORMÁT	3x44	ČÍSLO PARÉ
INVESTOR: OBEC MICHALOVICE, MICHALOVICE Č.P. 44, 412 01 LITOMĚŘICE				ÚČEL	DPS	
STAVBA : ODSTRANĚNÍ HAVARIJNÍHO STAVU ČOV MICHALOVICE – REKONSTRUKCE SO 04 – REVITALIZACE VSAKŮ				DATUM	09/2020	
OBSAH: DOKUMENTACE PRO PROVÁDĚNÍ STAVBY				ČÍSLO VÝKRESU	...	
SITUACE				Č. VÝKRESU	D.1.1–401	