



POHLED ZÁPADNÍ

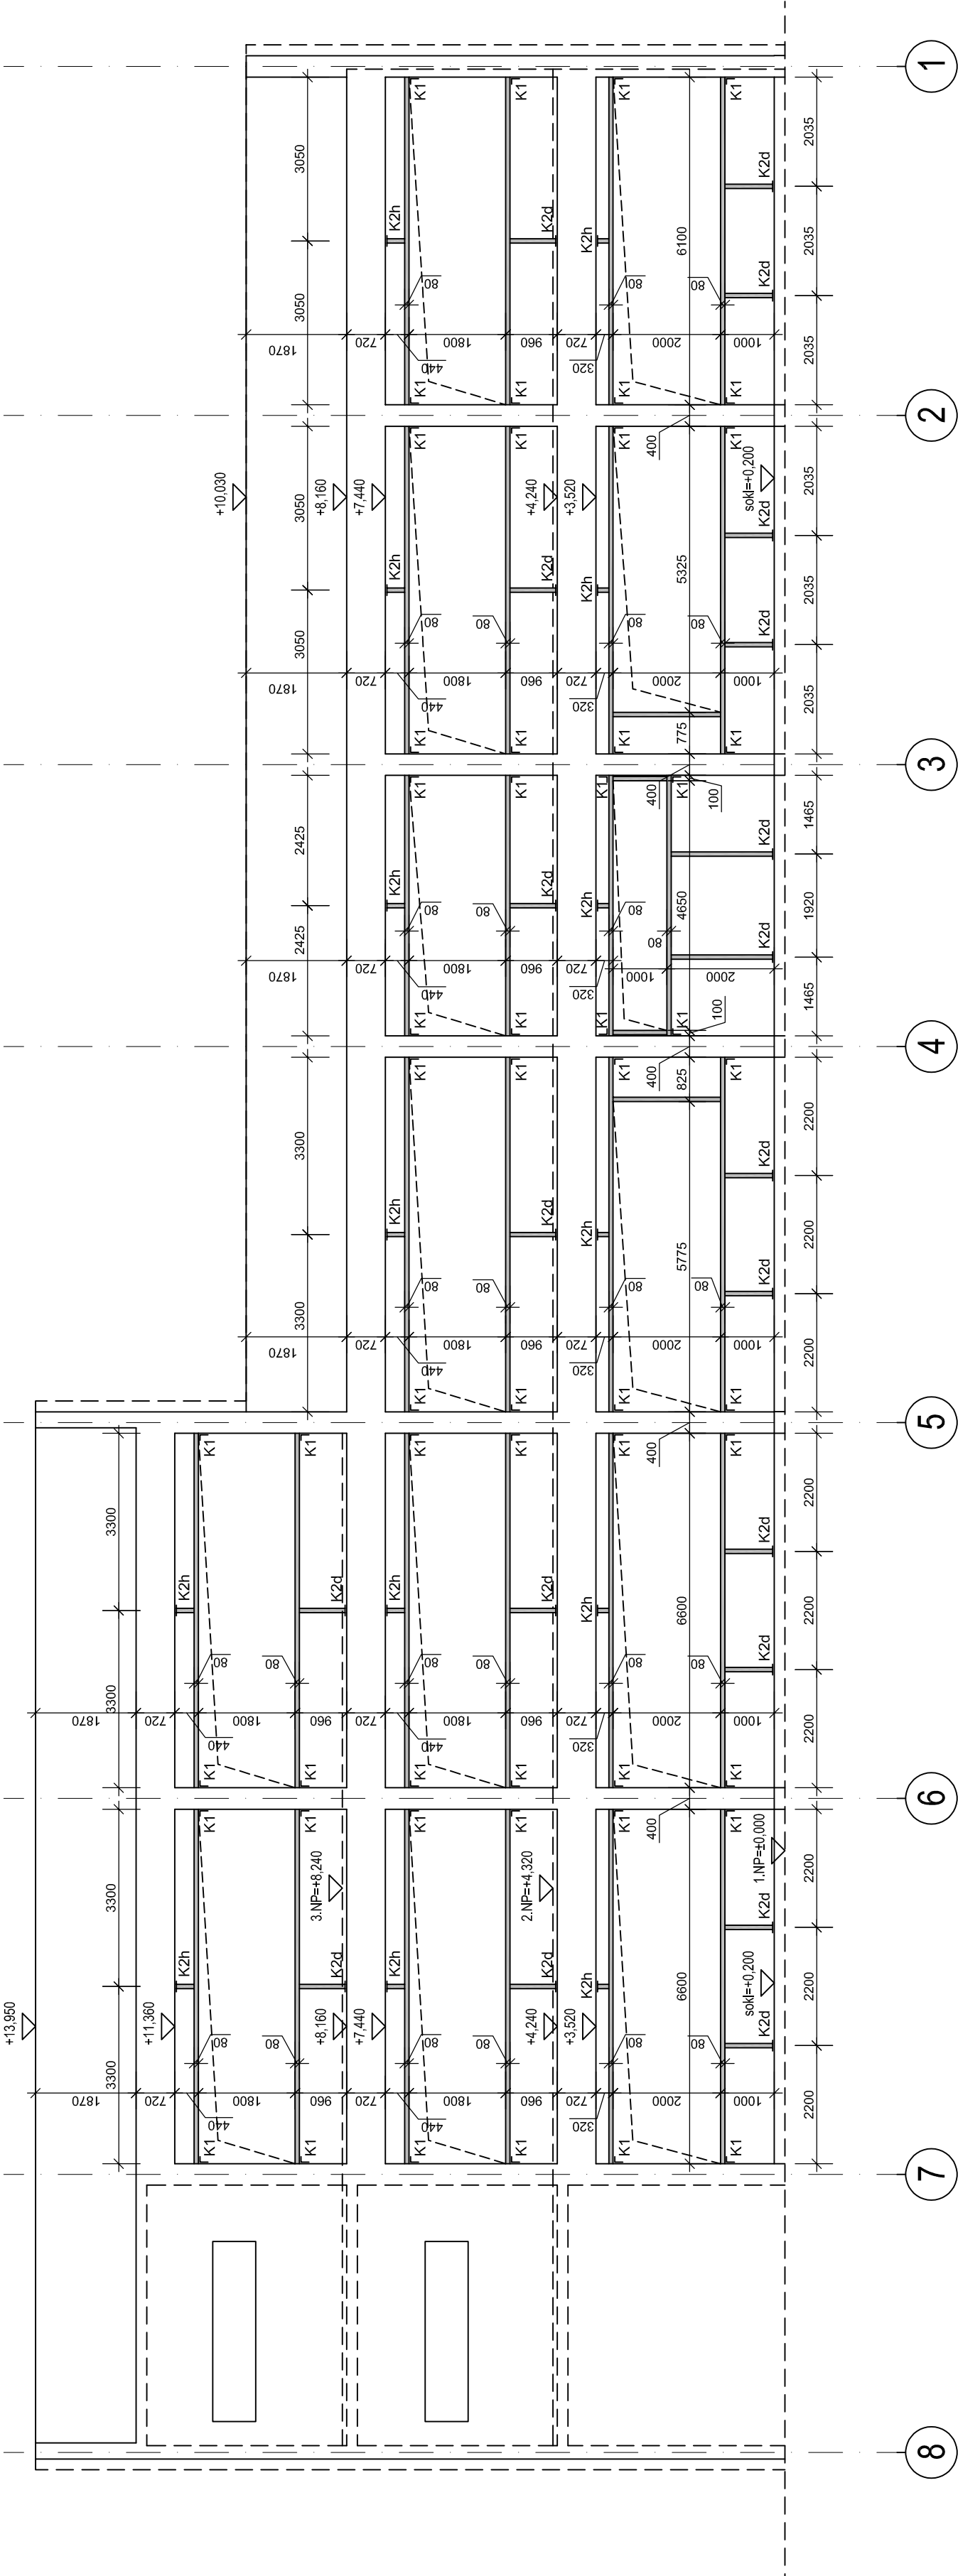


POHLED


VÝCHODNÍ

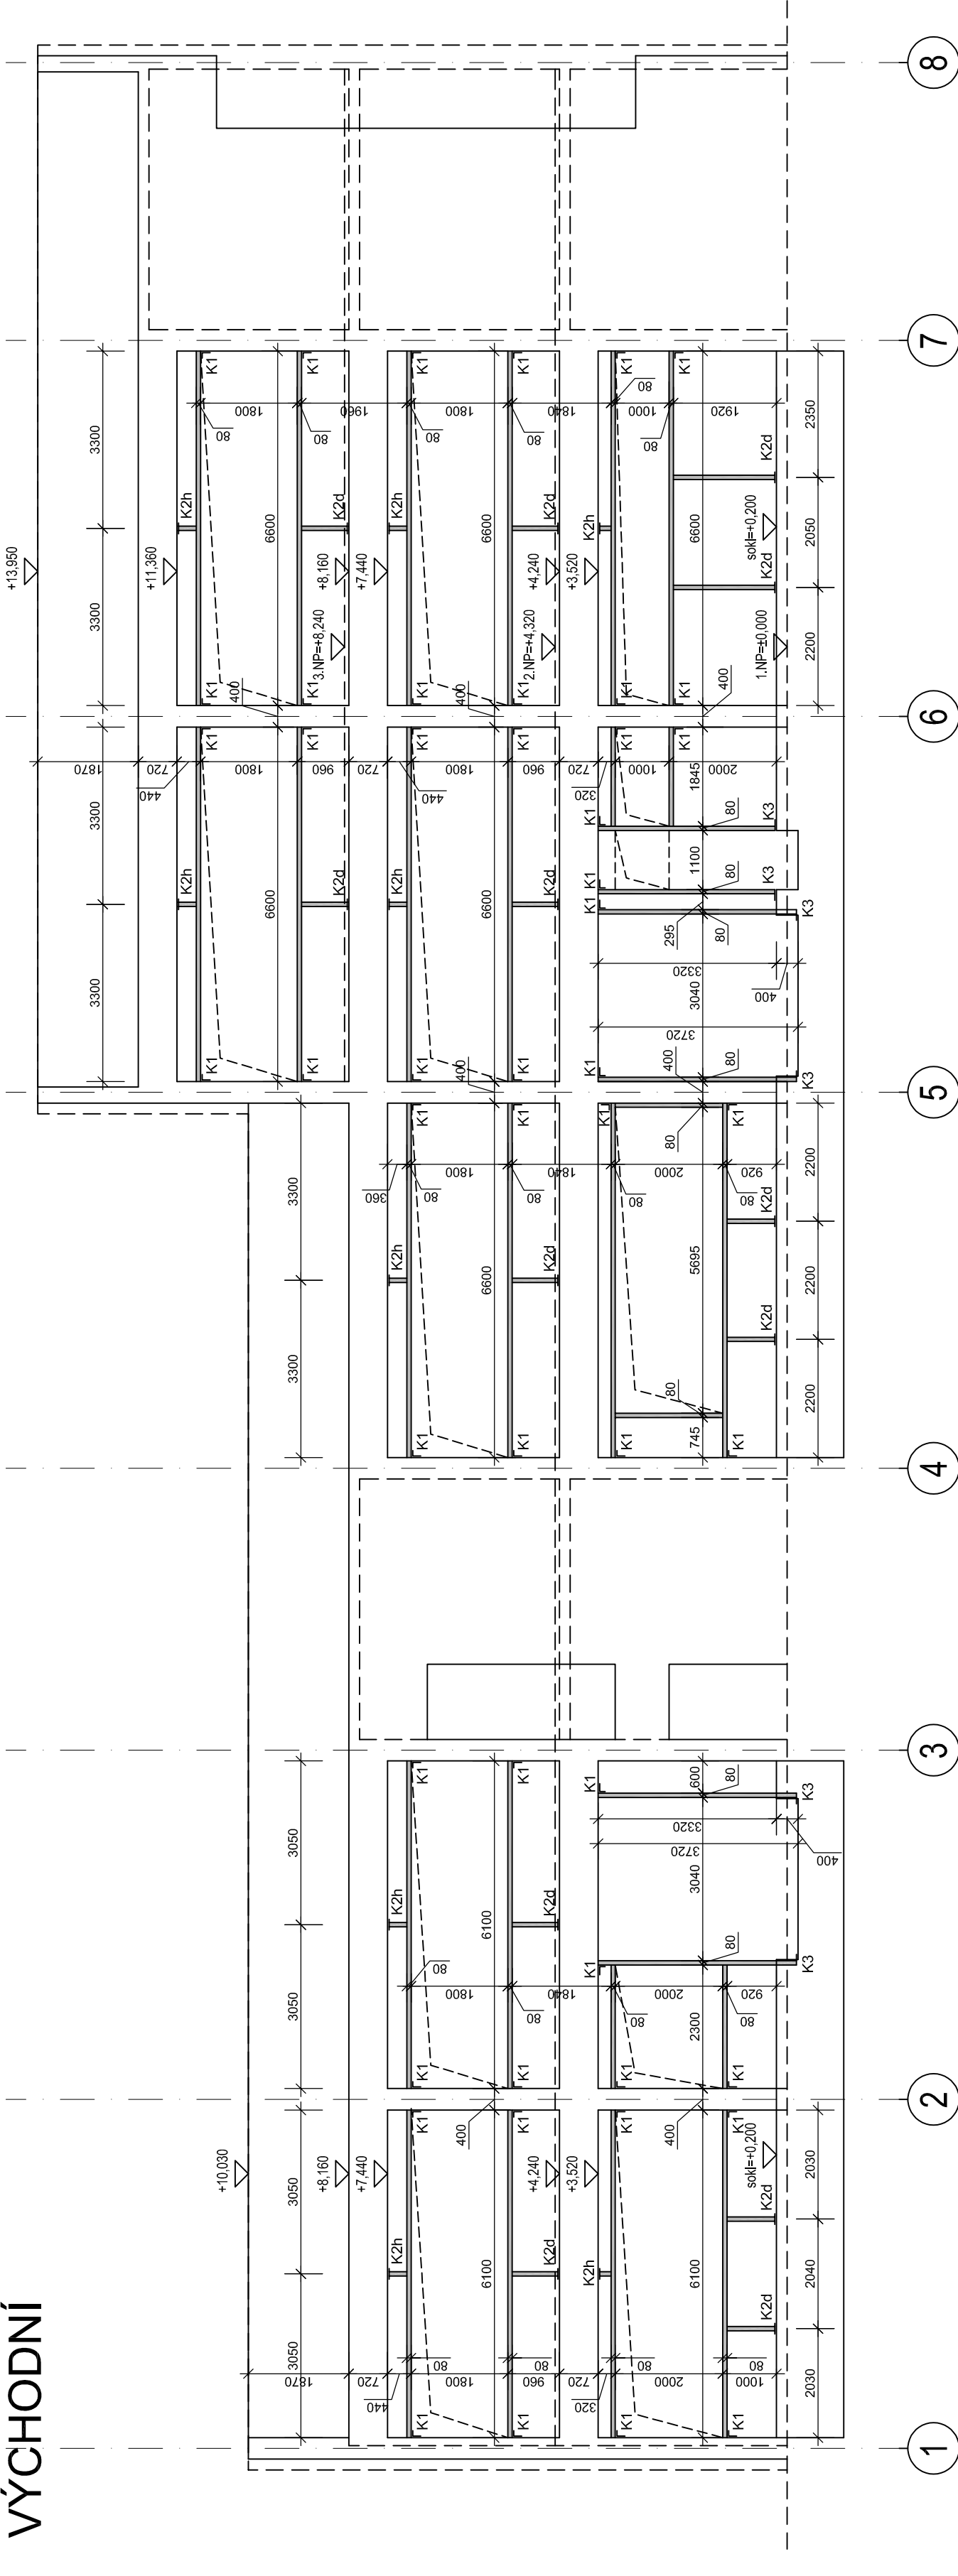

kotvení -K2h-

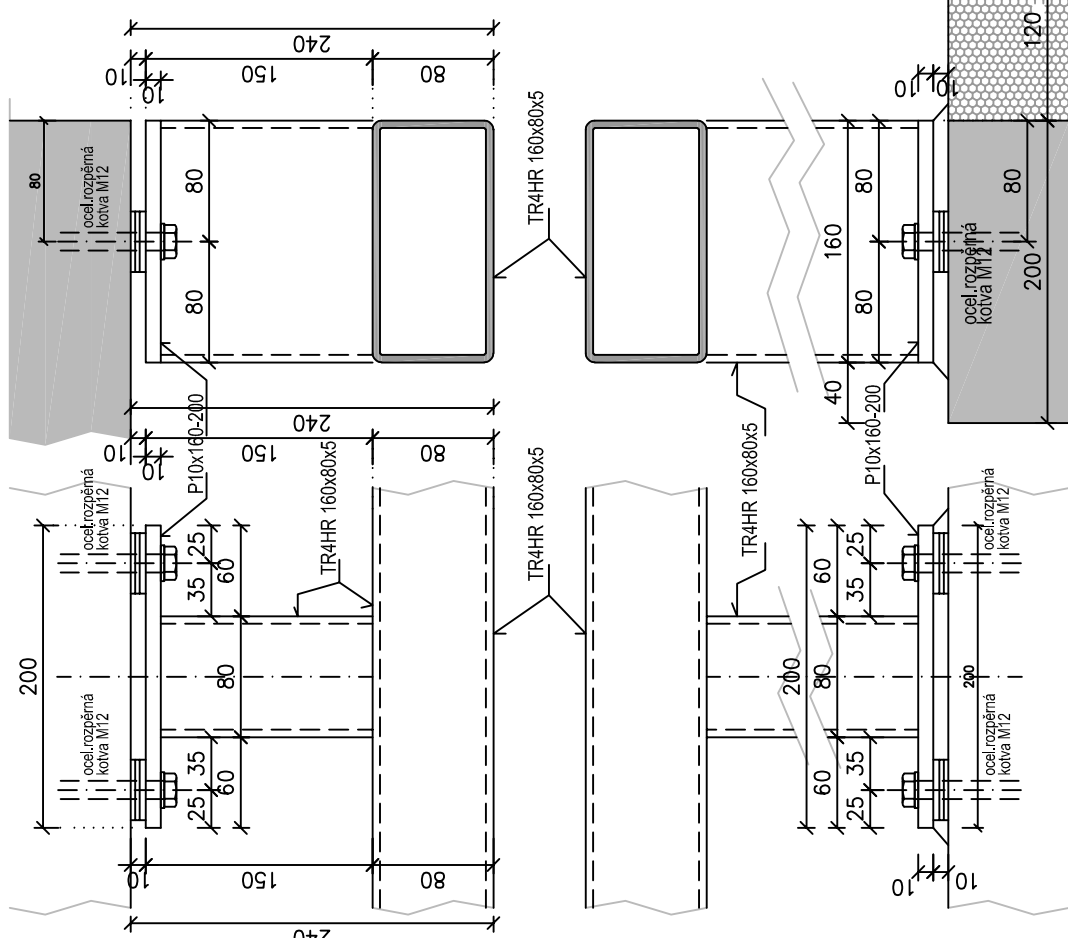


kotvení -K2d-

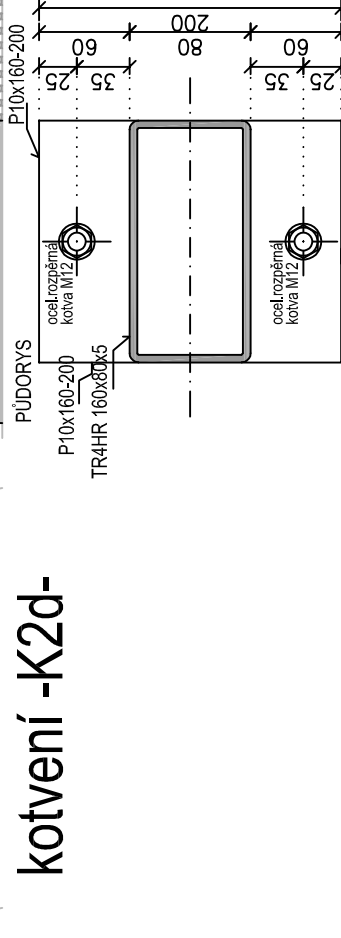


kotvení -K1-

POZOR-graficky platí detaili pro vodorovné pažičky pomocné OK obvodového pláště
-stejný konstrukční detail bude u horního kotvení -K1- sloupků lemování
pásových oken a vrat, ale ve SVISLE poloze (umožnění vertikální dilatace sloupku mezi betony)
sloupek nemusí být pravý a levý, je osově souměrný

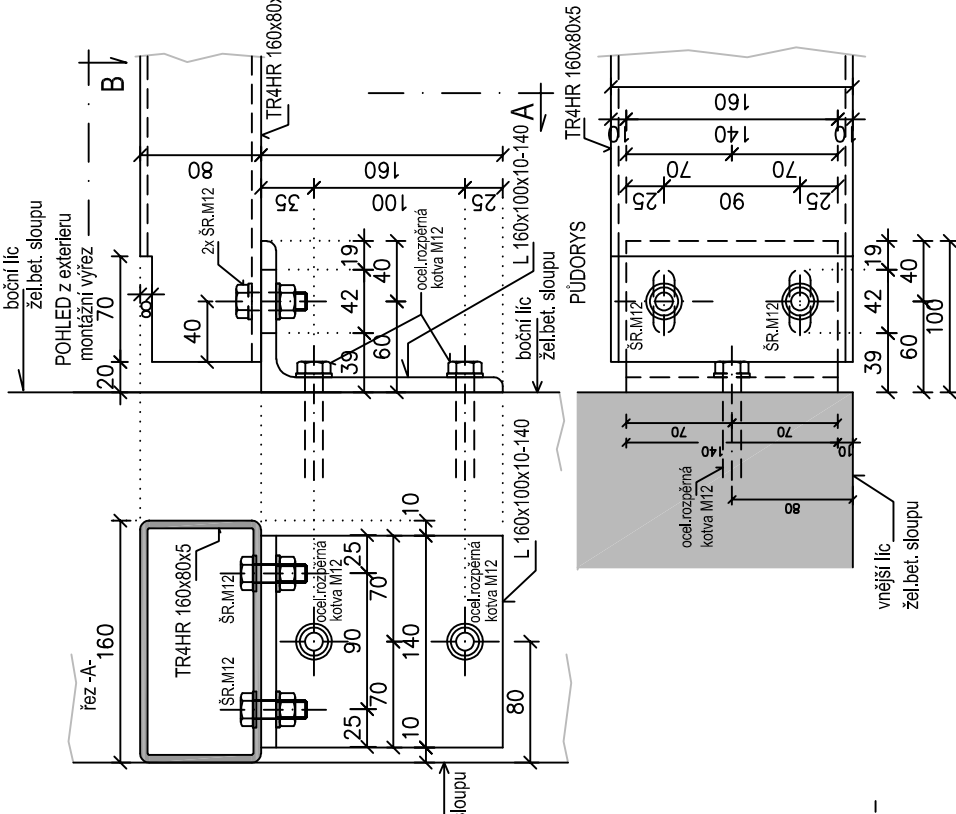

kotvení -K3-

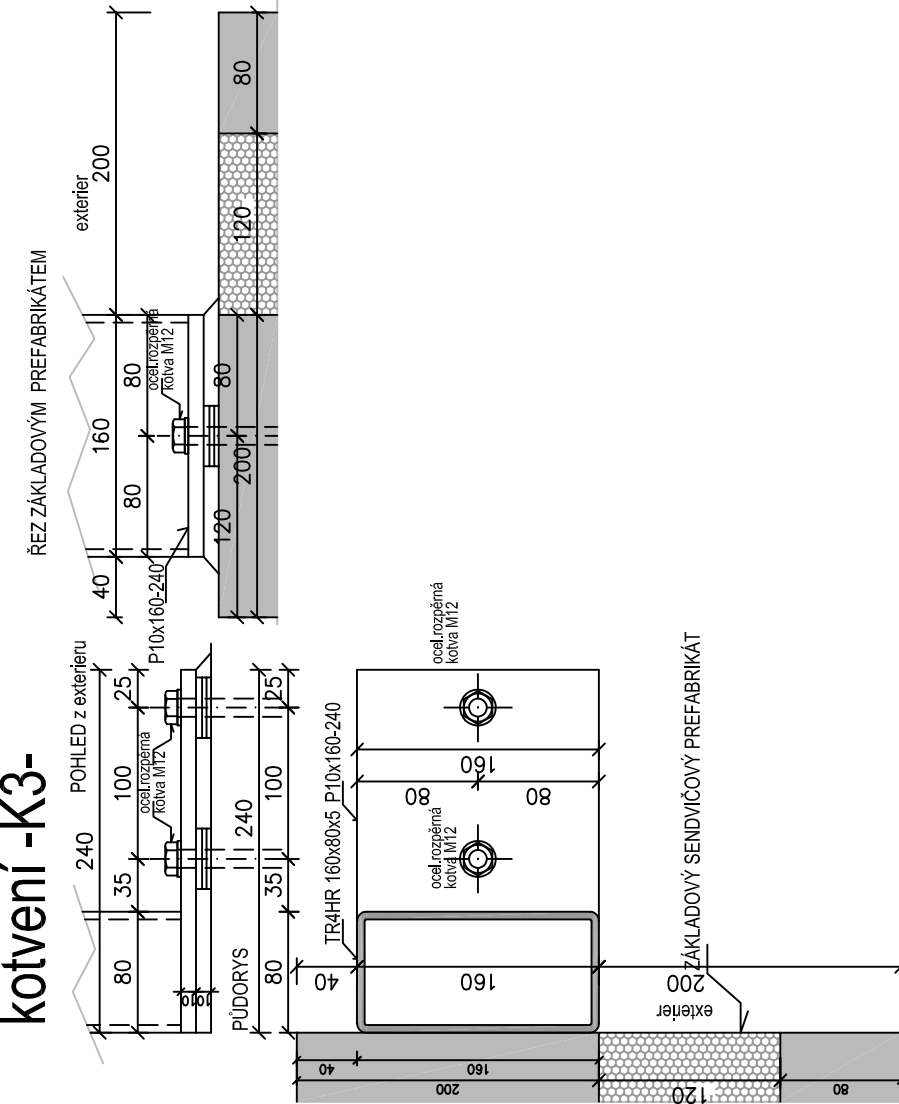

POZNÁMKY

Před výrobou je nutné odsouhlasení výrobní dokumentace investorem.
Povrchová úprava - antikorozní náterový systém, barva bílá RAL 9010
Celá konstrukce bude pozinkovaná.

PŘED PROVÁDĚNÍM OVĚŘIT ROZMĚRY A MNOŽSTVÍ

KODROVNAT S OSTATNÍMI ČÁSTMI PROJEKTU

TENTO VÝKRES NENAHRAZUJE DOKUMENTACI ZHOTOVITELE STAVBY

±0,00 = +357,30 m n.m. (Bpv)

RAVAL projekt v.o.s.

HOUSKOVA 16, 326 00 PLZEN
IČ: 49194852
EMAIL: raval@raval.cz, TEL: 37748444, 37748514

ODPOVĚDNÝ PROJEKTANT:		VYPRACOVAL:			
		Ing. Jan Čechura			
Ing. Jan Valčo		Ing. Martina Řezníčková			
OBEČ: Plzeň		KRAJ: Plzeňský			
INVESTOR: Všeckolebnický park Plzeň, a.s., Teslova 3, 301 00 Plzeň					
ARCHITEKT:					
STAVBA:				FORMÁT:	
VÝSTAVBA POLOPROVOZNIHO OBJEKTU H2				DATUM:	
				01/18	
				STUPEŇ:	
				DPS	
				Č. ZAKÁZKY:	
				64/17	
				MĚŘÍTKO:	
				1:100, 1:5	
OBSAH:				ČÁST:	
POMOCNÁ OCELOVÁ KONSTRUKCE OBVODOVÉHO PLÁŠTĚ				D.1.1.	
				PRÍLOHA:	
				10	