


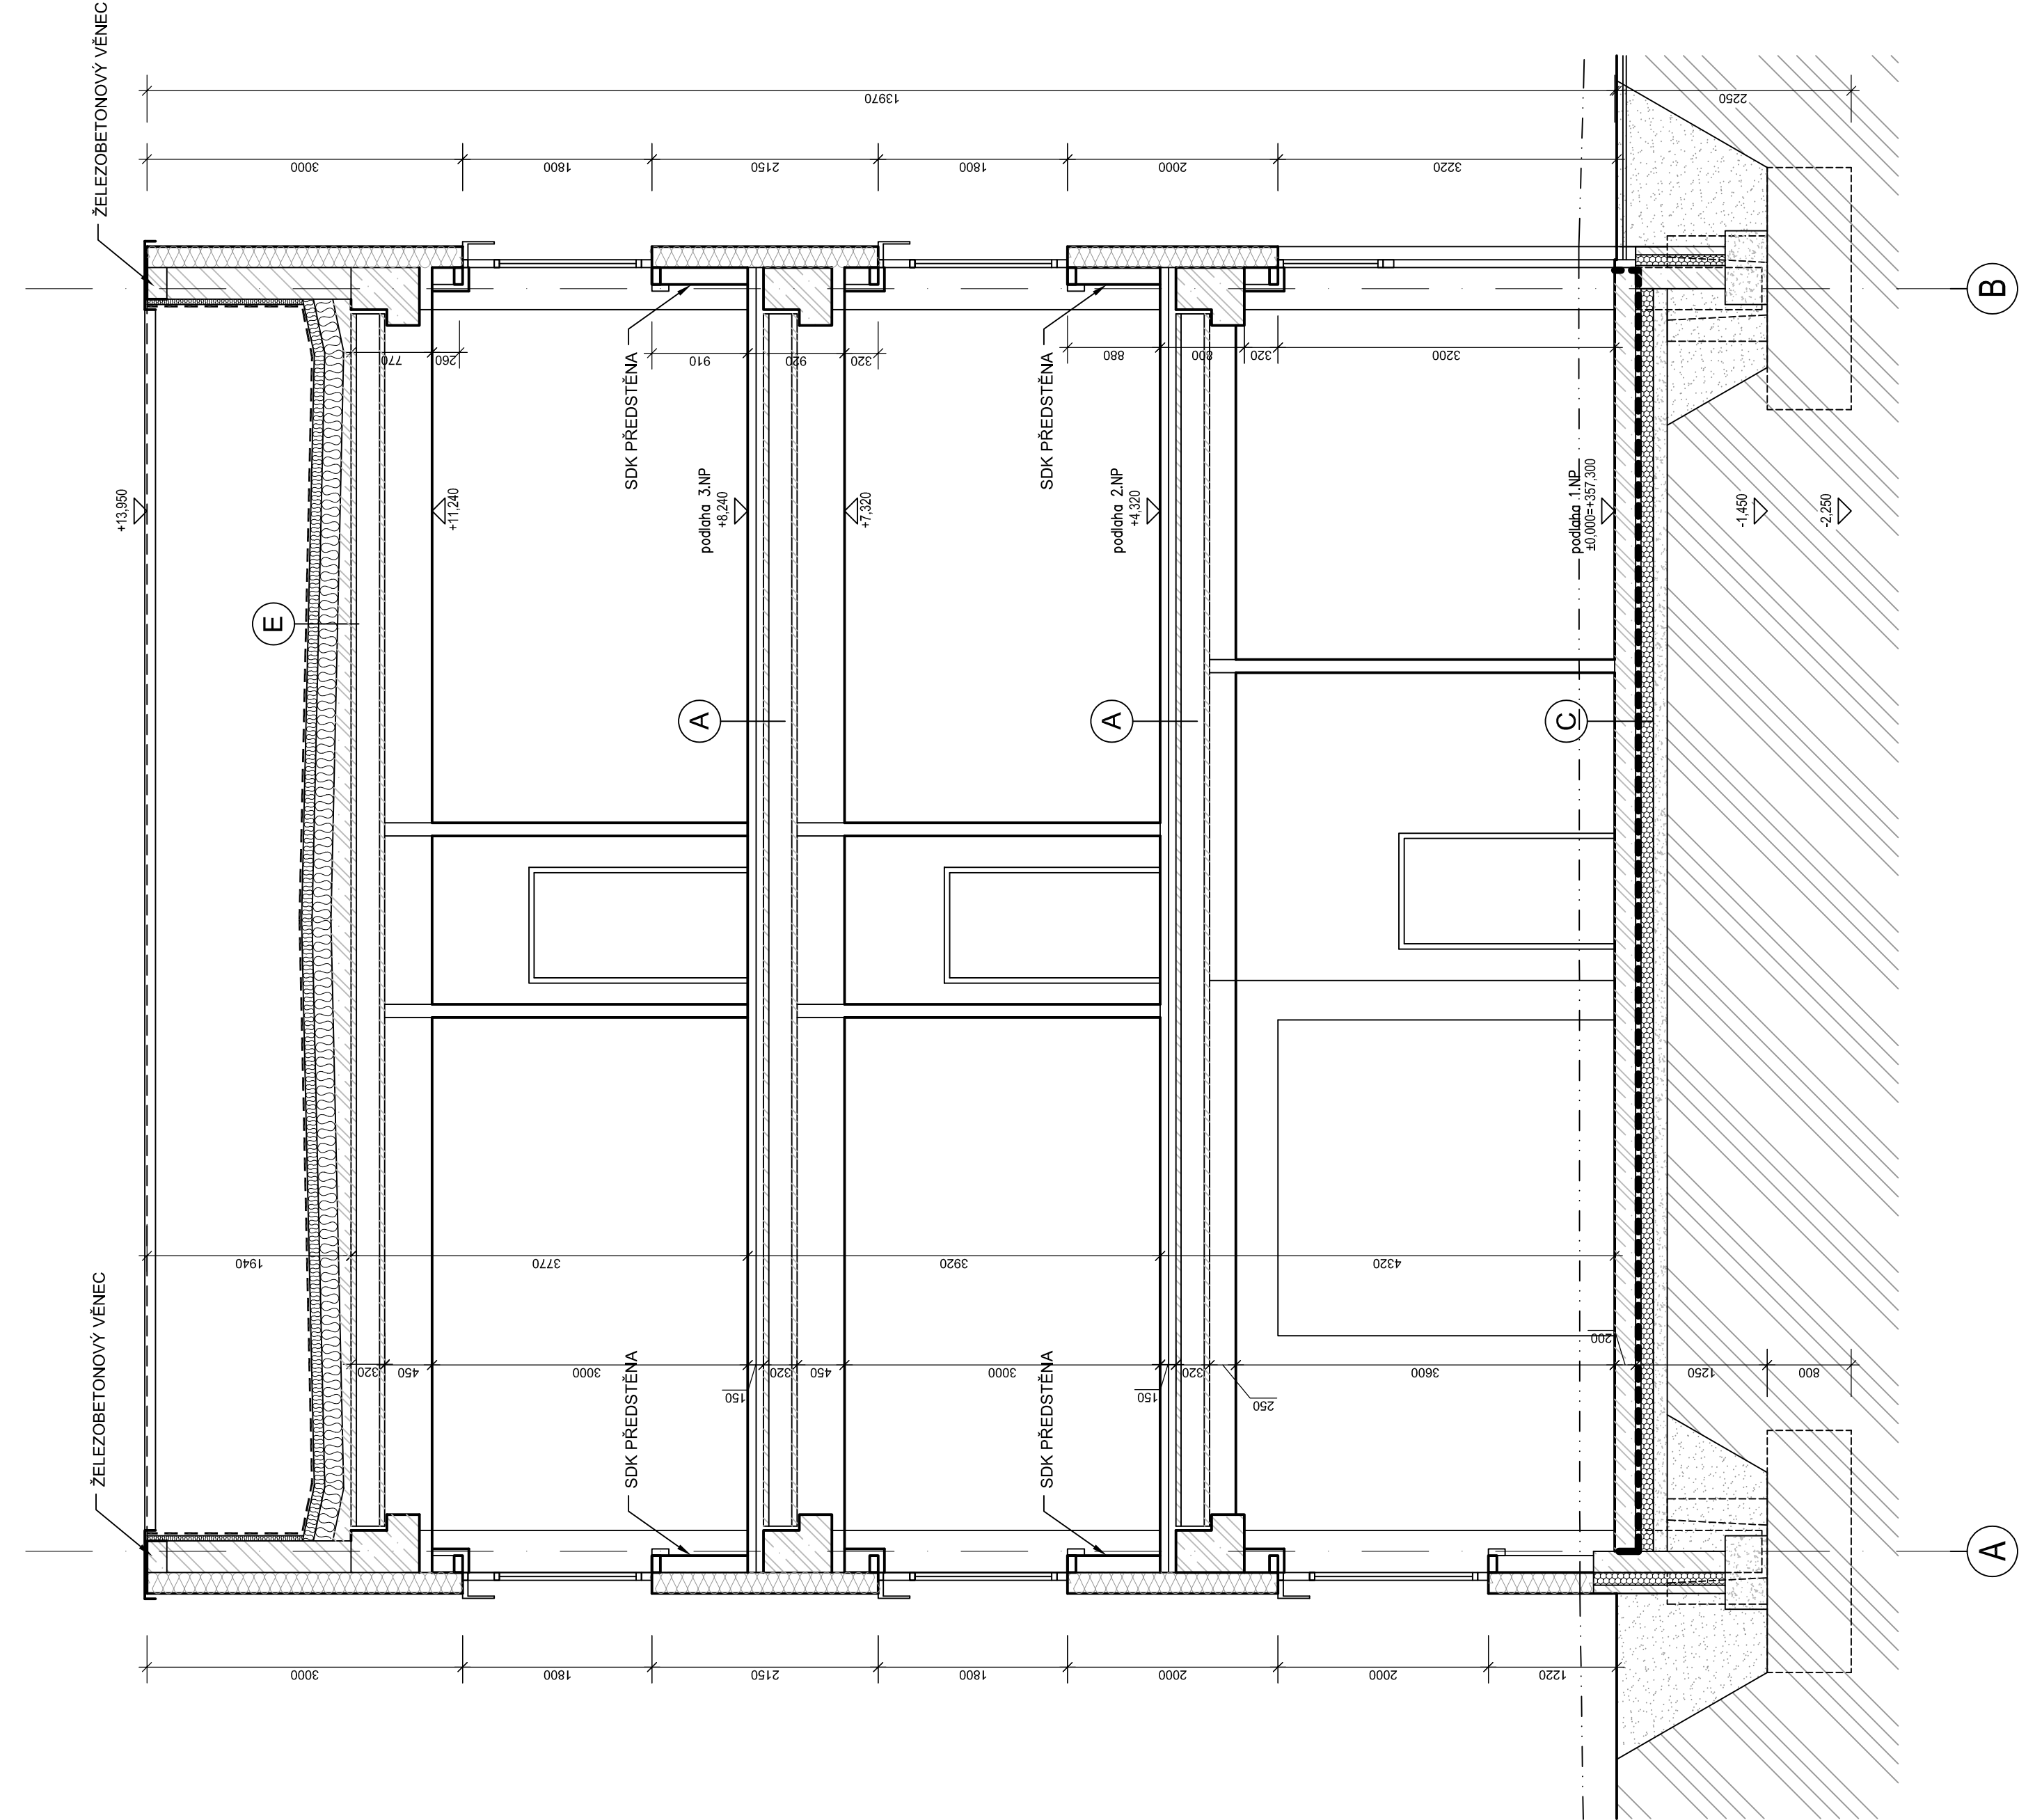

- A SKLADBA PODLAHY**
- KOBREC+STĚRKA / PVC / DLAŽBA
 - BETONOVÁ MAZANINA VYTUŽENÁ KARI SÍŤÍ 150/150/6mm
 - SEPARAČNÍ FÓLIE
 - TVRZENÁ KROČEJOVÁ IZOLACE
 - ZTUŽENÍ STROPNÍ KONSTRUKCE
 - DUTINOVÉ PANELE
 - SYSTÉMOVÝ RASTROVÝ / SÁDROKARTONOVÝ PODHLED

15mm
45mm
20mm
70mm
320mm

- B SKLADBA PODLAHY**
- KOBREC+STĚRKA / PVC / DLAŽBA
 - BETONOVÁ MAZANINA VYTUŽENÁ KARI SÍŤÍ 150/150/6mm
 - SEPARAČNÍ FÓLIE
 - TVRZENÁ KROČEJOVÁ IZOLACE
 - ZTUŽENÍ STROPNÍ KONSTRUKCE
 - FILIGRANOVÉ STROPNÍ DESKY
 - SYSTÉMOVÝ RASTROVÝ / SÁDROKARTONOVÝ PODHLED

15mm
45mm
20mm
130mm
70mm

- C SKLADBA PODLAHY**
- PRŮMYSLOVÁ PODLAHA DRÁTKOBETON
 - GEOTEXTILIE 500g/m²
 - IZOLAČNÍ PROTIRADONOVÁ FOLIE Z PVC
 - EXTRUDOVANÝ POLYSTYREN, 300 kPa
 - GEOTEXTILIE 500g/m²
 - ZHUTNĚNÁ ŠTĚRKOPÍSKOVÁ PODKLADNÍ VRSTVA

200 mm
120mm

- D SKLADBA PODLAHY**
- KERAMICKÁ DLAŽBA
 - BETONOVÁ MAZANINA
 - VYTUŽENÁ KARI SÍŤÍ 150/150/6mm
 - PODLAHOVÝ EPS
 - IZOLAČNÍ PROTIRADONOVÁ FOLIE Z PVC
 - PODKLADNÍ BETON
 - ZHUTNĚNÁ ŠTĚRKOPÍSKOVÁ PODKLADNÍ VRSTVA

15mm
135mm
50mm
100mm

- E SKLADBA STŘECHY**
- HYDROIZOLACE FÓLIE PVC
 - TEPELNÁ IZOLACE Z ČEDIČOVÉ VLNÝ, 70 kPa
 - TEPELNÁ IZOLACE Z ČEDIČOVÉ VLNÝ, 50 kPa
 - PAROZÁBRANA - 1X PENETRAČNÍ NÁTER + 1 X TĚŽKÝ ASFALTOVÝ PÁS S VÝZTUŽNOU HLINÍKOVOU VLOŽKOU
 - BETONOVÁ MAZANINA VE SPÁDU
 - DUTINOVÝ PANEĽ
 - SYSTÉMOVÝ RASTROVÝ / SÁDROKARTONOVÝ PODHLED


100 mm
180 mm
70-190 mm
320 mm

- F SKLADBA STŘECHY**
- HYDROIZOLACE FÓLIE PVC
 - TEPELNÁ IZOLACE Z ČEDIČOVÉ VLNÝ, 70 kPa
 - TEPELNÁ IZOLACE Z ČEDIČOVÉ VLNÝ, 50 kPa
 - PAROZÁBRANA - 1X PENETRAČNÍ NÁTER + 1 X TĚŽKÝ ASFALTOVÝ PÁS S VÝZTUŽNOU HLINÍKOVOU VLOŽKOU
 - BETONOVÁ MAZANINA VE SPÁDU
 - FILIGRANOVÉ STROPNÍ DESKY
 - SYSTÉMOVÝ RASTROVÝ / SÁDROKARTONOVÝ PODHLED

100 mm
180 mm
130-250 mm
70 mm


- G SKLADBA STŘECHY**
- BETONOVÁ DLAŽBA PROTISKLUZ, MRAZUVZDORNÁ 400/400/40 NA TERČE
 - TERČÍKY VÝSKOVÉ REKTIFIKOVATELNÉ VE SPÁDU
 - HYDROIZOLACE FÓLIE PVC
 - TEPELNÁ IZOLACE Z ČEDIČOVÉ VLNÝ, 70 kPa
 - TEPELNÁ IZOLACE Z ČEDIČOVÉ VLNÝ, 50 kPa
 - PAROZÁBRANA - 1X PENETRAČNÍ NÁTER + 1 X TĚŽKÝ ASFALTOVÝ PÁS S VÝZTUŽNOU HLINÍKOVOU VLOŽKOU
 - BETONOVÁ MAZANINA VE SPÁDU
 - DUTINOVÝ PANEĽ
 - SYSTÉMOVÝ RASTROVÝ / SÁDROKARTONOVÝ PODHLED

40 mm
30 mm
100 mm
180 mm
70-190 mm
320 mm

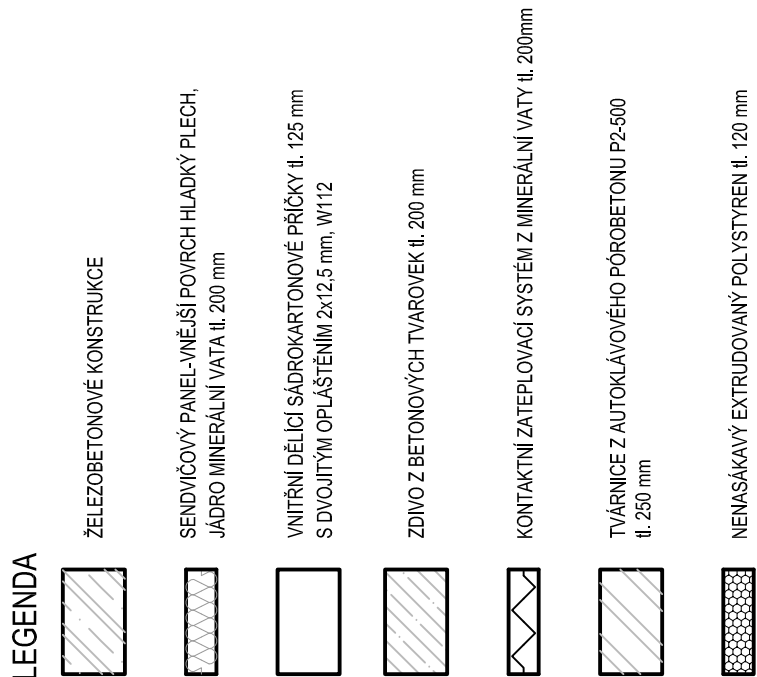

NEDÍLNOU SOUČÁSTÍ PD JE POŽÁRNĚ BEZPEČNOSTNÍ ŘEŠENÍ STAVBY.
TENTO VÝKRES NENAHRAZUJE VÝROBNÍ ANI DODAVATELSKOU DOKUMENTACI!!!
VŠECHNY ROZMĚRY BUDOU PŘED PROVÁDĚNÍM OVĚŘENY NA STAVBĚ!!!

±0,00 = +357,30 m n.m. (Bpv)

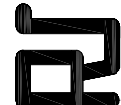**RAVAL projekt v.o.s.**

HOUŠKOVA 16, 326 00 PLZEŇ
IČ: 49194852
EMAIL: raval@raval.cz TEL: 37748444, 37748514

ODPOVĚDNÝ PROJEKTANT:		VYPRACOVAL:		
		Ing. Jan Čechura		
Ing. Jan Valko		Ing. Martina Řezníčková		
OBEC: Plzeň		KRAJ: Plzeňský		
INVESTOR: Vádeckotechnický park Plzeň, a.s., Teslova 3, 301 00 Plzeň				
ARCHITEKT:				
STAVBA:				
VÝSTAVBA POLOPROVOZNIHO OBJEKTU H2				