

- A SKLADBA PODLAHY**
- KOBREG-STERKA / PVC / DLAŽBA
 - BETONOVÁ MAZANINA VYZTUŽENÁ KÁŘÍ SÍŤÍ 150/150/6mm
 - SEPARAČNÍ FÓLIE
 - TVRZENÁ KROČEOVÁ IZOLACE
 - ZTUŽENÍ STROPNÍ KONSTRUKCE
 - DUTINOVÉ PANELE
 - SYSTÉMOVÝ RÁSTROVÝ / ŠAŠROKARTONOVÝ PODHLED
- 15mm
45mm
20mm
70mm
320mm

- B SKLADBA PODLAHY**
- KOBREG-STERKA / PVC / DLAŽBA
 - BETONOVÁ MAZANINA VYZTUŽENÁ KÁŘÍ SÍŤÍ 150/150/6mm
 - SEPARAČNÍ FÓLIE
 - TVRZENÁ KROČEOVÁ IZOLACE
 - ZTUŽENÍ STROPNÍ KONSTRUKCE
 - FILIGRANOVÉ STROPNÍ DESKY
 - SYSTÉMOVÝ RÁSTROVÝ / ŠAŠROKARTONOVÝ PODHLED
- 15mm
45mm
20mm
130mm
70mm


- C SKLADBA PODLAHY**
- PRUMYSLOVÁ PODLAHA DRÁTKOBETON
 - GEOTEXTILIE 500g/m²
 - IZOLAČNÍ PROTIRADONOVÁ FÓLIE Z PVC
 - EXTRUDOVANÝ POLYSTYREN, 300 kPa
 - GEOTEXTILIE 500g/m²
 - ZHUTNĚNÁ ŠTERKOPIŠKOVÁ PODKLADNÍ VRSTVA
- 200 mm
120mm

- D SKLADBA PODLAHY**
- KERAMICKÁ DLAŽBA
 - BETONOVÁ MAZANINA
 - VYZTUŽENÁ KÁŘÍ SÍŤÍ 150/150/6mm
 - PODLAHOVÝ EPS
 - IZOLAČNÍ PROTIRADONOVÁ FÓLIE Z PVC
 - PODKLADNÍ BETON
 - ZHUTNĚNÁ ŠTERKOPIŠKOVÁ PODKLADNÍ VRSTVA
- 15mm
135mm
50mm
100mm


- E SKLADBA STŘECHY**
- HYDROIZOLACE FÓLIE PVC
 - TEPELNÁ IZOLACE Z ČEDKOVÉ VLNY, 70 kPa
 - TEPELNÁ IZOLACE Z ČEDKOVÉ VLNY, 50 kPa
 - PAROZÁBRANA - 1X PENETRACNÍ NÁTER + 1 X TĚŽKÝ ASFALTOVÝ PÁS S VYZTUŽNOU HLINIKOVOU VLOŽKOU
 - BETONOVÁ MAZANINA VE SPÁDU
 - DUTINOVÝ PANEĽ
 - SYSTÉMOVÝ RÁSTROVÝ / ŠAŠROKARTONOVÝ PODHLED
- 100 mm
180 mm
180 mm
70-190 mm
320 mm

- F SKLADBA STŘECHY**
- HYDROIZOLACE FÓLIE PVC
 - TEPELNÁ IZOLACE Z ČEDKOVÉ VLNY, 70 kPa
 - TEPELNÁ IZOLACE Z ČEDKOVÉ VLNY, 50 kPa
 - PAROZÁBRANA - 1X PENETRACNÍ NÁTER + 1 X TĚŽKÝ ASFALTOVÝ PÁS S VYZTUŽNOU HLINIKOVOU VLOŽKOU
 - BETONOVÁ MAZANINA VE SPÁDU
 - FILIGRANOVÉ STROPNÍ DESKY
 - SYSTÉMOVÝ RÁSTROVÝ / ŠAŠROKARTONOVÝ PODHLED
- 100 mm
180 mm
180 mm
130-250 mm
70 mm

- G SKLADBA STŘECHY**
- BETONOVÁ DLAŽBA PROTISKLIZ, MRAŽUVEDORNÁ
 - 40mm NA TERČE
 - TERČOVÝ VÝSKLÉ REKTIFIKOVATELNÉ VE SPÁDU
 - HYDROIZOLACE FÓLIE PVC
 - TEPELNÁ IZOLACE Z ČEDKOVÉ VLNY, 70 kPa
 - PAROZÁBRANA - 1X PENETRACNÍ NÁTER + 1 X TĚŽKÝ ASFALTOVÝ PÁS S VYZTUŽNOU HLINIKOVOU VLOŽKOU
 - BETONOVÁ MAZANINA VE SPÁDU
 - DUTINOVÝ PANEĽ
 - SYSTÉMOVÝ RÁSTROVÝ / ŠAŠROKARTONOVÝ PODHLED
- 40 mm
30 mm
100 mm
180 mm
70-190 mm
320 mm

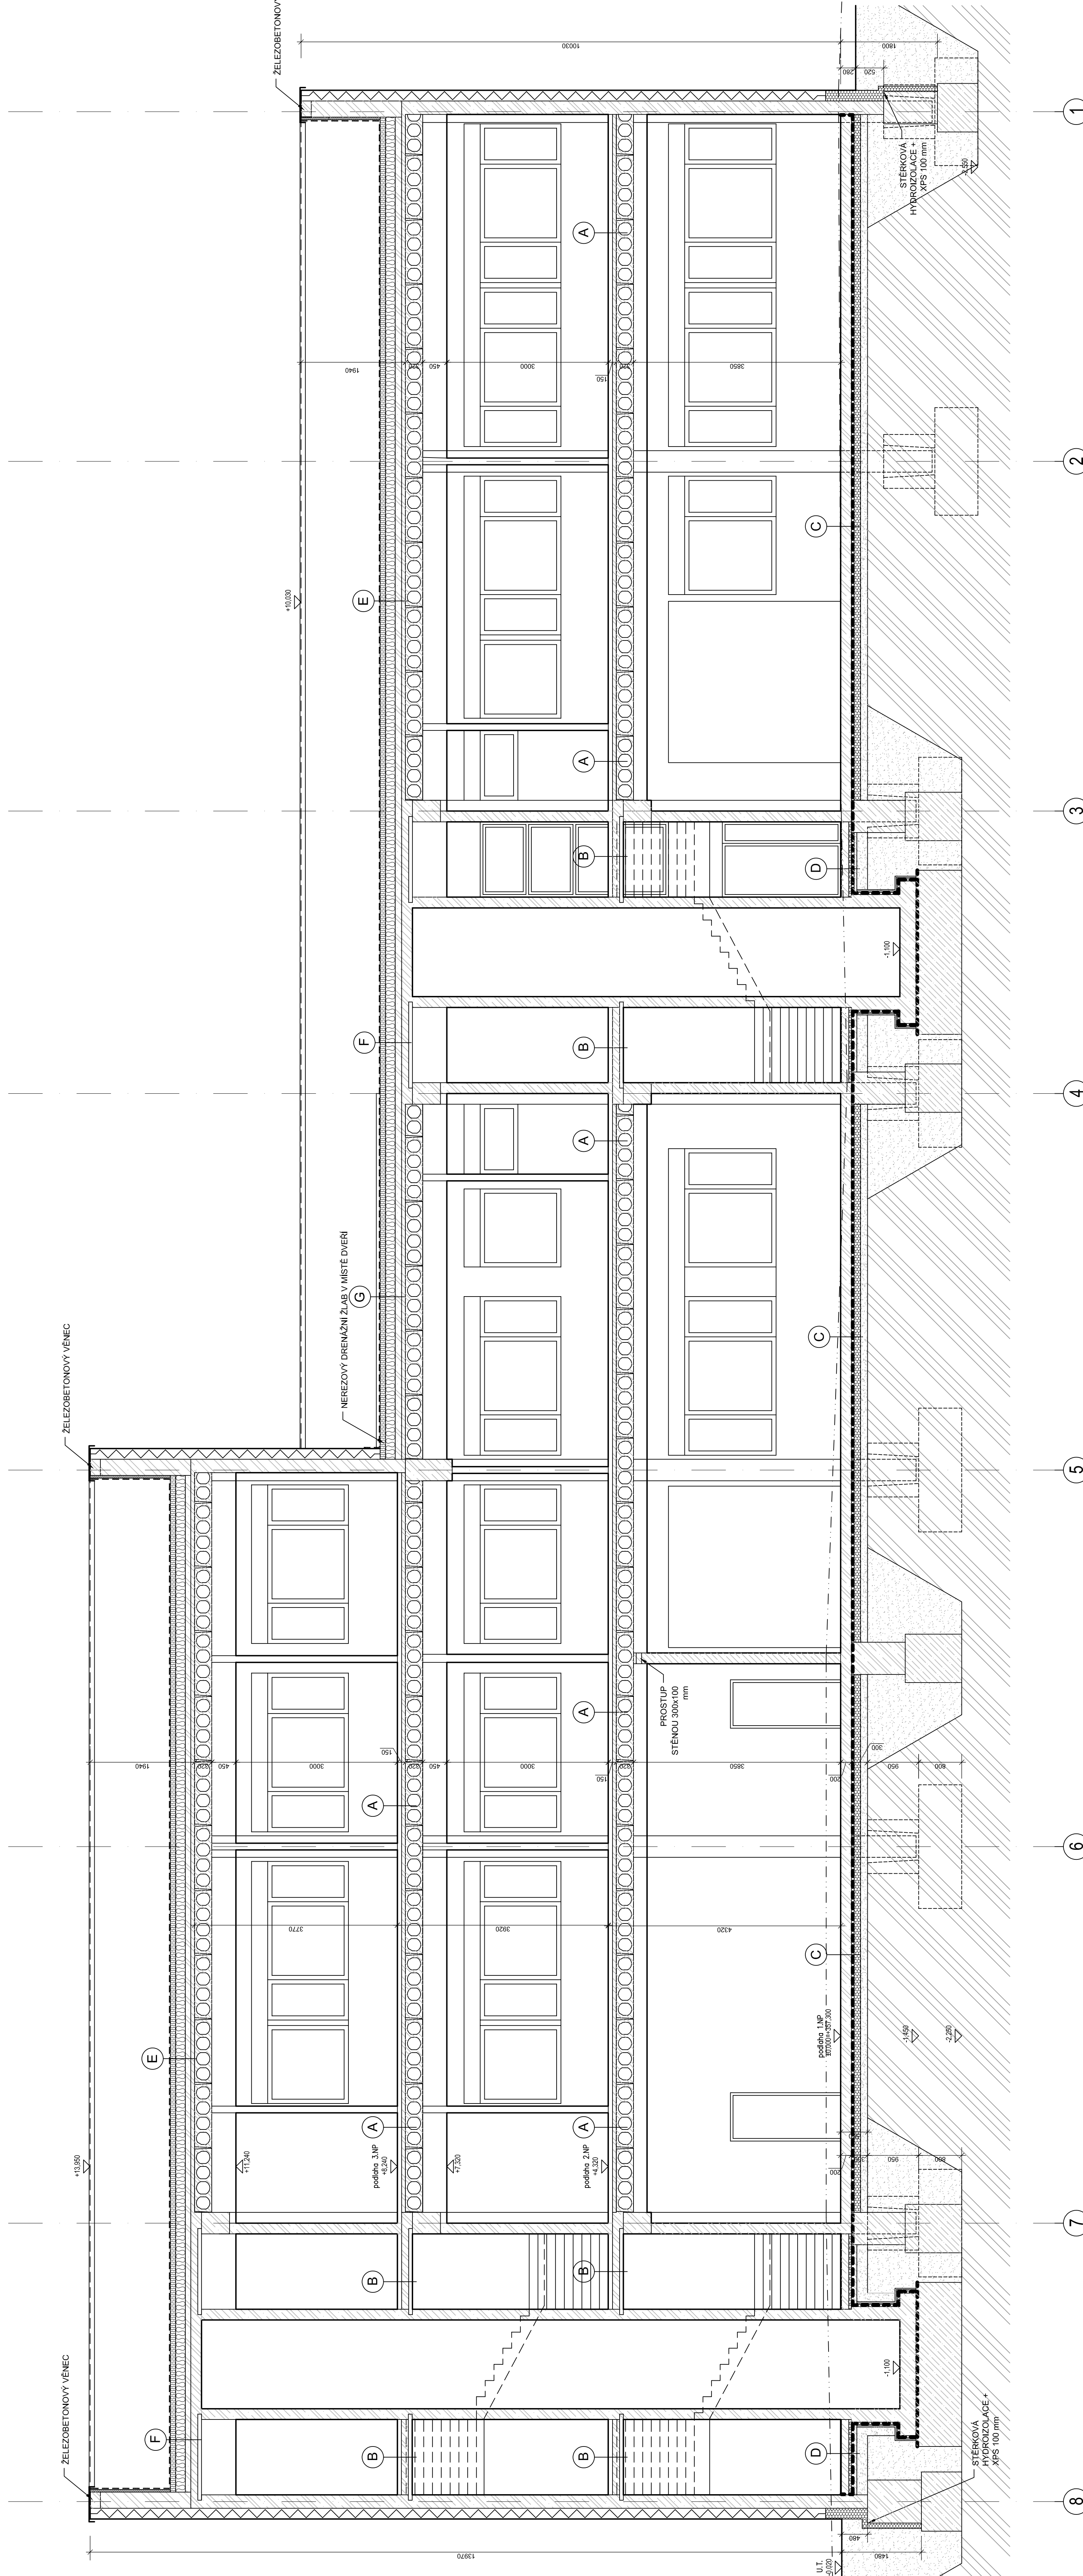


LEGENDA

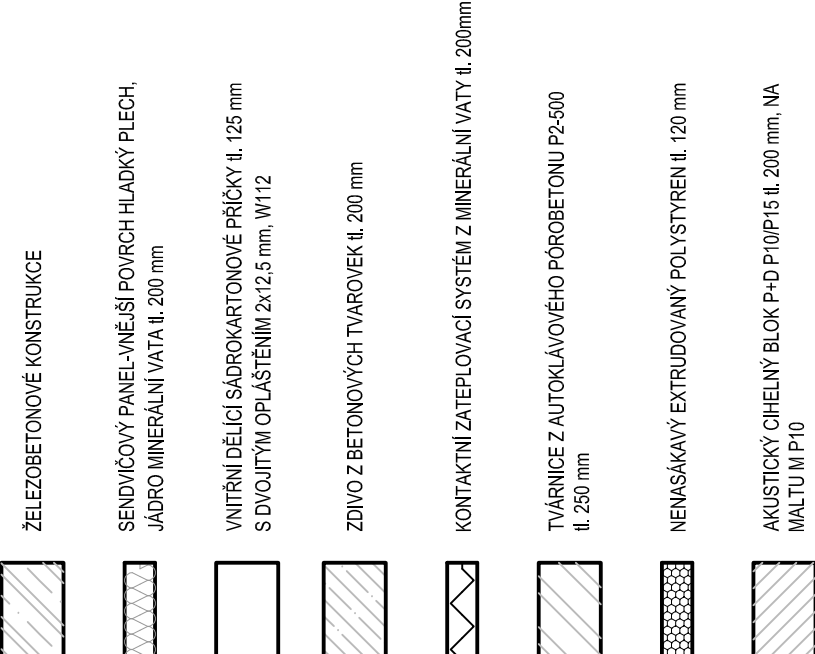

NEDILNOU SOUČÁSTÍ PD JE POŽÁRNĚ BEZPEČNOSTNÍ ŘEŠENÍ STAVBY.
TENTO VÝKRES NENAHRAZUJE VÝROBNÍ ANI DODAVATELSKOU DOKUMENTACII!!
VŠECHNY ROZMĚRY BUDOU PŘED PROVÁDĚNÍM OVĚŘENY NA STAVBĚ!!!

±0,00 = +357,30 m n.m. (Bpv)

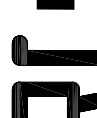**RAVAL projekt** v.o.s.

HOUSKOVA 18, 328 00 PÍZEŇ
TEL.: 37746844, 37746814
E-MAIL: raval@raval.cz IČ: 48194692

ODPOVĚDNÝ PROJEKTANT: Ing. Jan Válek OBEC: Píseň INVESTOR: Vědeckotechnický park Píseň a.s., Těšova 3, 301 00 Píseň ARCHITEKT:	VYPRACOVANÝ: Ing. Jan Čechura Ing. Martina Razičková KRAJ: Plzeňský Třeslová 3, 301 00 Píseň	FORMÁT: 420x1310	
		DATUM: 01/18	
		STUPEŇ: DPS	
		Č. ZÁKÁZKY: 6417	
MĚŘÍTKO: 1:50			
ČÁST: D.2.2			
OBSAH: ŘEZ B-B		PŘÍLOHA: 7	