



POHLED
VÝCHODNÍ

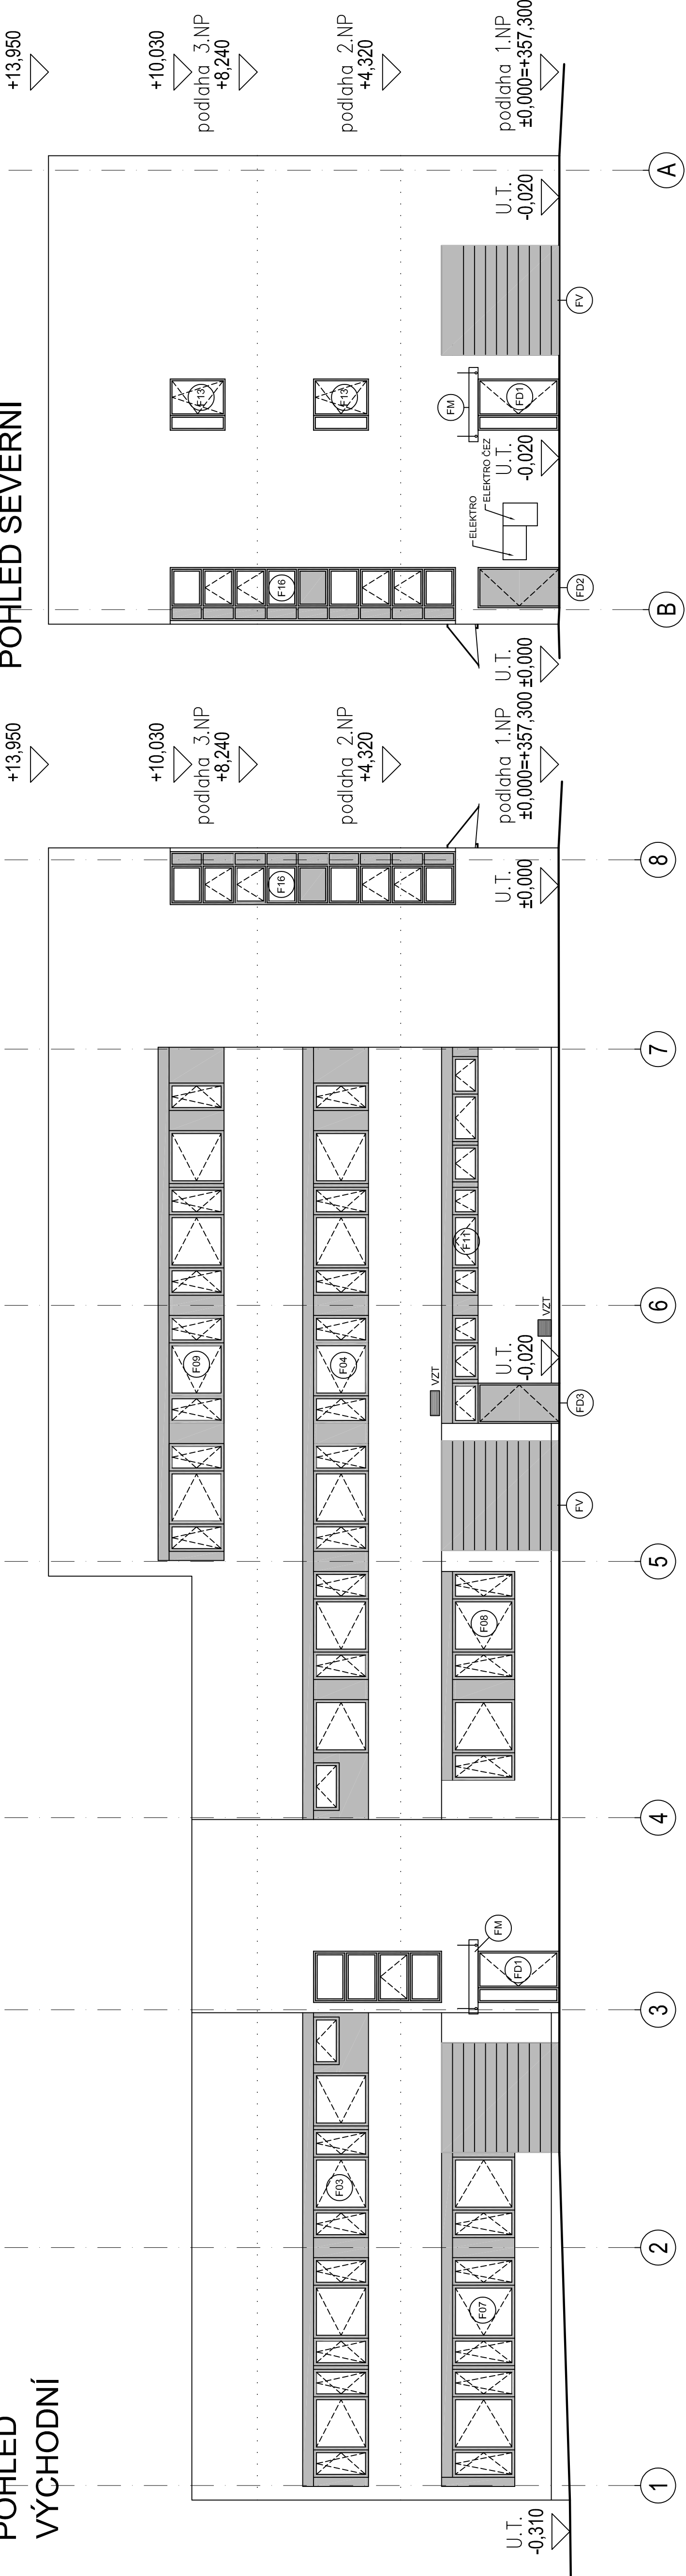

POHLED ZÁPADNÍ

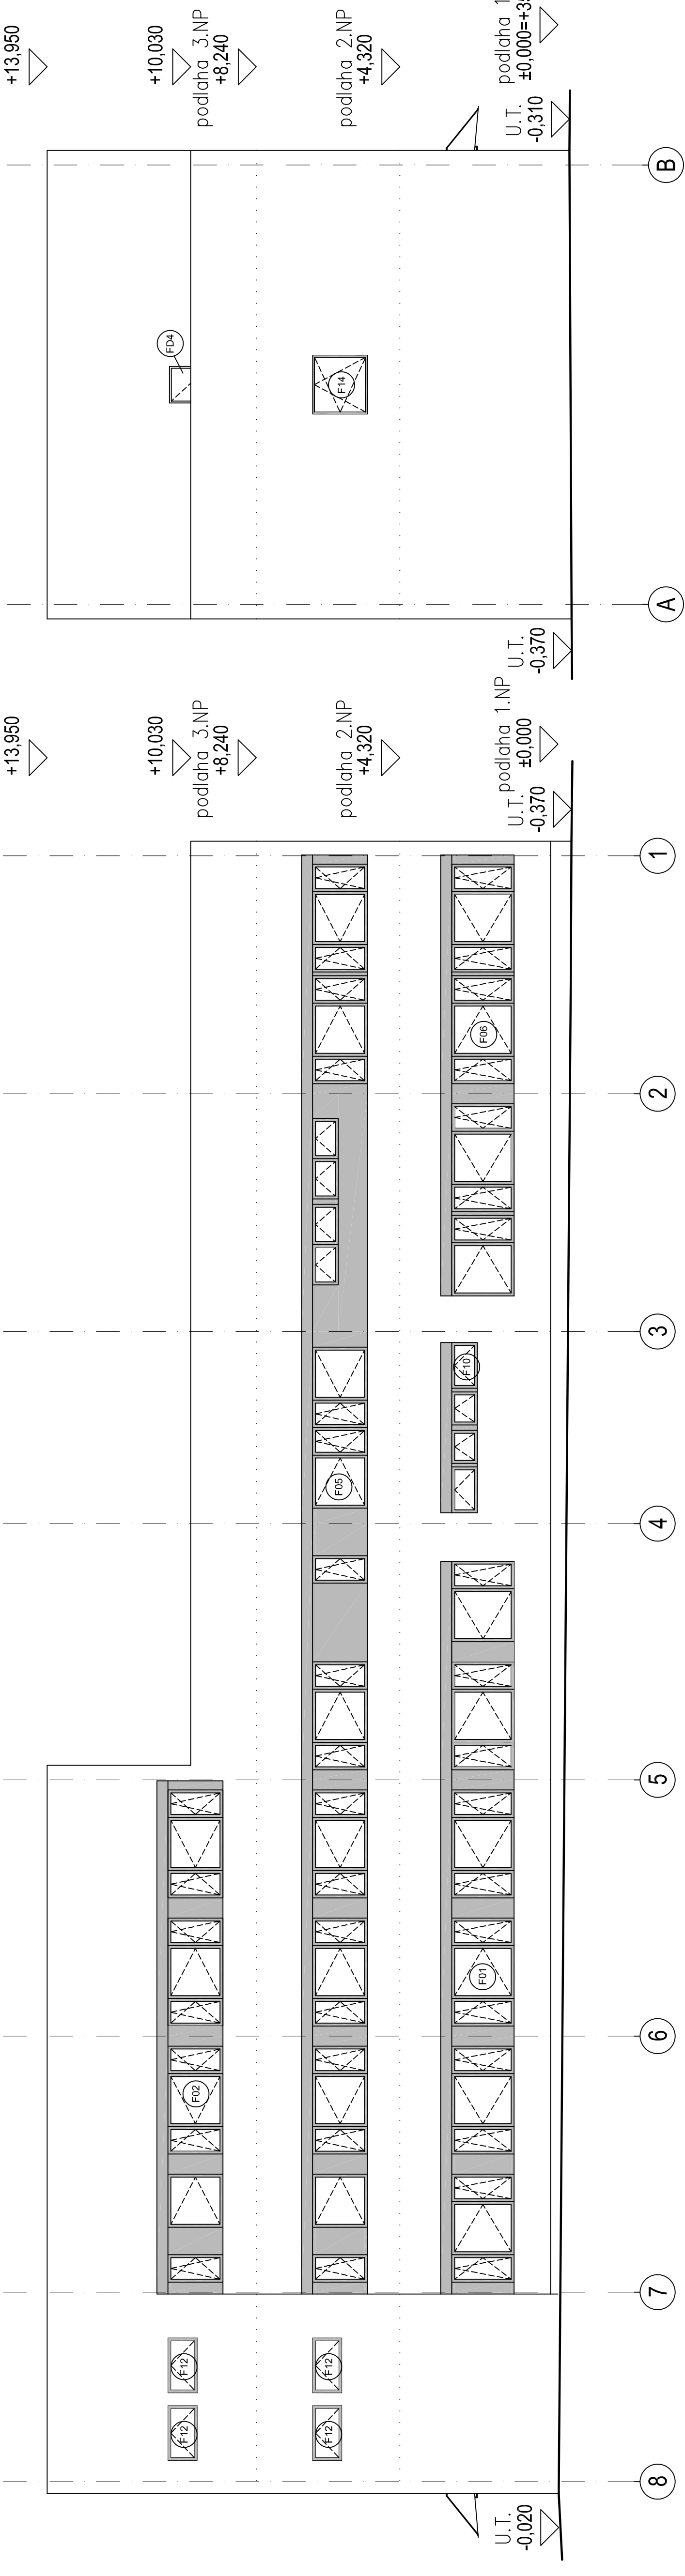

NEDÍLNOU SOUČÁSTÍ PD JE POŽÁRNĚ BEZPEČNOSTNÍ ŘEŠENÍ STAVBY.
TENTO VÝKRES NENAHAZUJE VÝROBNÍ ANI DODAVATELSKOU DOKUMENTACII!!
VŠECHNY ROZMĚRY BUDOU PŘED PROVÁDĚNÍM OVĚŘENY NA STAVBĚ!!!

±0,00 = +357,30 m n.m. (Bpv)

RJ RAVAL projekt v.o.s.

HOUŠKOVA 16, 326 00 PÍZEŇ
IČ: 49194852
EMAIL: raval@raval.cz, TEL: 37748444, 37748514

ODPOVĚDNÝ PROJEKTANT:		VYPRACOVAL:	
Ing. Jan Vallo OBEC: Píseň INVESTOR: Vědeckotechnický park Píseň a.s., Teslova 3, 301 00 Píseň ARCHITEKT: www.vpraha.cz		Ing. Jan Čechura	
		Ing. Martina Režníčková	
		KRAJ: Plzeňský	
STAVBA:		VÝSTAVBA POLOPROVOZNIHO OBJEKTU H2	
OBSAH: POHLEDY		FORMÁT:	420x510
		DATUM:	01/18
		STUPEŇ:	DPS
		Č. ZAKÁZKY:	64/17
		MĚŘITKO:	1:100
		ČÁST:	D.1.1
		PRÍLOHA:	9