




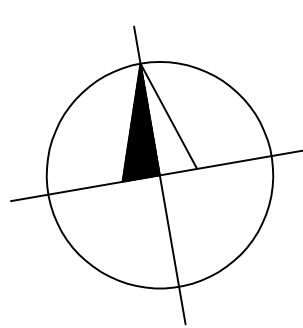


ŘEZ 1
M 1:50

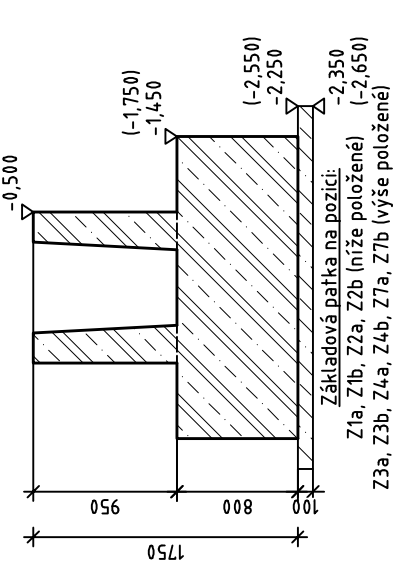


ŘEZ 2
M 1:50

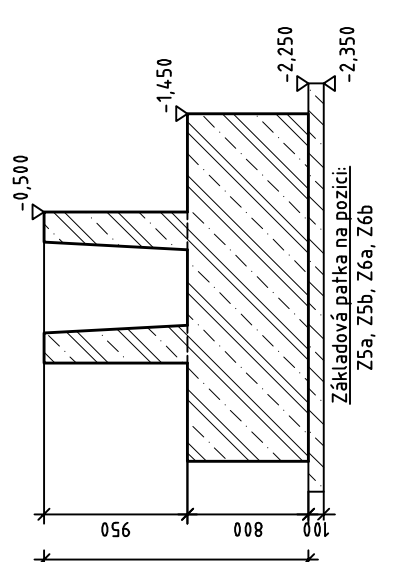


ŘEZ 3
M 1:50

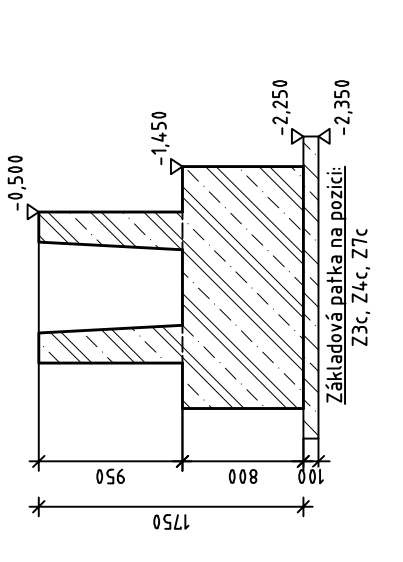


ŘEZ 4
M 1:50

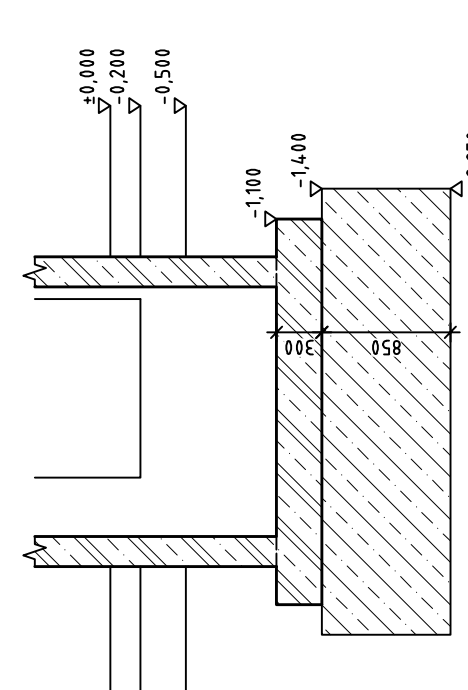

ŘEZ 5
M 1:50

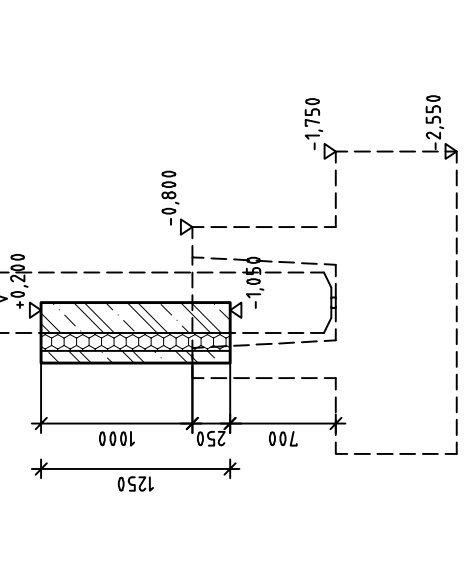

PŮDORYS
M 1:50

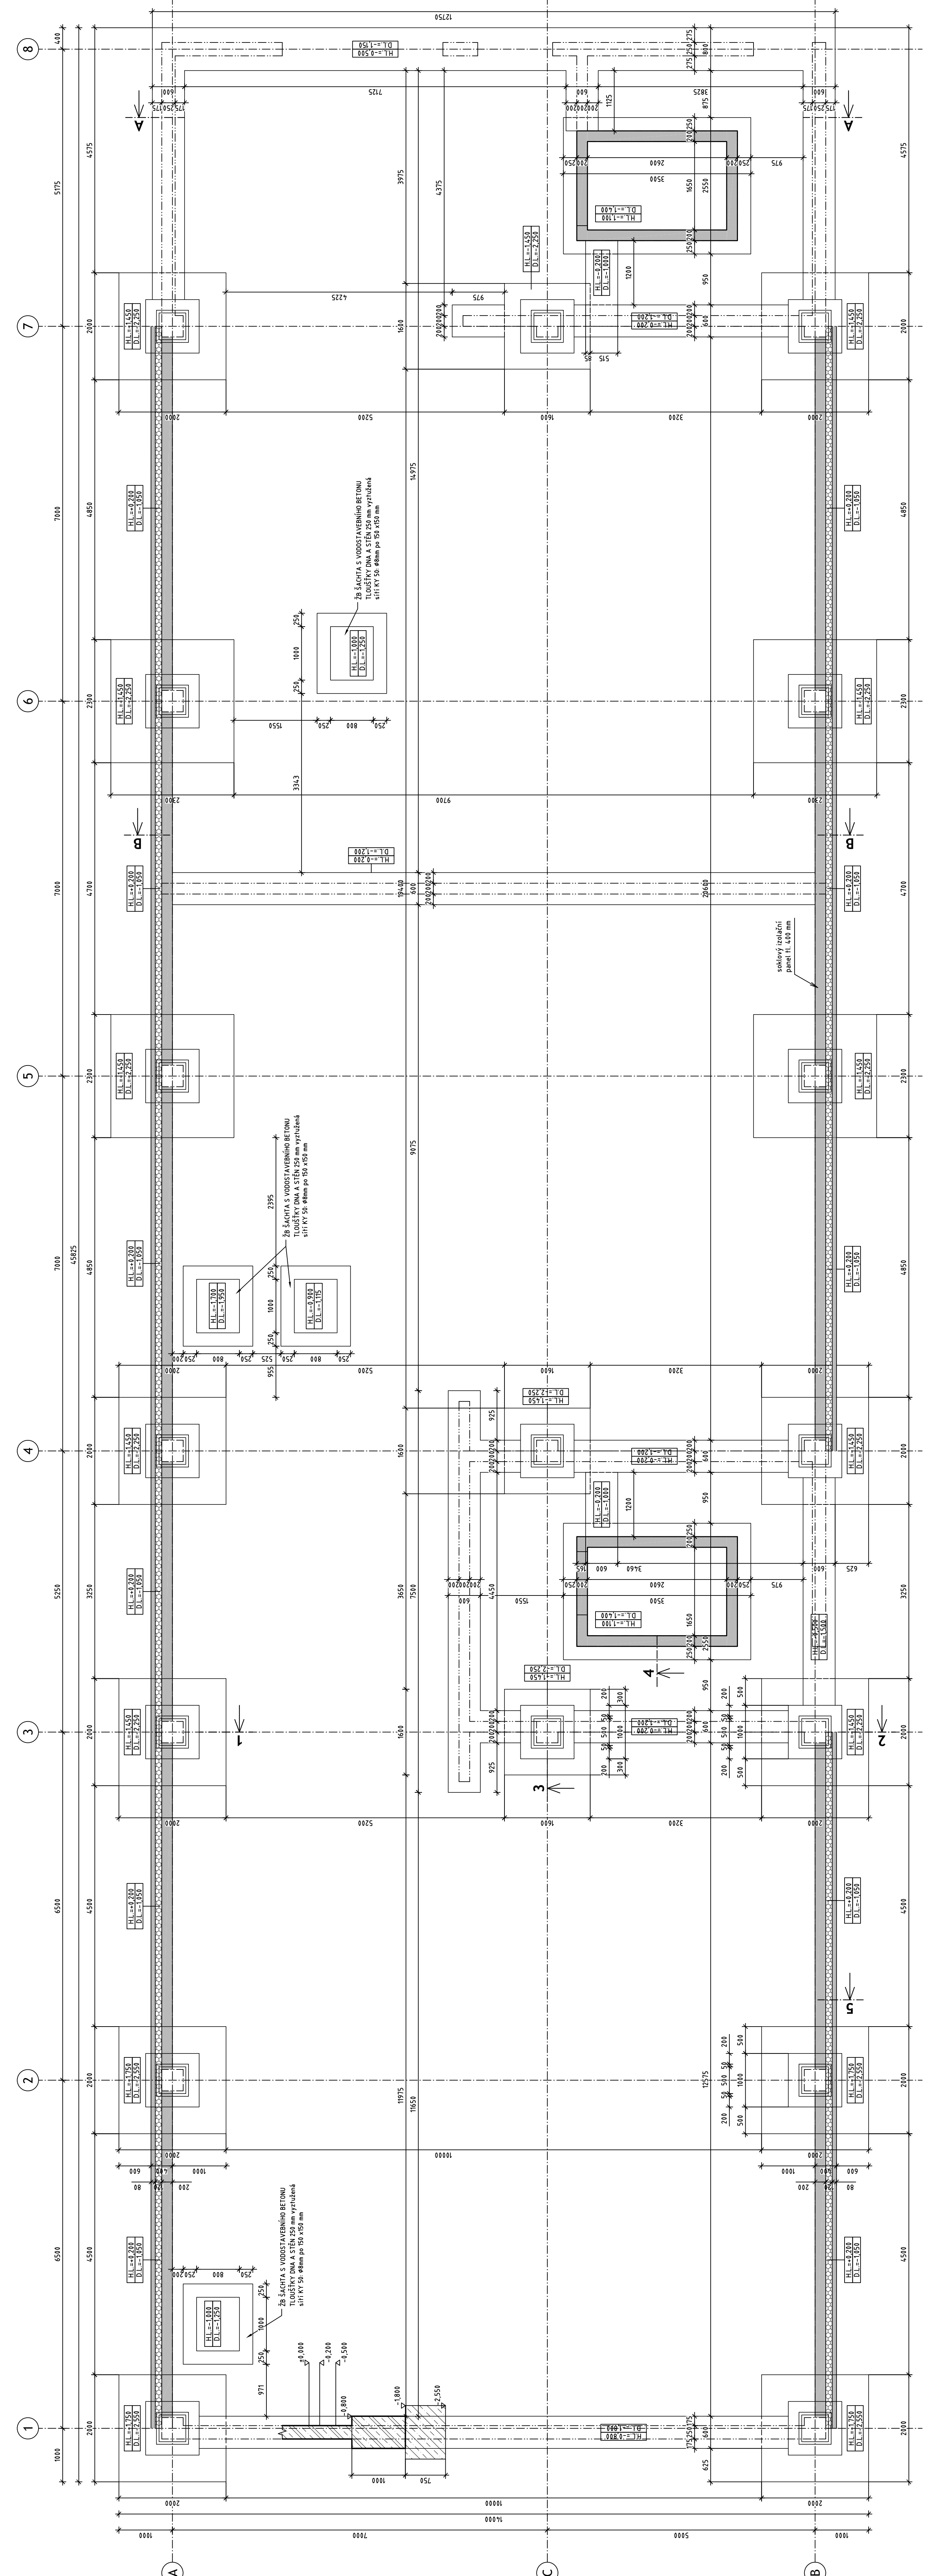

- LEGENDA**
- BETON ŽELEZOVÝ
 - BETON PROSTÝ
 - PĚNOVÝ POLYSTYRÉN

POZNÁMKY

Při aplikaci stavební chemie postupovat podle návodu výrobce.
Před betonáží uzavřít průchodový zásepem.
Geometrickou přesnost konstrukcí provést dle ČSN 73 0205.
Výrobu betonu provést dle ČSN EN 206.

ČSN EN 13670 – Provádění betonových konstrukcí
ČSN 73 2480 – Provádění a kontrola montovaných betonových konstrukcí

KORDINOVAT S OSTATNÍMI ČÁSTMI PROJEKTU
TENTO VÝKRES NESLUŽÍ K PROVÁDĚNÍ STAVBY

NAVRHOVANO DLE: ČSN EN 1990

PROVÁDĚCÍ TŘÍDA: ČSN EN 1992-1-1 2

PODKLADNÍ BETON: C16/20-X0

KONSTRUKČNÍ BETON: C25/30-XC2-XA1-Dmax16-S3
(základové patky a pásy)
C25/30-XC2-XF1-XA1-Dmax16-S3
(soklový izolační panel)

±0,00 = +357,30 m n.m. (Bpv)

RAVAL projekt v.o.s.

HOUŠKOVÁ 16, 326 00 PLZEŇ
IČ: 69194852

EMAIL: raval@raval.cz, TEL: 37744644, 377448514

ODPOVĚDNÝ PROJEKTANT:	VYPRACOVAL:		FORMÁT:
	Ing. Slavomír Rozek		
	Ing. Martina Rezníková		
	KRAJ: Plzeňský		
	OBEC: Plzeň		
INVESTOR: Velebičský park Plzeň, a.s., Teslova 3, 301 00 Plzeň			VÝSTAVBA POLOPROVOZNIHO OBJEKTU H2
ARCHITEKT:			
STAVBA:			
OBSAH:			
ZÁKLADY			
			DATUM:
			STUPEŇ:
			C. ZAKÁZKY:
			MĚŘÍTKO:
			ČÁST:
			PRÍLOHA:
			3