
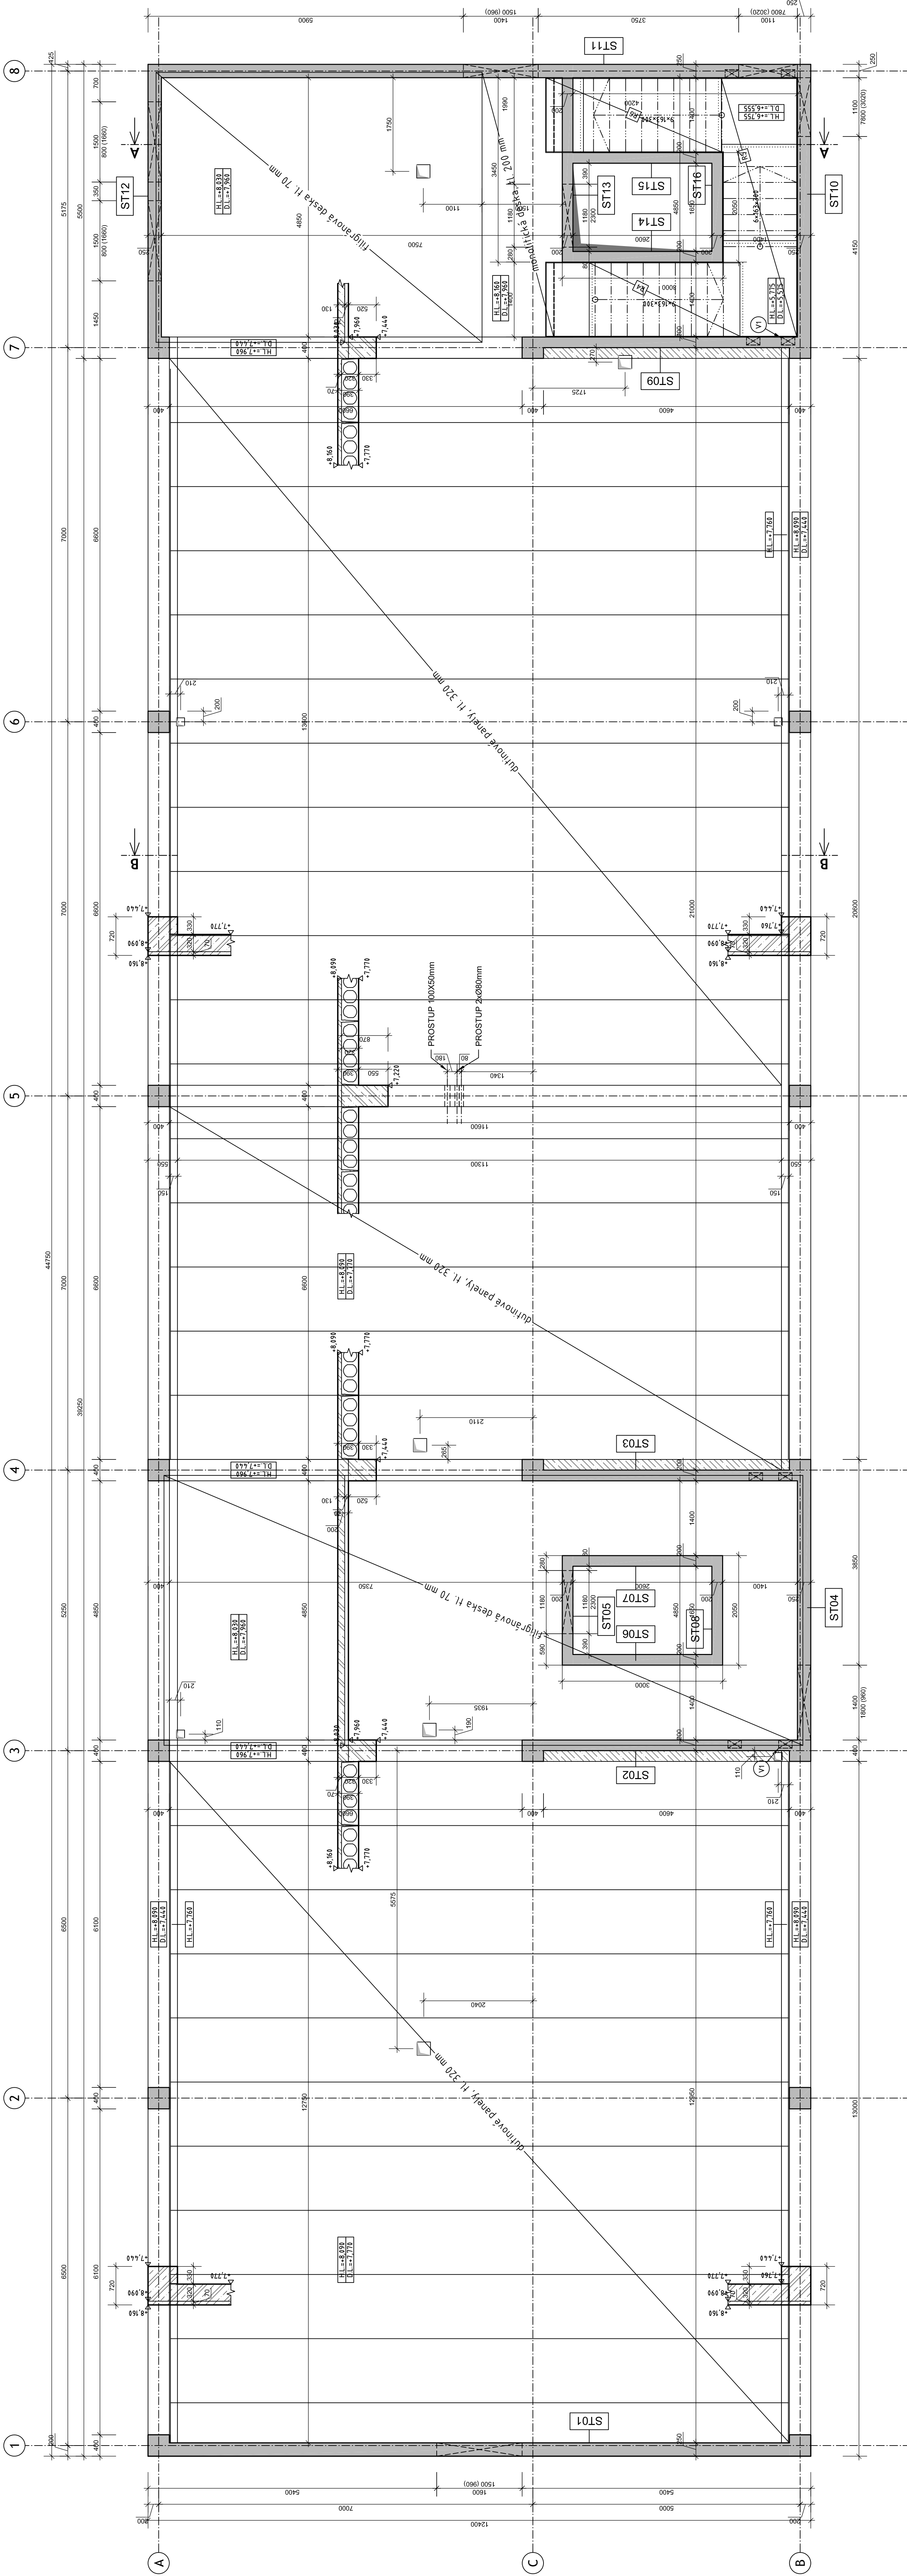


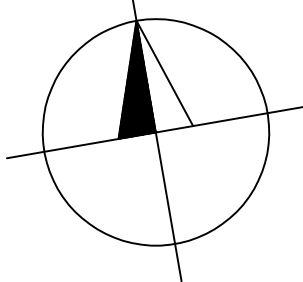

**LEGENDA**

BETON ŽELEZOVÝ

BETON PROSTÝ

**VÝKAZ VÝROBKŮ**

V1 - Stěnové pouzdro pro zabudování přerušovače akustického mostu, 152x252x158 mm, 4 ks

**POZNÁMKY**

Do pracovních spár instalovat plechové nebo expanzní těsnění.  
Umístění objektu v rámci stavby viz situace stavby.  
Při aplikaci stavební chemie postupovat podle návodu uvedeného výrobcem.  
Prostup pro drenáž osazen při betonáži.  
Výrobu betonu provést dle ČSN EN 206.  
Prostupy předpínanými stropními panely budou přizpůsobeny konkrétnímu výrobku, tak aby procházely osou dutin panelů, provedení prořezáním nebo provrtáním horní i spodní klenby vyletkovací dutiny, sekání nebo prořezání betonu není dovoleno.

ČSN EN 13670 — Provádění betonových konstrukcí  
ČSN 73 2480 — Provádění a kontrola montovaných betonových konstrukcí

PŘED PROVÁDĚNÍM OVĚŘIT ROZMĚRY A MNOŽSTVÍ  
KORDINOVAT S OSTATNÍMI ČÁSTI PROJEKTU  
TENTO VÝKRES NENAHRAZUJE VÝROBNÍ DOKUMENTACI

**NAVROVÁNO DLE:**

ČSN EN 1990  
ČSN EN 1992-1-1  
2

PROVÁDĚCÍ TŘÍDA:  
KONSTRUKČNÍ BETON:

C30/37-XC1-Dmax16-S3  
(monolitické konstrukce)  
C40/50-XC1-Dmax16-S3  
(prefabrikované konstrukce)

±0,00 = +357,30 m n.m. (Bpv)

**RAVAL projekt v.o.s.**

HOUSKOVÁ 16, 325 00 PLZEŇ  
IČ: 49194852  
EMAIL: raval@raval.cz, TEL: 37748444, 377448514

|                                    |                                                                    |  |  |                        |                |
|------------------------------------|--------------------------------------------------------------------|--|--|------------------------|----------------|
| DOPROVEDENÝ<br>PROJEKTANT:         | VYPRACOVAL:                                                        |  |  | FORMÁT:<br>01/18       |                |
|                                    | Ing. Slavomír Bacek                                                |  |  |                        |                |
|                                    | Ing. Martina Růžičková                                             |  |  |                        |                |
|                                    | OBEC: Plzeň                                                        |  |  |                        |                |
| INVESTOR:                          | KRAJ: Plzeňský                                                     |  |  | C. ZAKÁZKY:<br>64/17   |                |
|                                    | INVESTOR: Videotechnický park Plzeň, a.s., Těšlová 3, 301 00 Plzeň |  |  |                        |                |
| ARCHITEKT: .....                   |                                                                    |  |  | MĚŘITKO:<br>1:50, 1:10 |                |
| STAVBA:                            |                                                                    |  |  |                        |                |
| VÝSTAVBA POLOPROVOZNIHO OBJEKTU H2 |                                                                    |  |  |                        | ČÁST:<br>D.1.2 |
| OBSAH: TVAR 2.NP                   |                                                                    |  |  |                        |                |
|                                    |                                                                    |  |  |                        | PŘÍLOHA: 5     |