



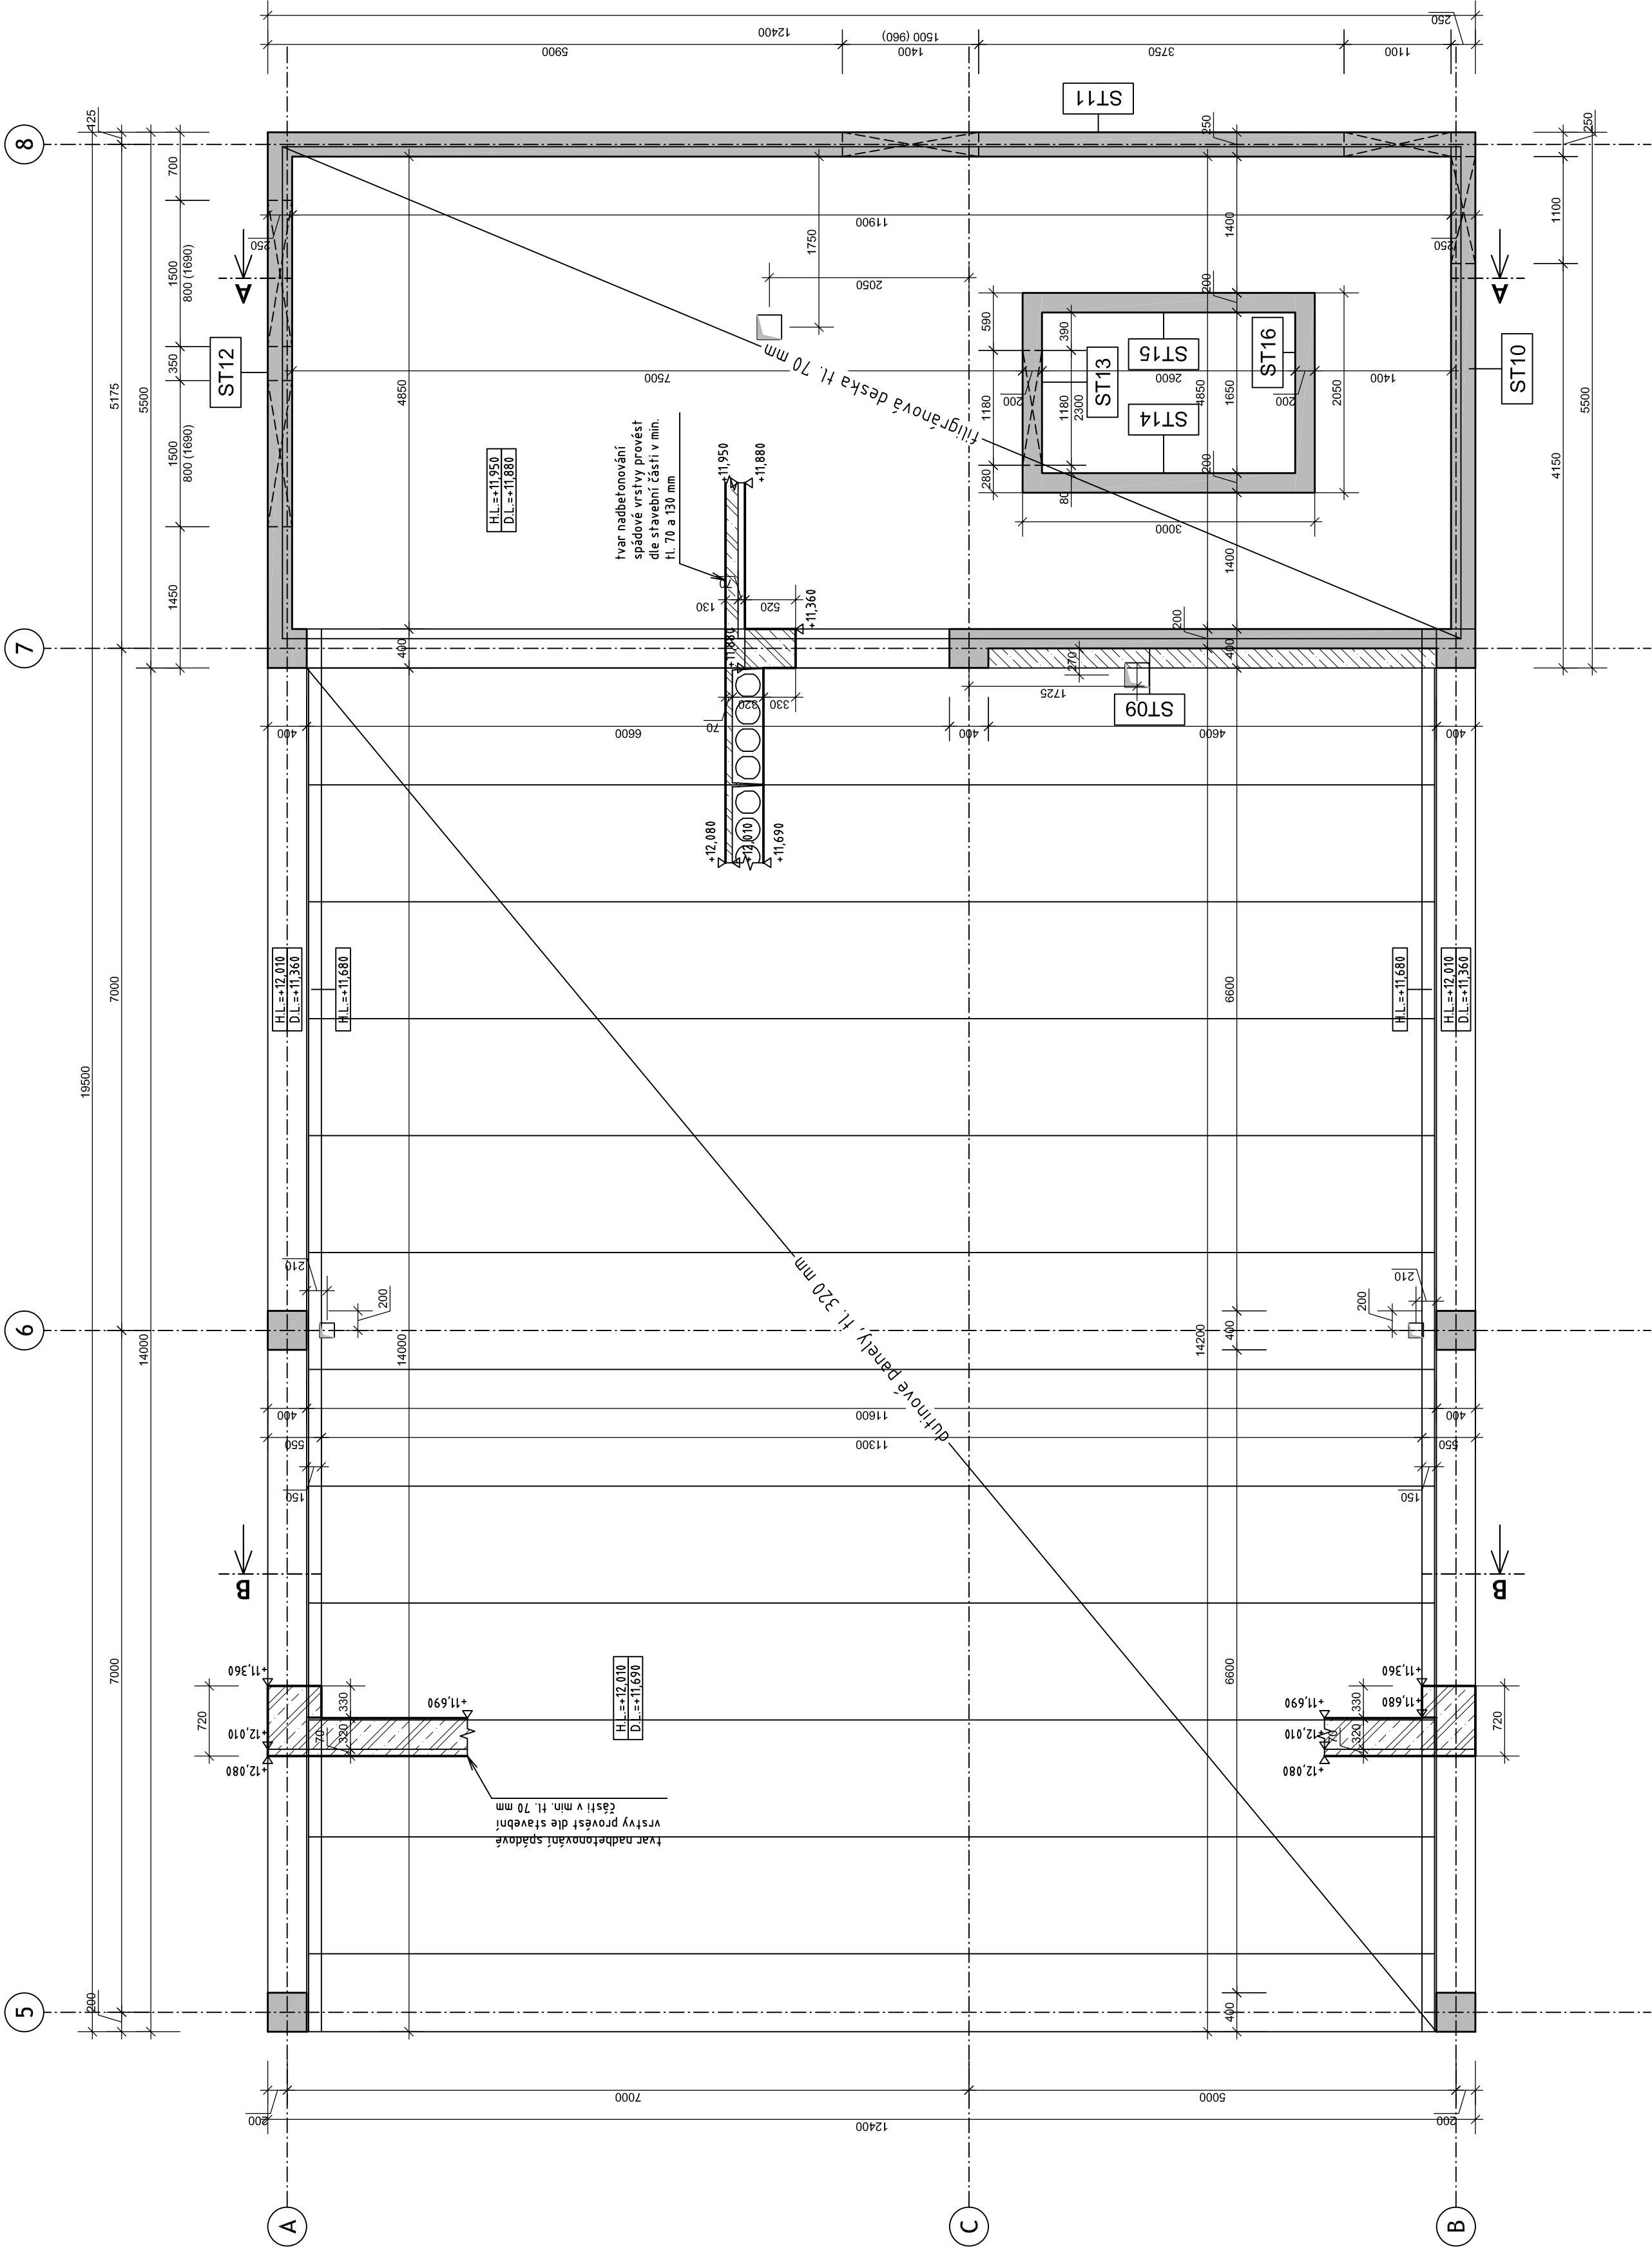

LEGENDA

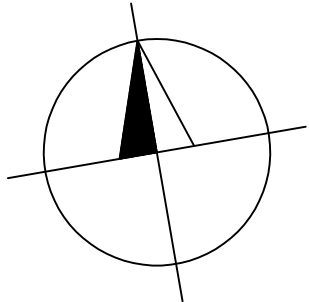

POZNÁMKY

Do pracovních spár instalovat plechové nebo expanzní těsnění

Umístění objektu v rámci stavby viz situace stavby.

při aplikaci stavební chemie postupovat podle návodu uvedeného výrobcem.

Prostup pro drenáž osazen při betonáži.

Výrobu betonu provést dle ČSN EN 206.

Prostupy předpinanými stropními panely budou přizpůsobeny konkrétnímu výrobku, tak aby procházely osou dutin panelů; provedení průřezáním nebo provrtáním horní a spodní klenby vylehčovací dutiny, sekání nebo průřezání betonu není dovoleno.

ČSN EN 13670 – Provádění betonových konstrukcí

ČSN 73 2480 – Provádění a kontrola montovaných betonových konstrukcí

PŘED PROVÁDĚNÍM OVĚŘIT ROZMĚRY A MNOŽSTVÍ

KOORDINOVAT S OSTATNÍMI ČÁSTMI PROJEKTU

TENTO VÝKRES NENAHAZUJE VÝROBNÍ DOKUMENTACI

NAVRHOVÁNO DLE:

ČSN EN 1990

ČSN EN 1992-1-1

2

KONSTRUKČNÍ BETON: C30/37-XC1-Dmax16-S3

(monolitické konstrukce)

C40/50-XC1-Dmax16-S3

(prefabrikované konstrukce)

$\pm 0,00 = +357,30 \text{ m n.m. (Bpv)}$



ODPOVĚDNÝ PROJEKTANT:	VYPRACOVAL:	
Ing. Slavomír Racek	Tomaš Svoboda	
OBC: Plzeň	Ing. Martina Řezníčková	
INVESTOR: Václavotechnický park Plzeň, a.s., Teslova 3, 301 00 Plzeň	KRAJ: Plzeňský	
ARCHITEKT: www.vavrova-architektura.cz		
STAVBA:	FORMÁT:	
VÝSTAVBA POLOPROVOZNIHO OBJEKTU H2	DATUM:	01/18
	STUPĚN:	DPS
	Č. ZKÁZKY:	64/17
	MĚŘÍTKO:	1:50, 1:10
OBSAH: TVAR 3.NP	ČÁST:	D.1.2
		PŘÍLOHA: 6