


ŘEZ B

M 1:50

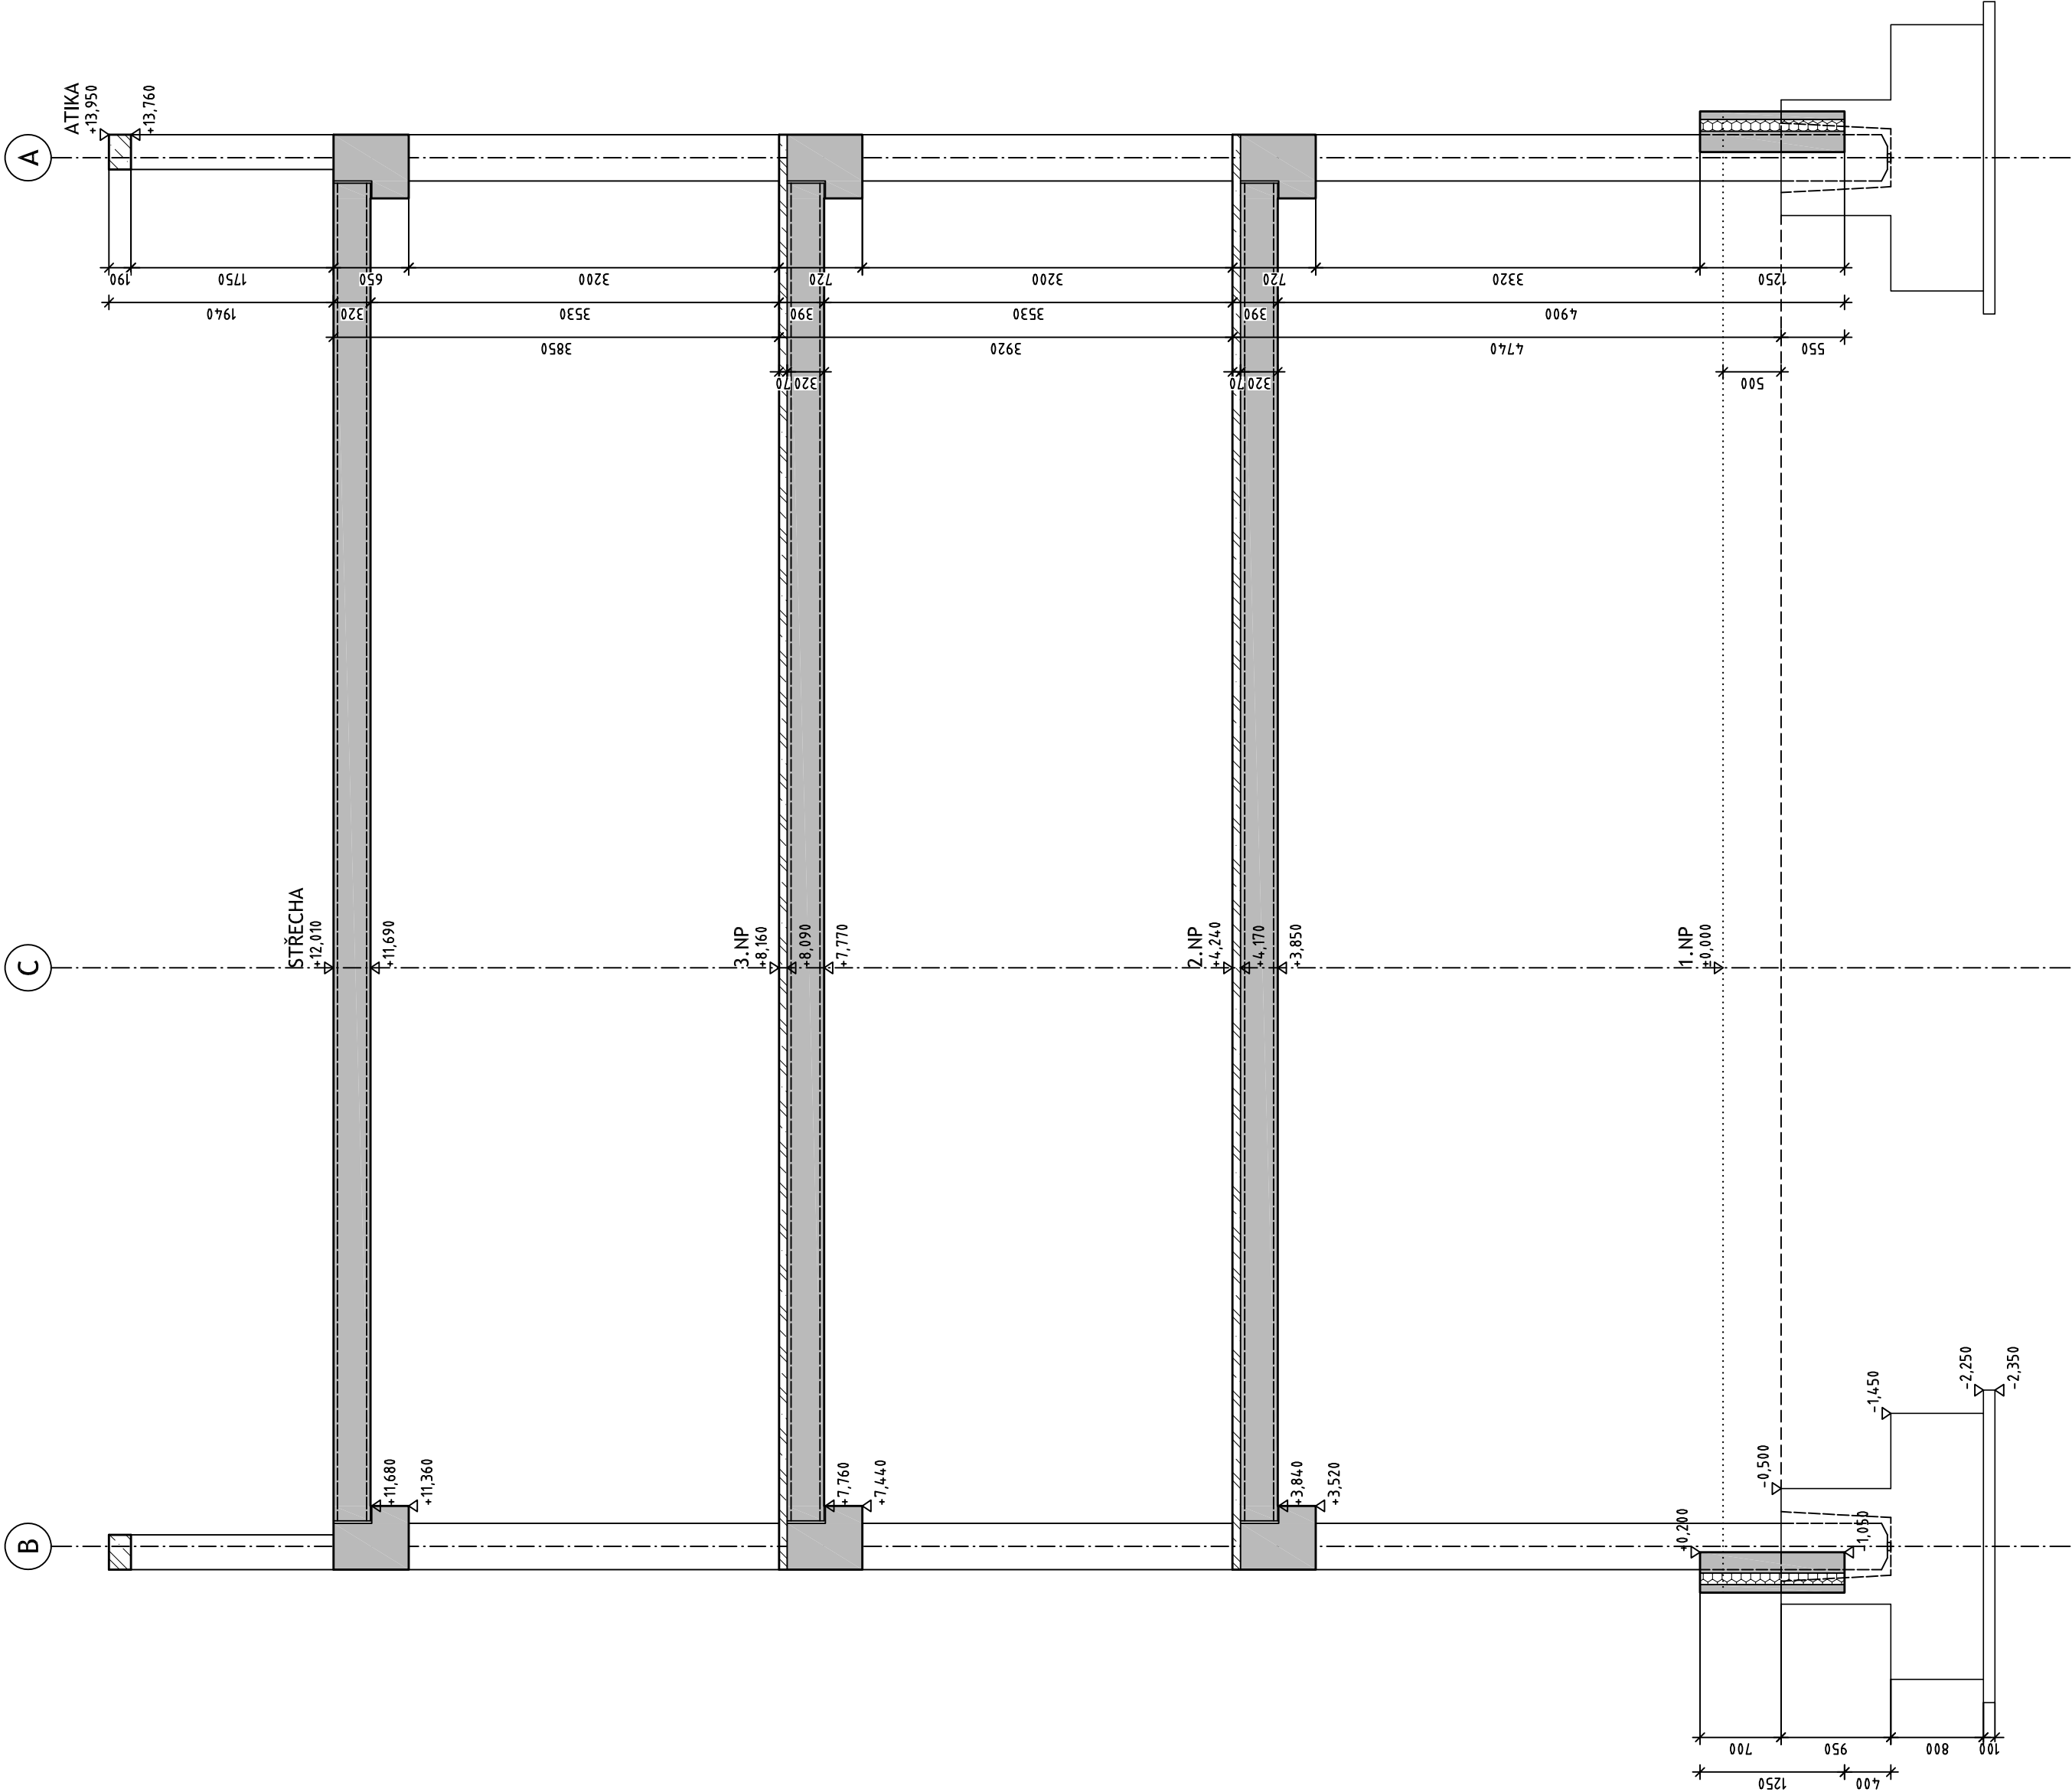

LEGENDA

- BETON ŽELEZOVÝ
- PĚNOVÝ POLYSTYRÉN

POZNÁMKY

Při aplikaci stavební chemie postupovat podle návodu výrobce.
Před betonáží uzavřít průchody zástěpkami.
Geometrickou přesnost konstrukcí provést dle ČSN 73 0205.
Výrobu betonu provést dle ČSN EN 206.

ČSN EN 13670 — Provádění betonových konstrukcí
ČSN 73 2480 — Provádění a kontrola montovaných betonových konstrukcí

KOORDINOVAT S OSTATNÍMI ČÁSTMI PROJEKTU
TENTO VÝKRES NESLOUŽÍ K PROVÁDĚNÍ STAVBY

NAVROVÁNO DLE: ČSN EN 1990
ČSN EN 1992-1-1
PROVÁDĚCÍ TŘÍDA: 2

±0,00 = +357,30 m n.m. (Bpv)



HOUŠKOVA 16, 326 00 PLZEŇ
IČ: 49194852
EMAIL: rava@raval.cz, TEL: 377448444, 377448514

RAVAL projekt v.o.s.

ODPOVĚDNÝ PROJEKTANT:		VYPRACOVAL:		FORMÁT:	01/18						
Ing. Slavomír Racek		Tomáš Svoboda				DATUM:	DPS				
Ing. Martina Rezníčková		Ing. Martina Rezníčková						STUPEŇ:	64/17		
OBEČ: Plzeň		KRAJ: Plzeňský								Č. ZAKÁZKY:	1:50, 1:10
INVESTOR: Vědeckotechnický park Plzeň, a.s., Teslova 3, 301 00 Plzeň											
ARCHITEKT:				ČÁST:	D.1.2						
STAVBA:						PRÍLOHA:					
VÝSTAVBA POLOPROVOZNIHO OBJEKTU H2											
OBSAH: ŘEZ B											