


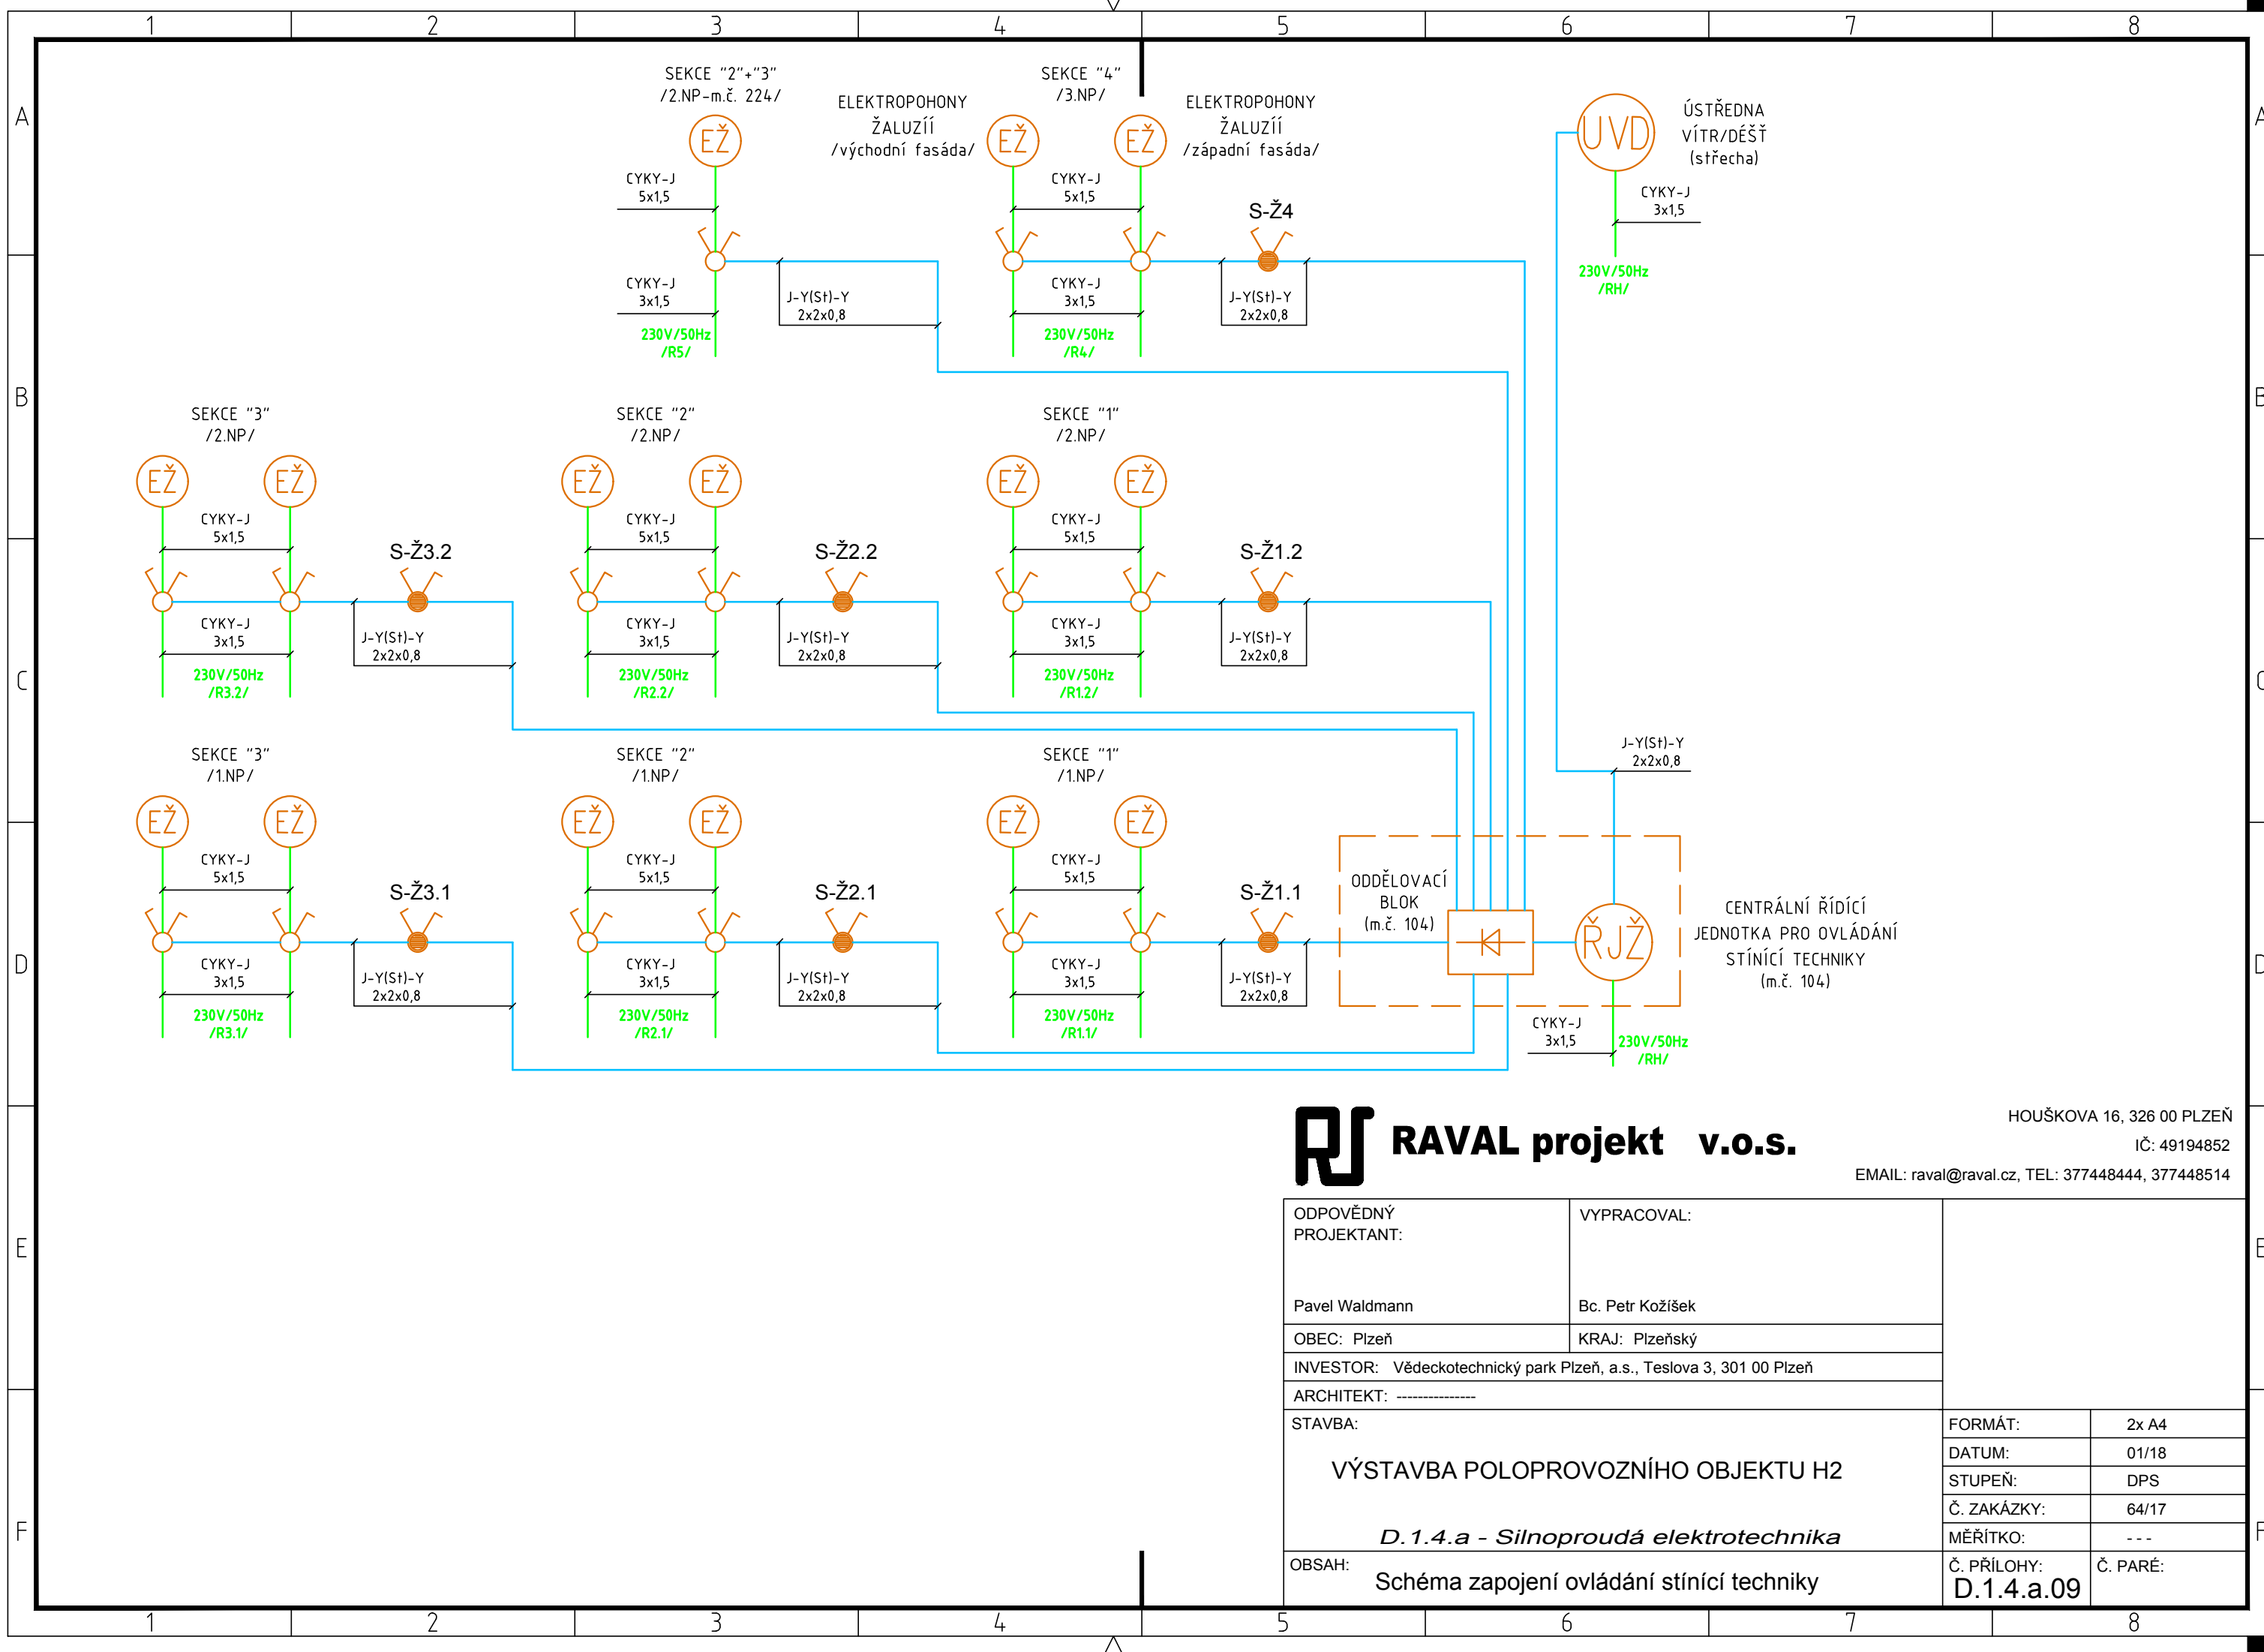

RAVAL projekt v.o.s.

HOUŠKOVA 16, 326 00 PLZEŇ
IČ: 49194852
EMAIL: raval@raval.cz, TEL: 377448444, 377448514

ODPOVĚDNÝ PROJEKTANT:	VYPRACOVAL:		
Pavel Waldmann	Bc. Petr Kožíšek		
OBEC: Plzeň	KRAJ: Plzeňský		
INVESTOR: Vědeckotechnický park Plzeň, a.s., Teslova 3, 301 00 Plzeň			
ARCHITEKT: -----			
STAVBA:		FORMÁT:	2x A4
VÝSTAVBA POLOPROVOZNÍHO OBJEKTU H2		DATUM:	01/18
		STUPEŇ:	DPS
		Č. ZAKÁZKY:	64/17
D.1.4.a - Silnoproudá elektrotechnika		MĚŘITKO:	---
OBSAH:	Schéma zapojení ovládání stínící techniky	Č. PŘÍLOHY:	Č. PARÉ:
		D.1.4.a.09	