


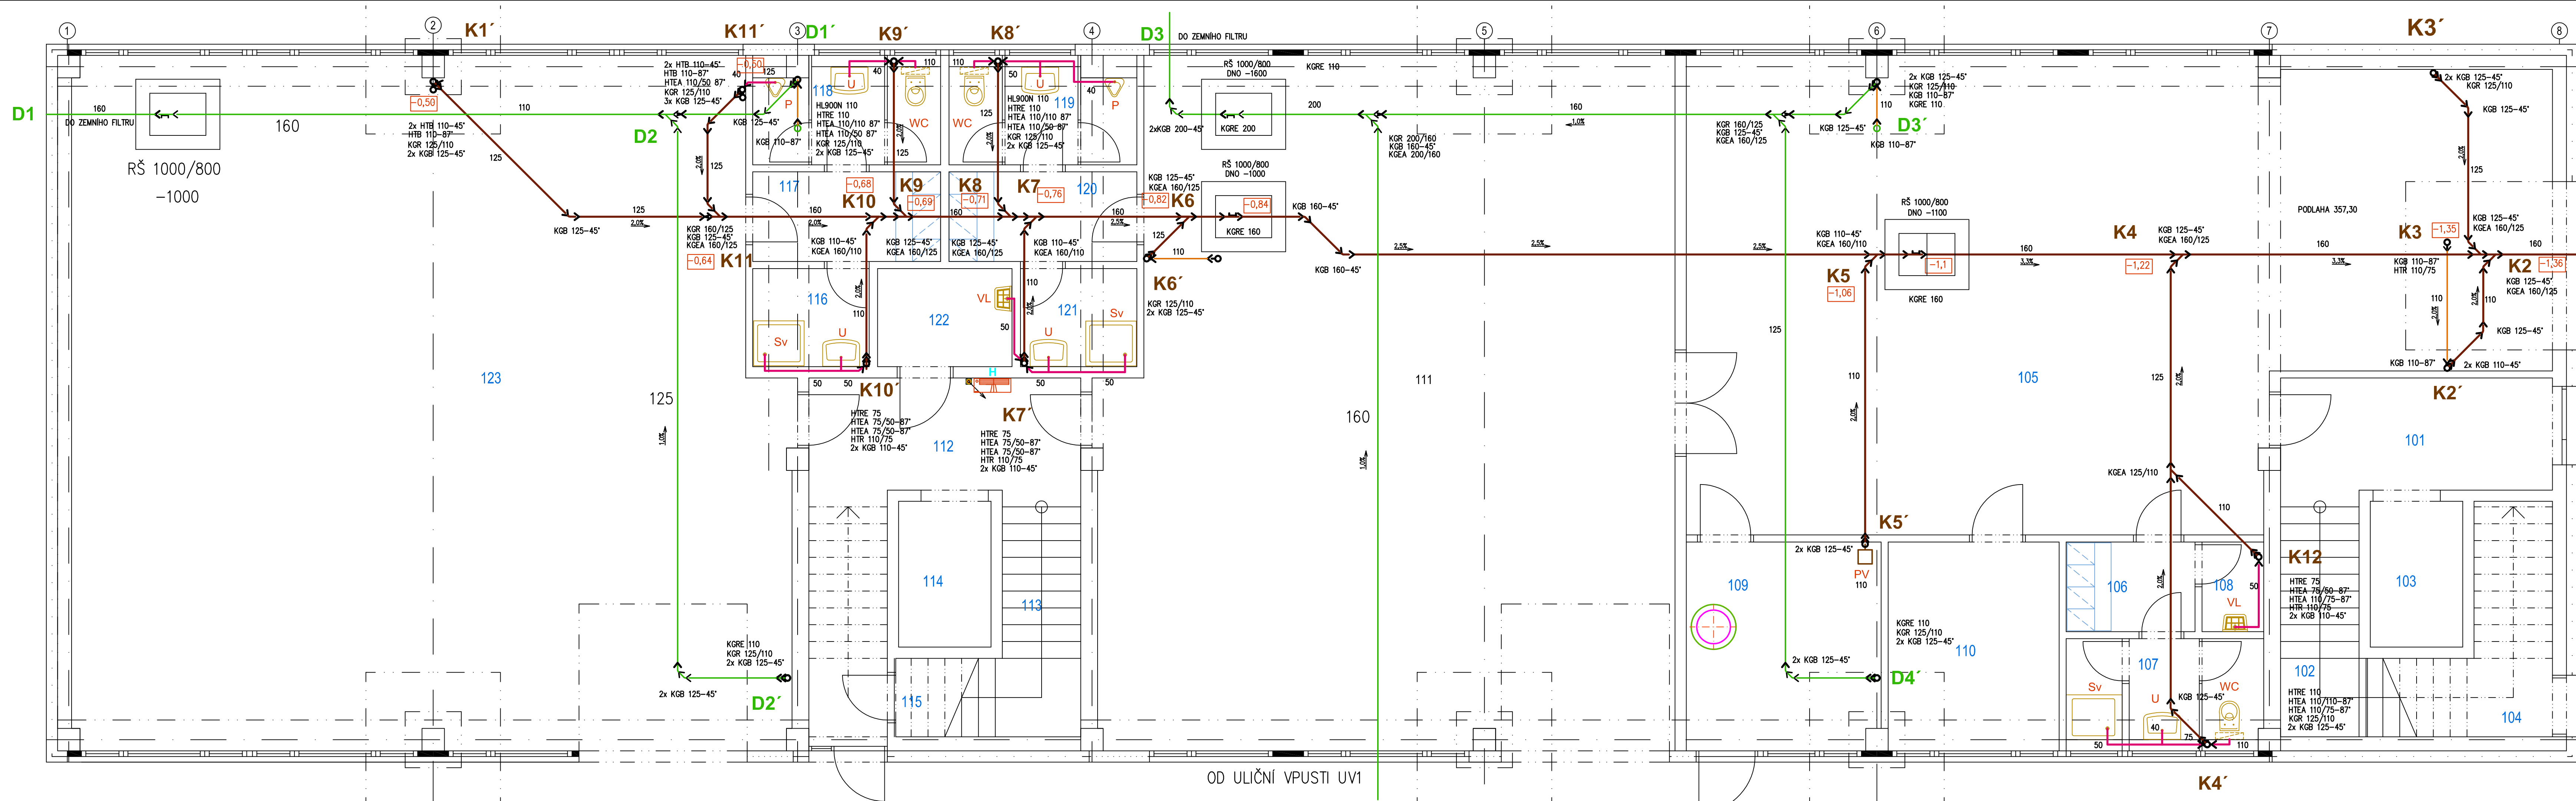


TABULKA MÍSTNOSTÍ - 1.NP					
č.m.	název místnosti	plocha m ²	č.m.	název místnosti	plocha m ²
101	VSTUP	10,12	113	SCHODIŠTĚ	8,40
102	SCHODIŠTĚ	14,35	114	VÝTAH	4,29
103	VÝTAH	4,29	115	PROSTOR PRO KOLA	8,40
104	TECHNICKÁ MÍSTNOST	14,35	116	SPRCHA	3,63
105	DÍLNA	116,00	117	ŠATNA	5,36
106	ŠATNA	3,68	118	UMÝVÁRNA+WC	5,23
107	UMÝVÁRNA+WC	7,17	119	UMÝVÁRNA+WC	5,23
108	OKLIDOVÁ MÍSTNOST	1,92	120	ŠATNA	5,36
109	VÝMĚNÍK	12,83	121	SPRCHA	3,63
110	SKLAD	11,36	122	OKLIDOVÁ MÍSTNOST	4,20
111	DÍLNA	123,55	123	DÍLNA	154,74
112	CHODBA	16,28			

- POTRUBÍ**

 - SPLAŠKOVÁ KANALIZACE – KG SYSTÉM
 - ZAVĚŠENÁ KANALIZACE
 - PŘIPOJOVACÍ POTRUBÍ – HT SYSTÉM
 - DEŠŤOVÁ KANALIZACE – KG SYSTÉM
 - ODVOD KONDENZÁTU – PPR
- ZAŘIZOVACÍ PŘEDMĚTY**

 - U Umývadlo
 - WC WC zvěšené
 - Sv Sprchová vanička
 - VL Výlevka
 - ZU Zápchový uzávěr HL 138
 - Kj Klimatizační jednotka
 - Vh Větrací hlavice HL 810
 - Sv Střešní vtok s el. ohřevem HL62,1/1
 - PV Podlahová vpust

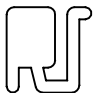 **RAVAL projekt v.o.s.**

ZODPOVĚDNÝ PROJEKTANT		VYPRACOVAL		HIP		 K Lužňám 142, 330 08 Zruč - Senec e-mail: jiri.babor@gmail.cz Ing. Jiří Babor s.r.o. mobil: 605 286 627 IC 88358861 Projektová činnost ve výstavbě specializace technická část projekt budov			
Ing. J. Babor		ČKAIT 0200063		Ing. J. Babor		Ing. J. Valko			
OBEC, KRAJ: PLZEŇ, PLZEŇSKÝ						DRUH PD		DPS	
INVESTOR: Vědeckotechnický park Plzeň, a.s., Teslova 3, 301 00 Plzeň						ČÍSLO ZAKÁZKY		3	
AKCE: Výstavba poloprodučního objektu H2						FORMÁT A4		3	
						DATUM		01. 2018	
						MĚŘÍTKO		1 : 50	
OBSAH: D.1.4.b ZDRAVOTNĚ TECHNICKÉ INSTALACE Půdorys 1.NP - kanalizace						Č. PARE		DIL	
								Č. PŘÍLOHY	
								D.1.4.b	
								3	