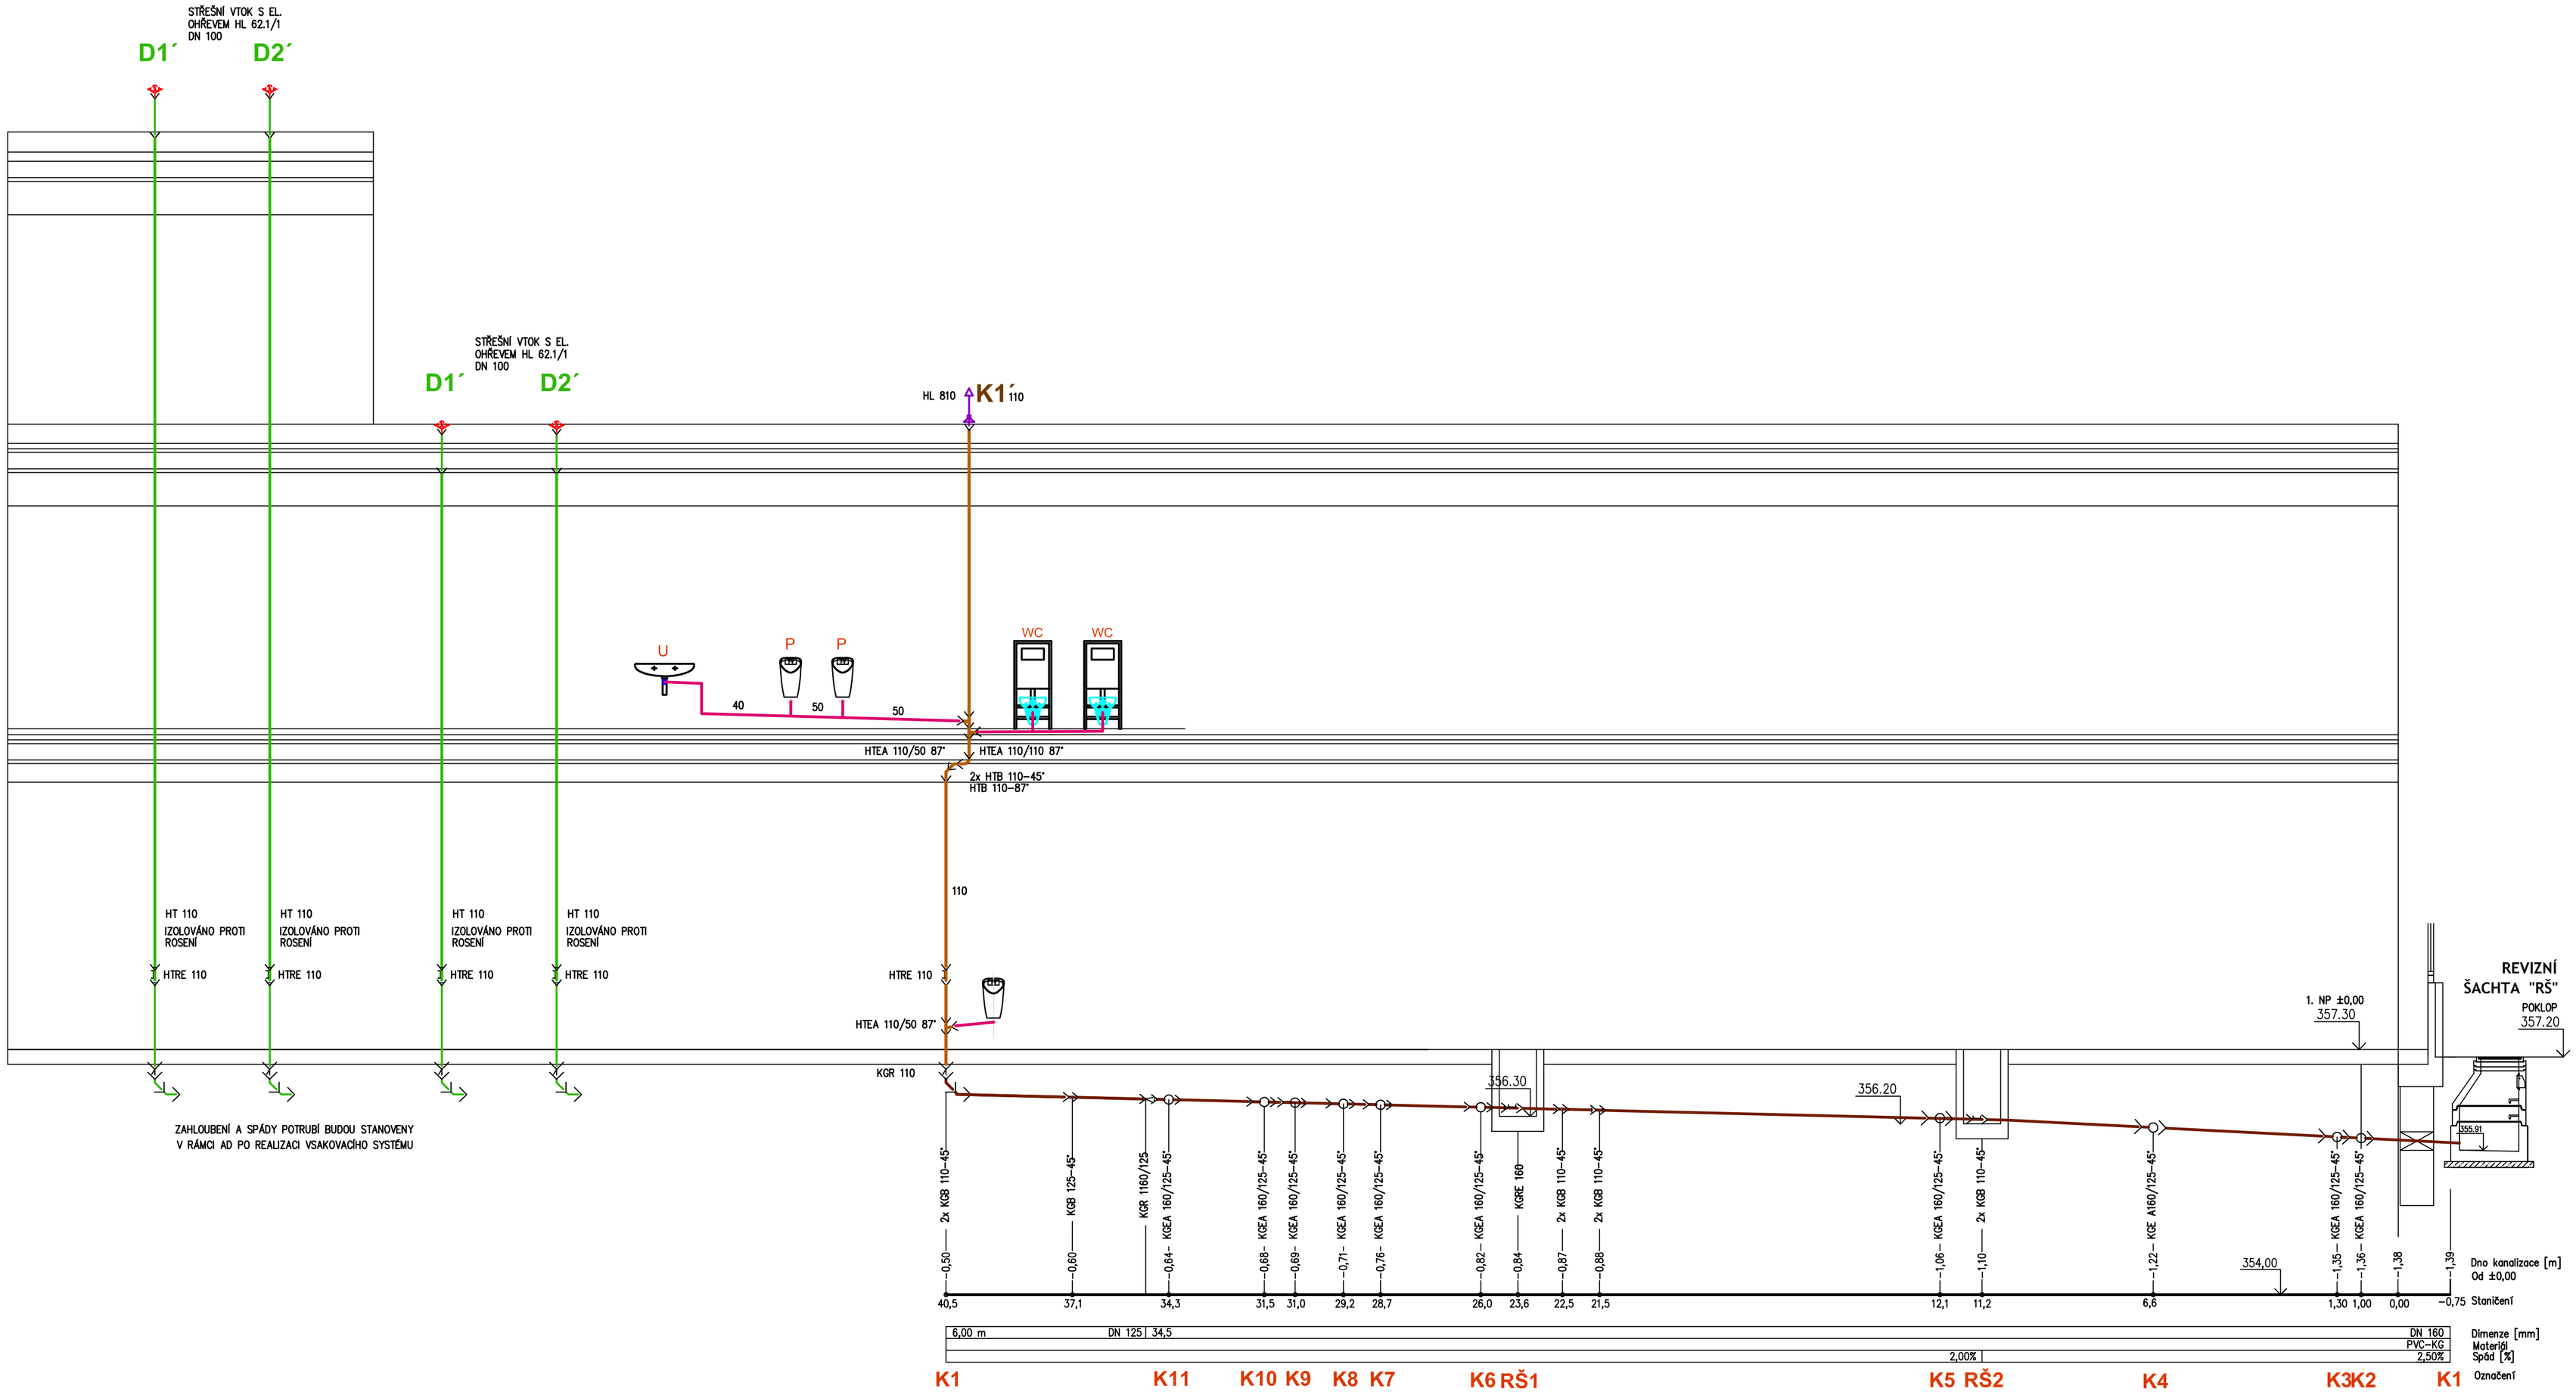

DÉLKY M 1:100. VÝŠKY m 1:50

RAVAL projekt v.o.s.

ZODPOVĚDNÝ PROJEKTANT	VYPRACOVAL	HIP	K Lužinám 142, 330 08 Zruč - Senec e-mail: jiri.babor@email.cz Ing. Jiří Babor aut. ing. mob: 605 286 627 Projektová činnost ve výstavbě specializace technická zařízení budov IČ 88358861
Ing. J. Babor ČKAIT 0200063	Ing. J. Babor	Ing. J. Valko	

OBEC, KRAJ:	PLZEŇ, PLZEŇSKÝ	DRUH PD	DPS
INVESTOR:	Vědeckotechnický park Plzeň, a.s., Teslova 3, 301 00 Plzeň	ČÍSLO ZAKÁZKY	
AKCE:	**Výstavba poloprovozního objektu H2**	FORMÁTY A4	8
		DATUM	01. 2018
		MĚŘÍTKO	1 : 50
OBSAH:	D.1.4.b ZDRAVOTNĚ TECHNICKÉ INSTALACE Podélný profil kanalizace	Č. PARE / DÍL	D.1.4.b
		Č. PŘÍLOHY	10