


PŘÍZEMÍ

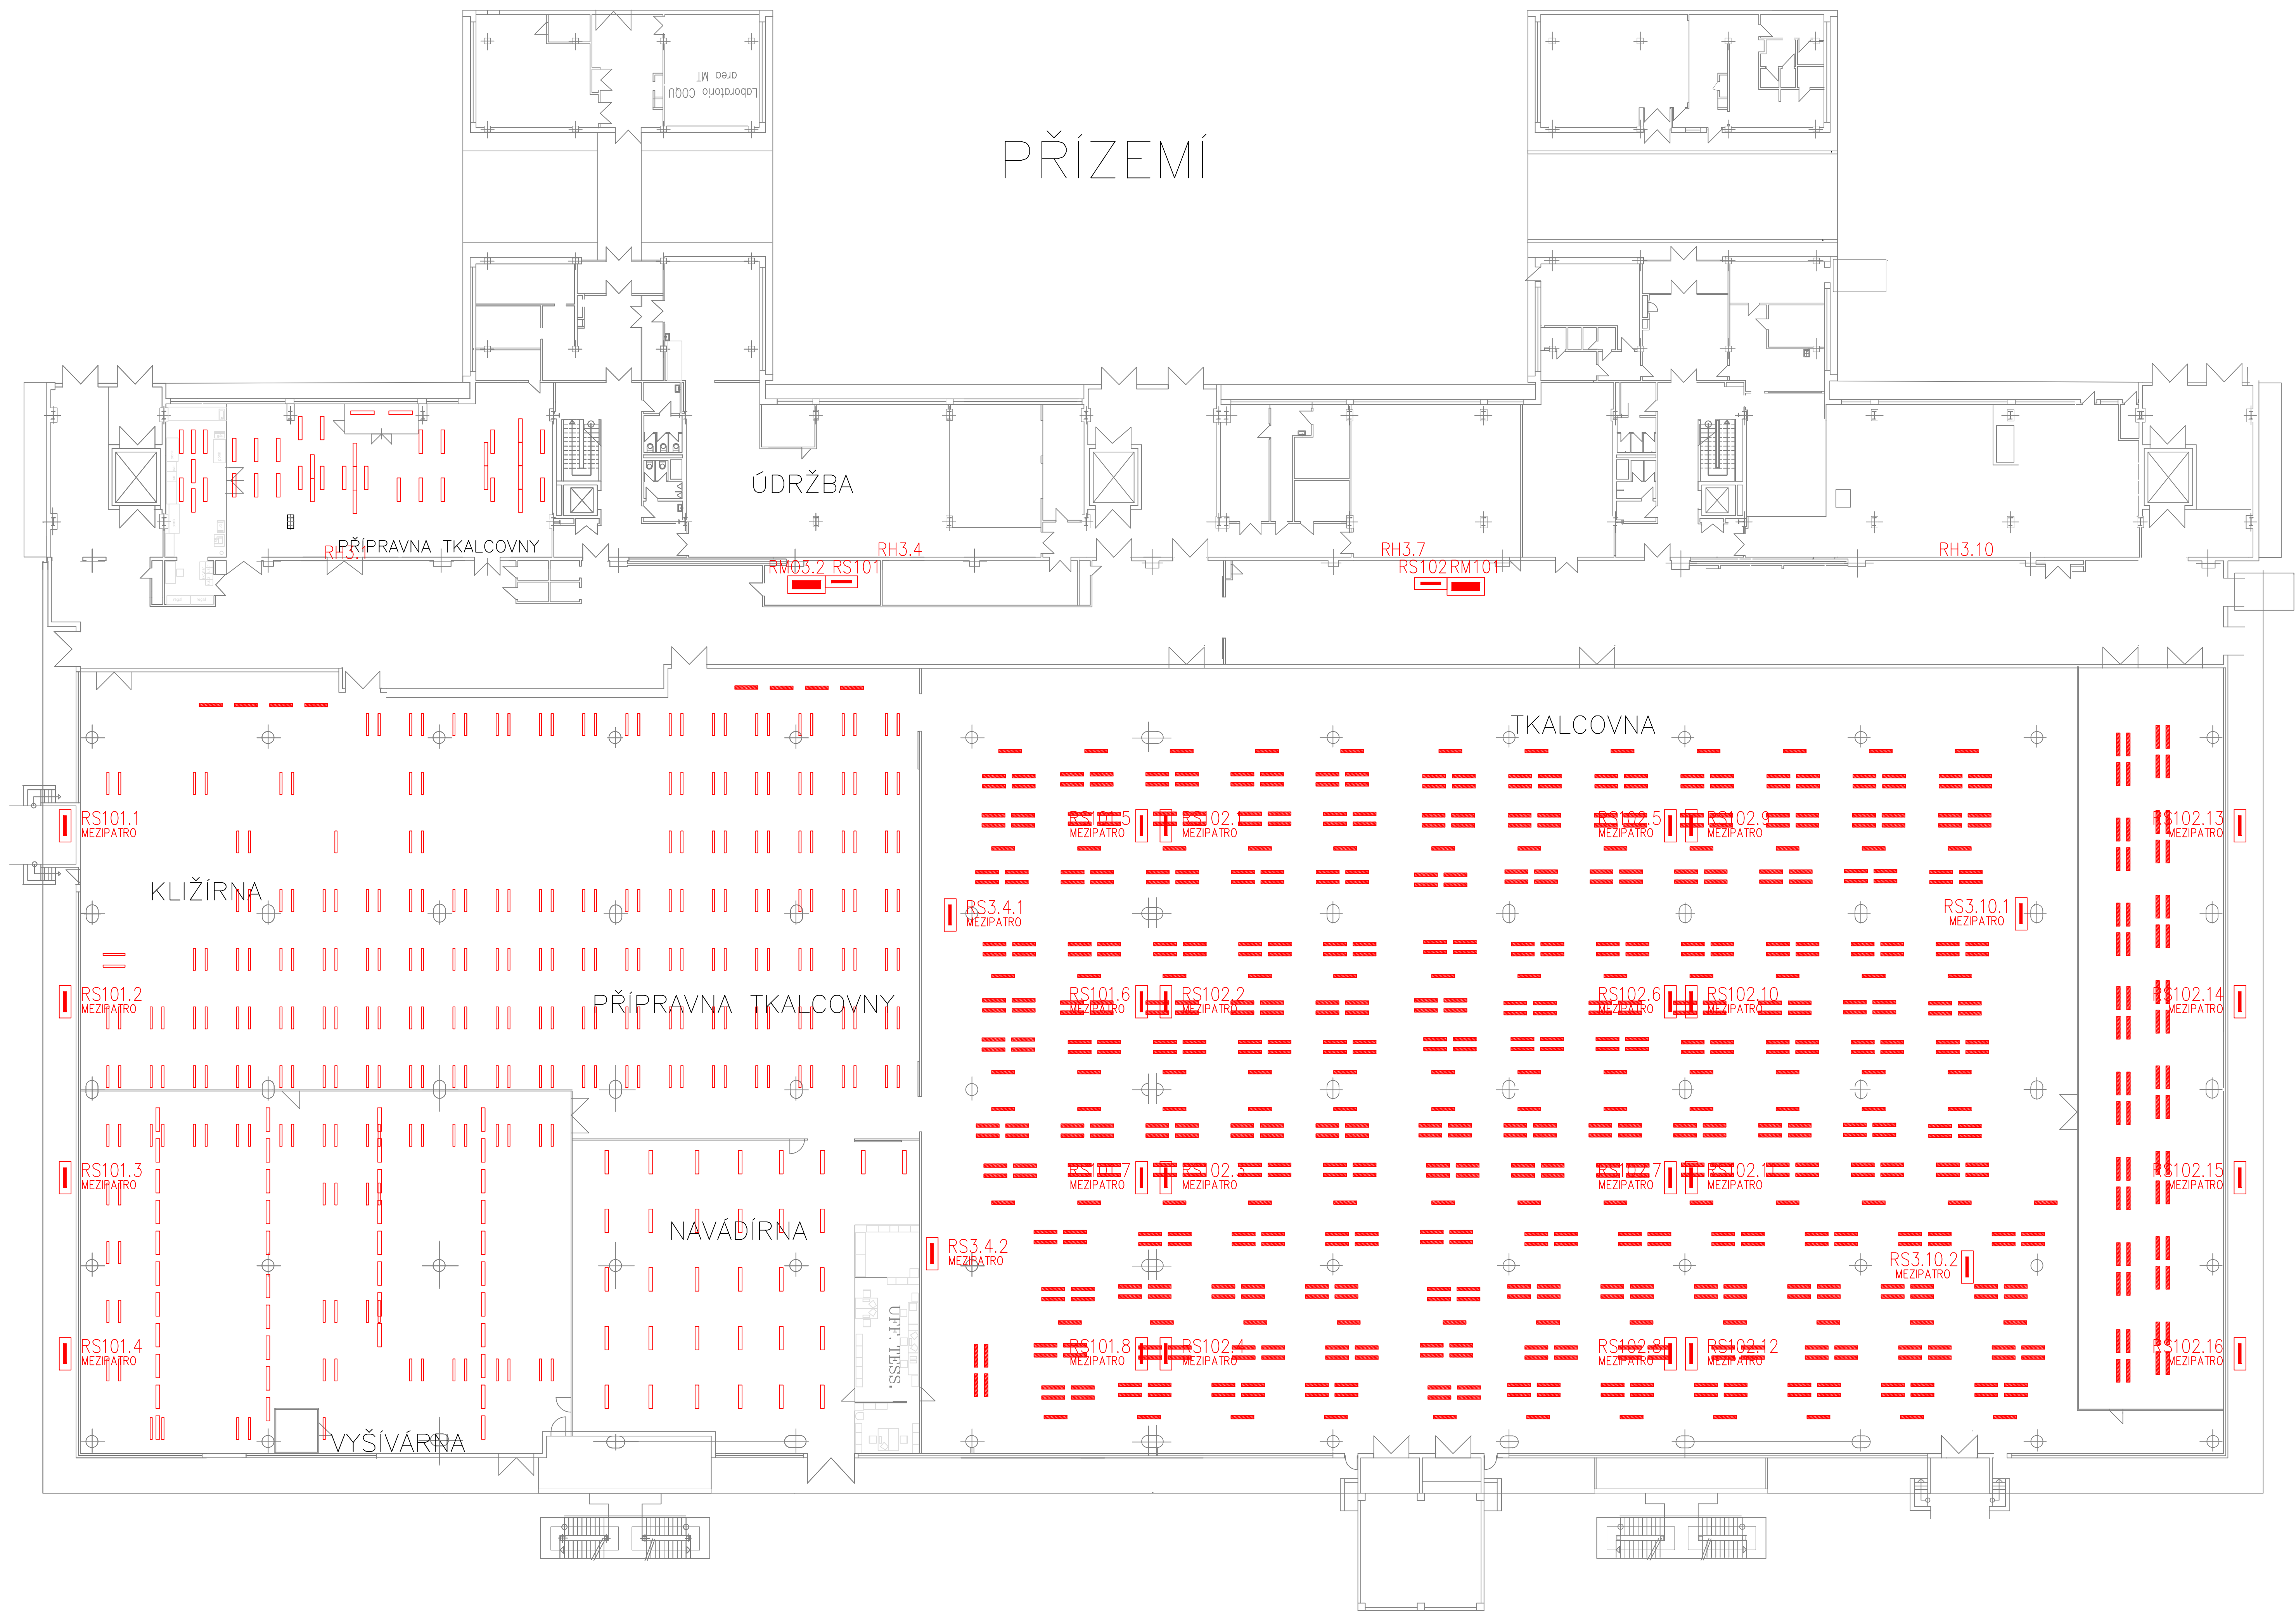

POZNÁMKA :

ROZVADĚČE RS101.1 – RS101.8  
ROZVADĚČE RS102.1 – RS102.16  
ROZVADĚČE RS3.4.1, RS3.4.2  
ROZVADĚČE RS3.10.1, RS3.10.2

UMÍSTĚNY V TECHNICKÉM MEZIPODLAŽÍ

LEGENDA :

- ROZVADĚČ ELEKTRICKÉ INSTALACE
- ROZVADĚČ PODRUŽNÝ, PŘIPOJOVACÍ SKŘÍŇ PPR, OVLÁDACÍ SKŘÍŇ
- ZAŘÍVKOVÉ NEBO LED SVÍTIDLO – VŠEOBECNĚ



STUPAČKA NAHODU / DOLU / ZDOLA / SHORA

NAPÁJECÍ NAPĚTÍ: 3N+PE, ~50Hz, 230/400V, TN-C-S  
OCHRANA PŘI PORUŠĚ ( PŘED NEBEZPEČNÝM DOTYKEM NEŽIVÝCH ČÁSTÍ DO 1000V ) :  
NORMÁLNÍ : AUTOMATICKÝM ODPOJENÍ OD ZDROJE  
DOPLŇENÁ : PROUDOVÝM CHRÁŇIČEM, POSPOJOVÁNÍM  
OCHRANA ZÁKLADNÍ ( PŘED NEBEZPEČNÝM DOTYKEM ŽIVÝCH ČÁSTÍ DO 1000V ) :  
IZOLACÍ, KRYTÍM  
VNĚJŠÍ VLIVY ( PROSTŘEDÍ ) : VIZ. PROTOKOL VNĚJŠÍCH VLIVŮ

Změna	Druh změny	Datum	Jméno
ELPRO BRNO PLUS s.r.o.		Měřítko: 1:200	
Navrhl:	Ing. Hrdlička	Investor: Nová Mošlava a.s.	Zak.číslo: 02/2018
Kreslil:	Ing. Hrdlička	Stavba: REKONSTRUKCE OSVĚTLENÍ – PŘÍZEMÍ	Datum: 01/2018
Úpr. proj.:	Ing. Hrdlička	Objekt: ELEKTRICKÁ INSTALACE	Počet: A4:10
Název:	DISPOZICE STÁVAJÍCÍHO OSVĚTLENÍ – PŘÍZEMÍ HLAVNÍ OBJEKT		čís. vřk.: D.1.4.1