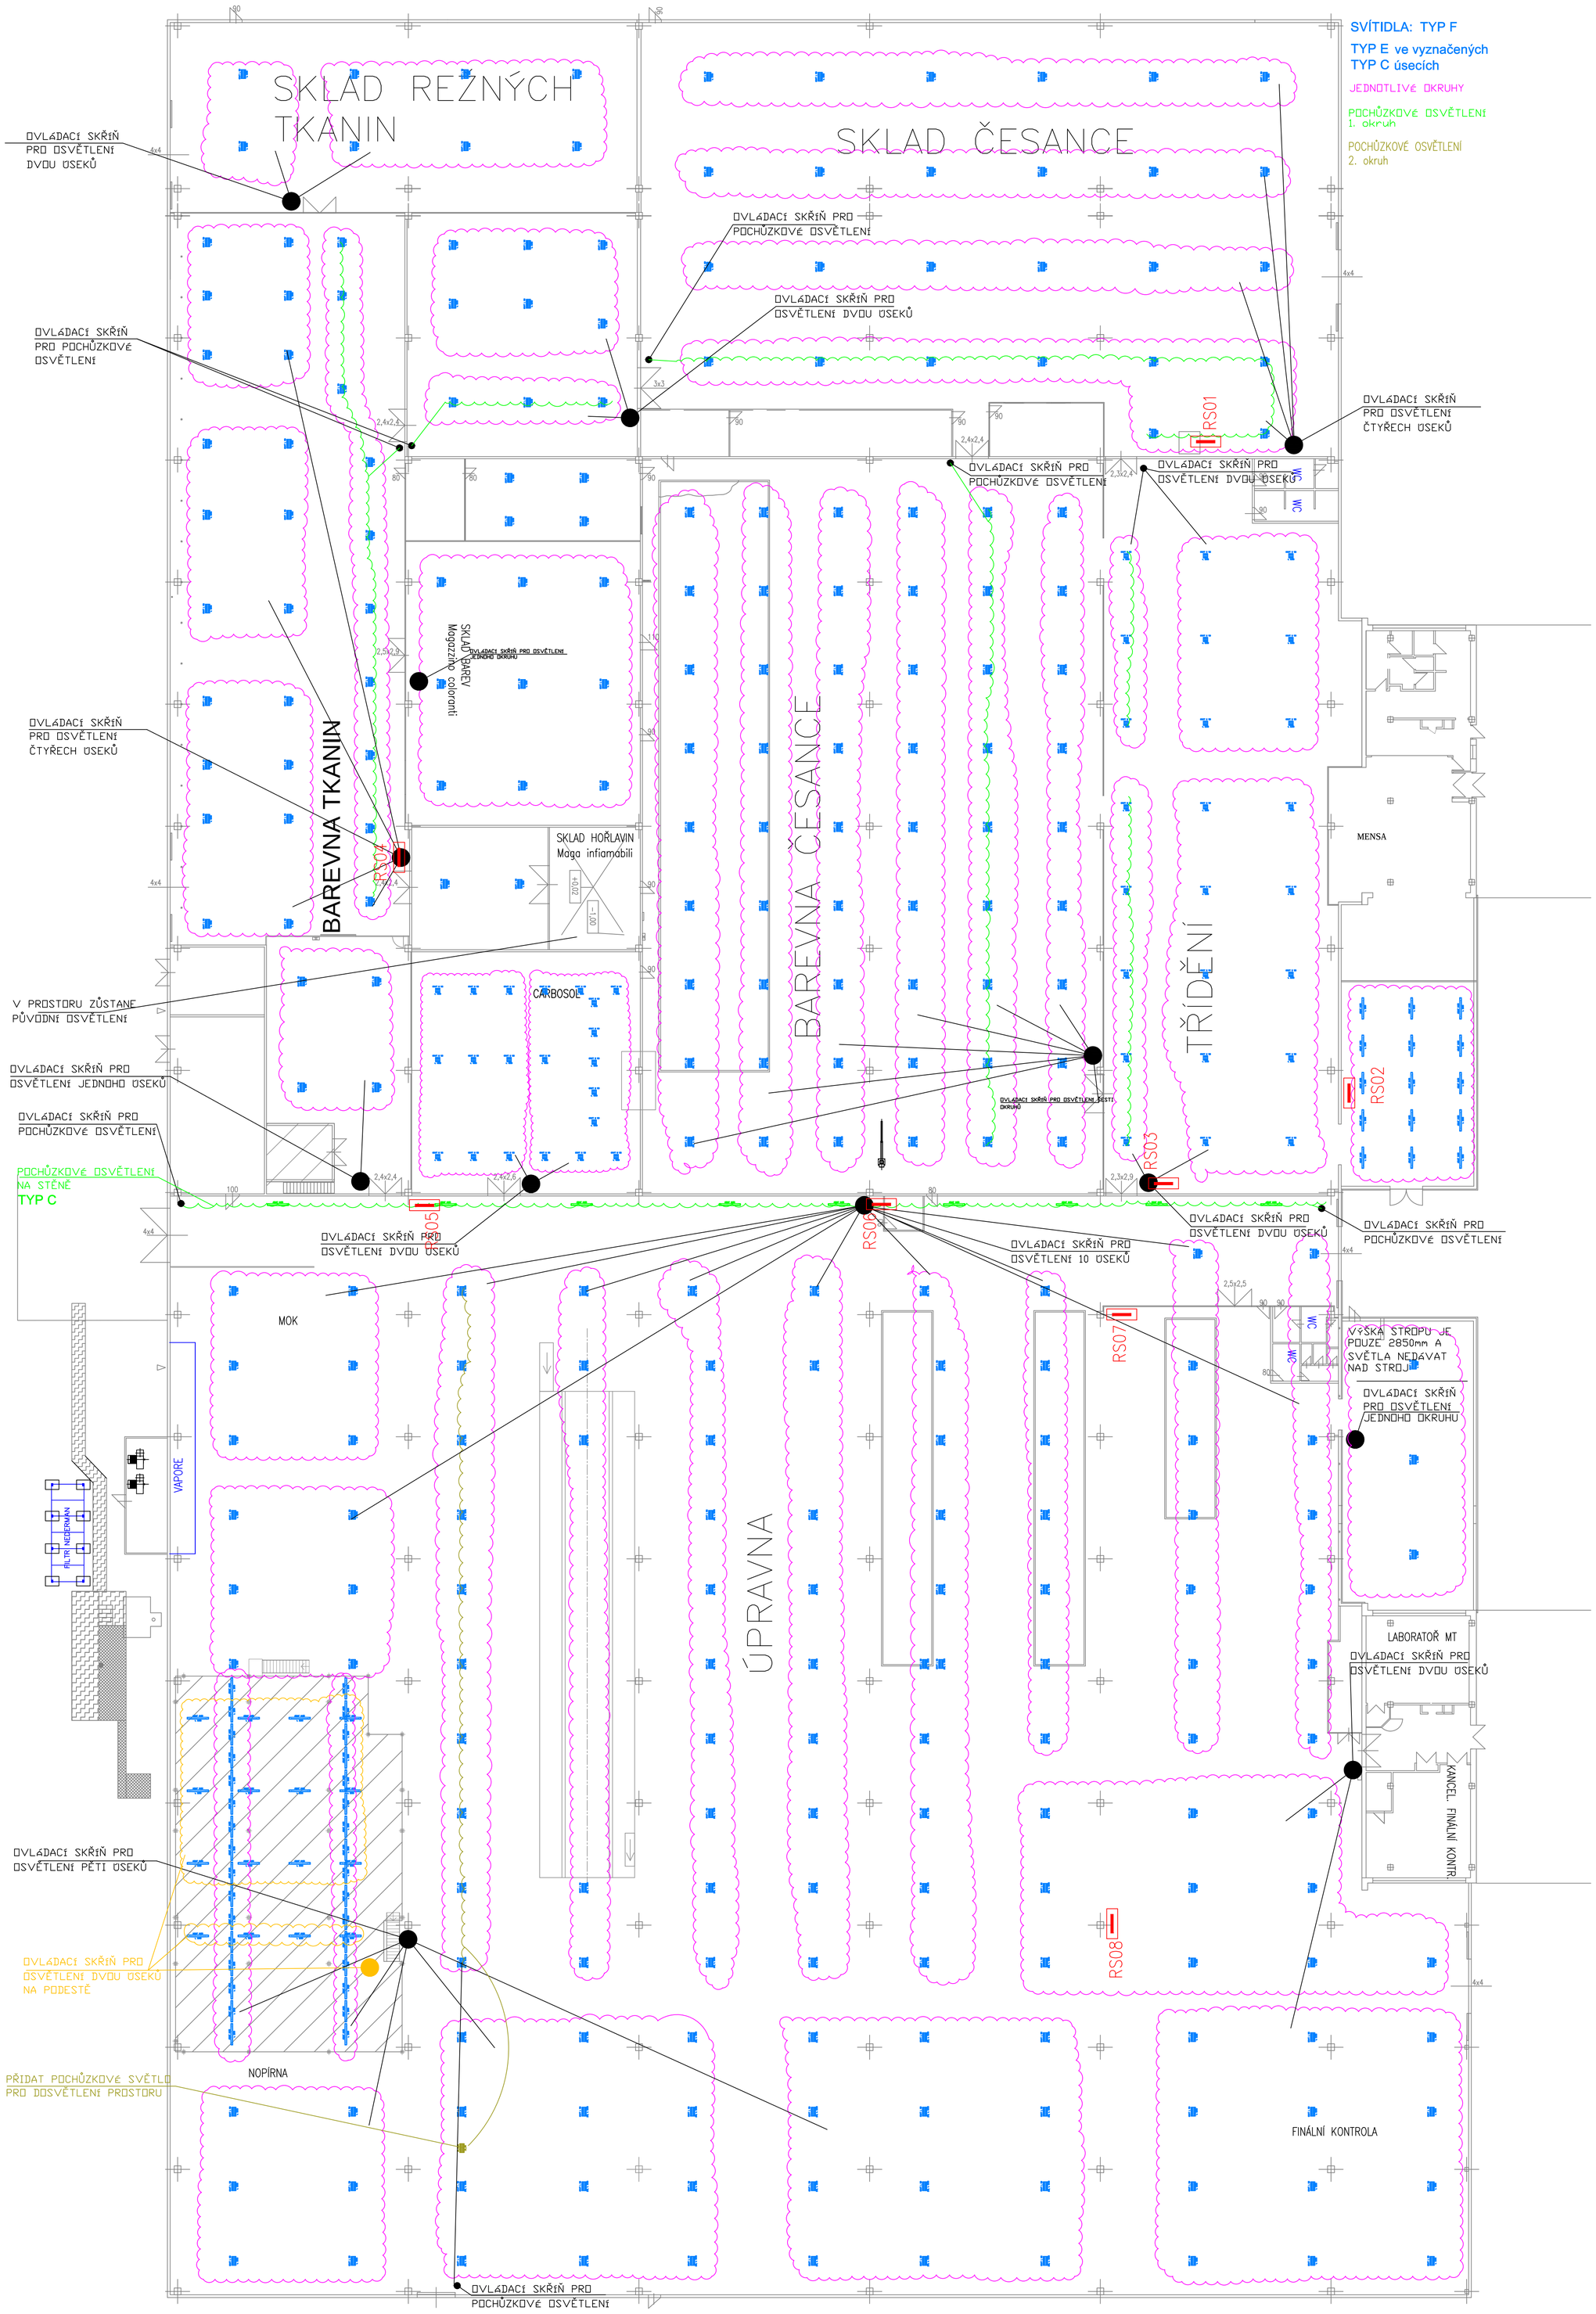

SVÍTIDLA: TYP F

TYP E ve vyznačených TYP C úsecích

JEDNOTLIVÉ OKRUHY

POCHŮZKOVÉ OSVĚTLENÍ 1. okruh

POCHŮZKOVÉ OSVĚTLENÍ 2. okruh

NAPÁJECÍ NAPĚTÍ: 3N+PE, ~50Hz, 230/400V, TN-C-S
OCHRANA PŘI PORUŠE (PŘED NEBEZPEČNÝM DOTYKEM NEŽIVÝCH ČÁSTÍ DO 1000V) :
NORMÁLNÍ : AUTOMATICKÝM ODPOJENÍ OD ZDROJE
DOPLNĚNÁ : PROUDOVÝM CHRÁNIČEM, POSPOJOVÁNÍM
OCHRANA ZÁKLADNÍ (PŘED NEBEZPEČNÝM DOTYKEM ŽIVÝCH ČÁSTÍ DO 1000V) :
IZOLACÍ, KRYTÍM
VNĚJŠÍ VLIVY (PROSTŘEDÍ) : VIZ. PROTOKOL VNĚJŠÍCH VLIVŮ

LEGENDA :

- ROZVADĚČ ELEKTRICKÉ INSTALACE
- ROZVADĚČ PODRUŽNÝ, PŘIPOJOVACÍ SKŘÍŇ PPR, OVLÁDACÍ SKŘÍŇ
- ZÁŘIVKOVÉ NEBO LED SVÍTIDLO – VŠEOBECNĚ
- LED SVÍTIDLO ŠIROKOZÁŘIČ – VŠEOBECNĚ
- STÁVAJÍCÍ VÝBOJKOVÉ SVÍTIDLO – VŠEOBECNĚ

STUPAČKA NAHODU / DOLU / ZDOLA / SHORA

Změna	Druh změny	Datum	Jméno

ELPRO BRNO PLUS s.r.o.

Měřítko: 1:200

Navrhl: Ing. Hrdlička
Kreslil: Ing. Hrdlička
Odp. proj.: Ing. Hrdlička
Investor: Nová Mosilana a.s.
Stavba: REKONSTRUKCE OSVĚTLENÍ – NOVÁ HALA
Objekt: ELEKTRICKÁ INSTALACE
Zak.číslo: 02/2018
Datum: 01/2018
Počet A4:10
čís. výk.: D.1.4.14

Název: DISPOZICE NOVÉ OSVĚTLENÍ NOVÁ HALA