


4. PATRO

MĚŘÍTKO A3 – 1 : 400

MĚŘÍTKO A4 – 1 : 600

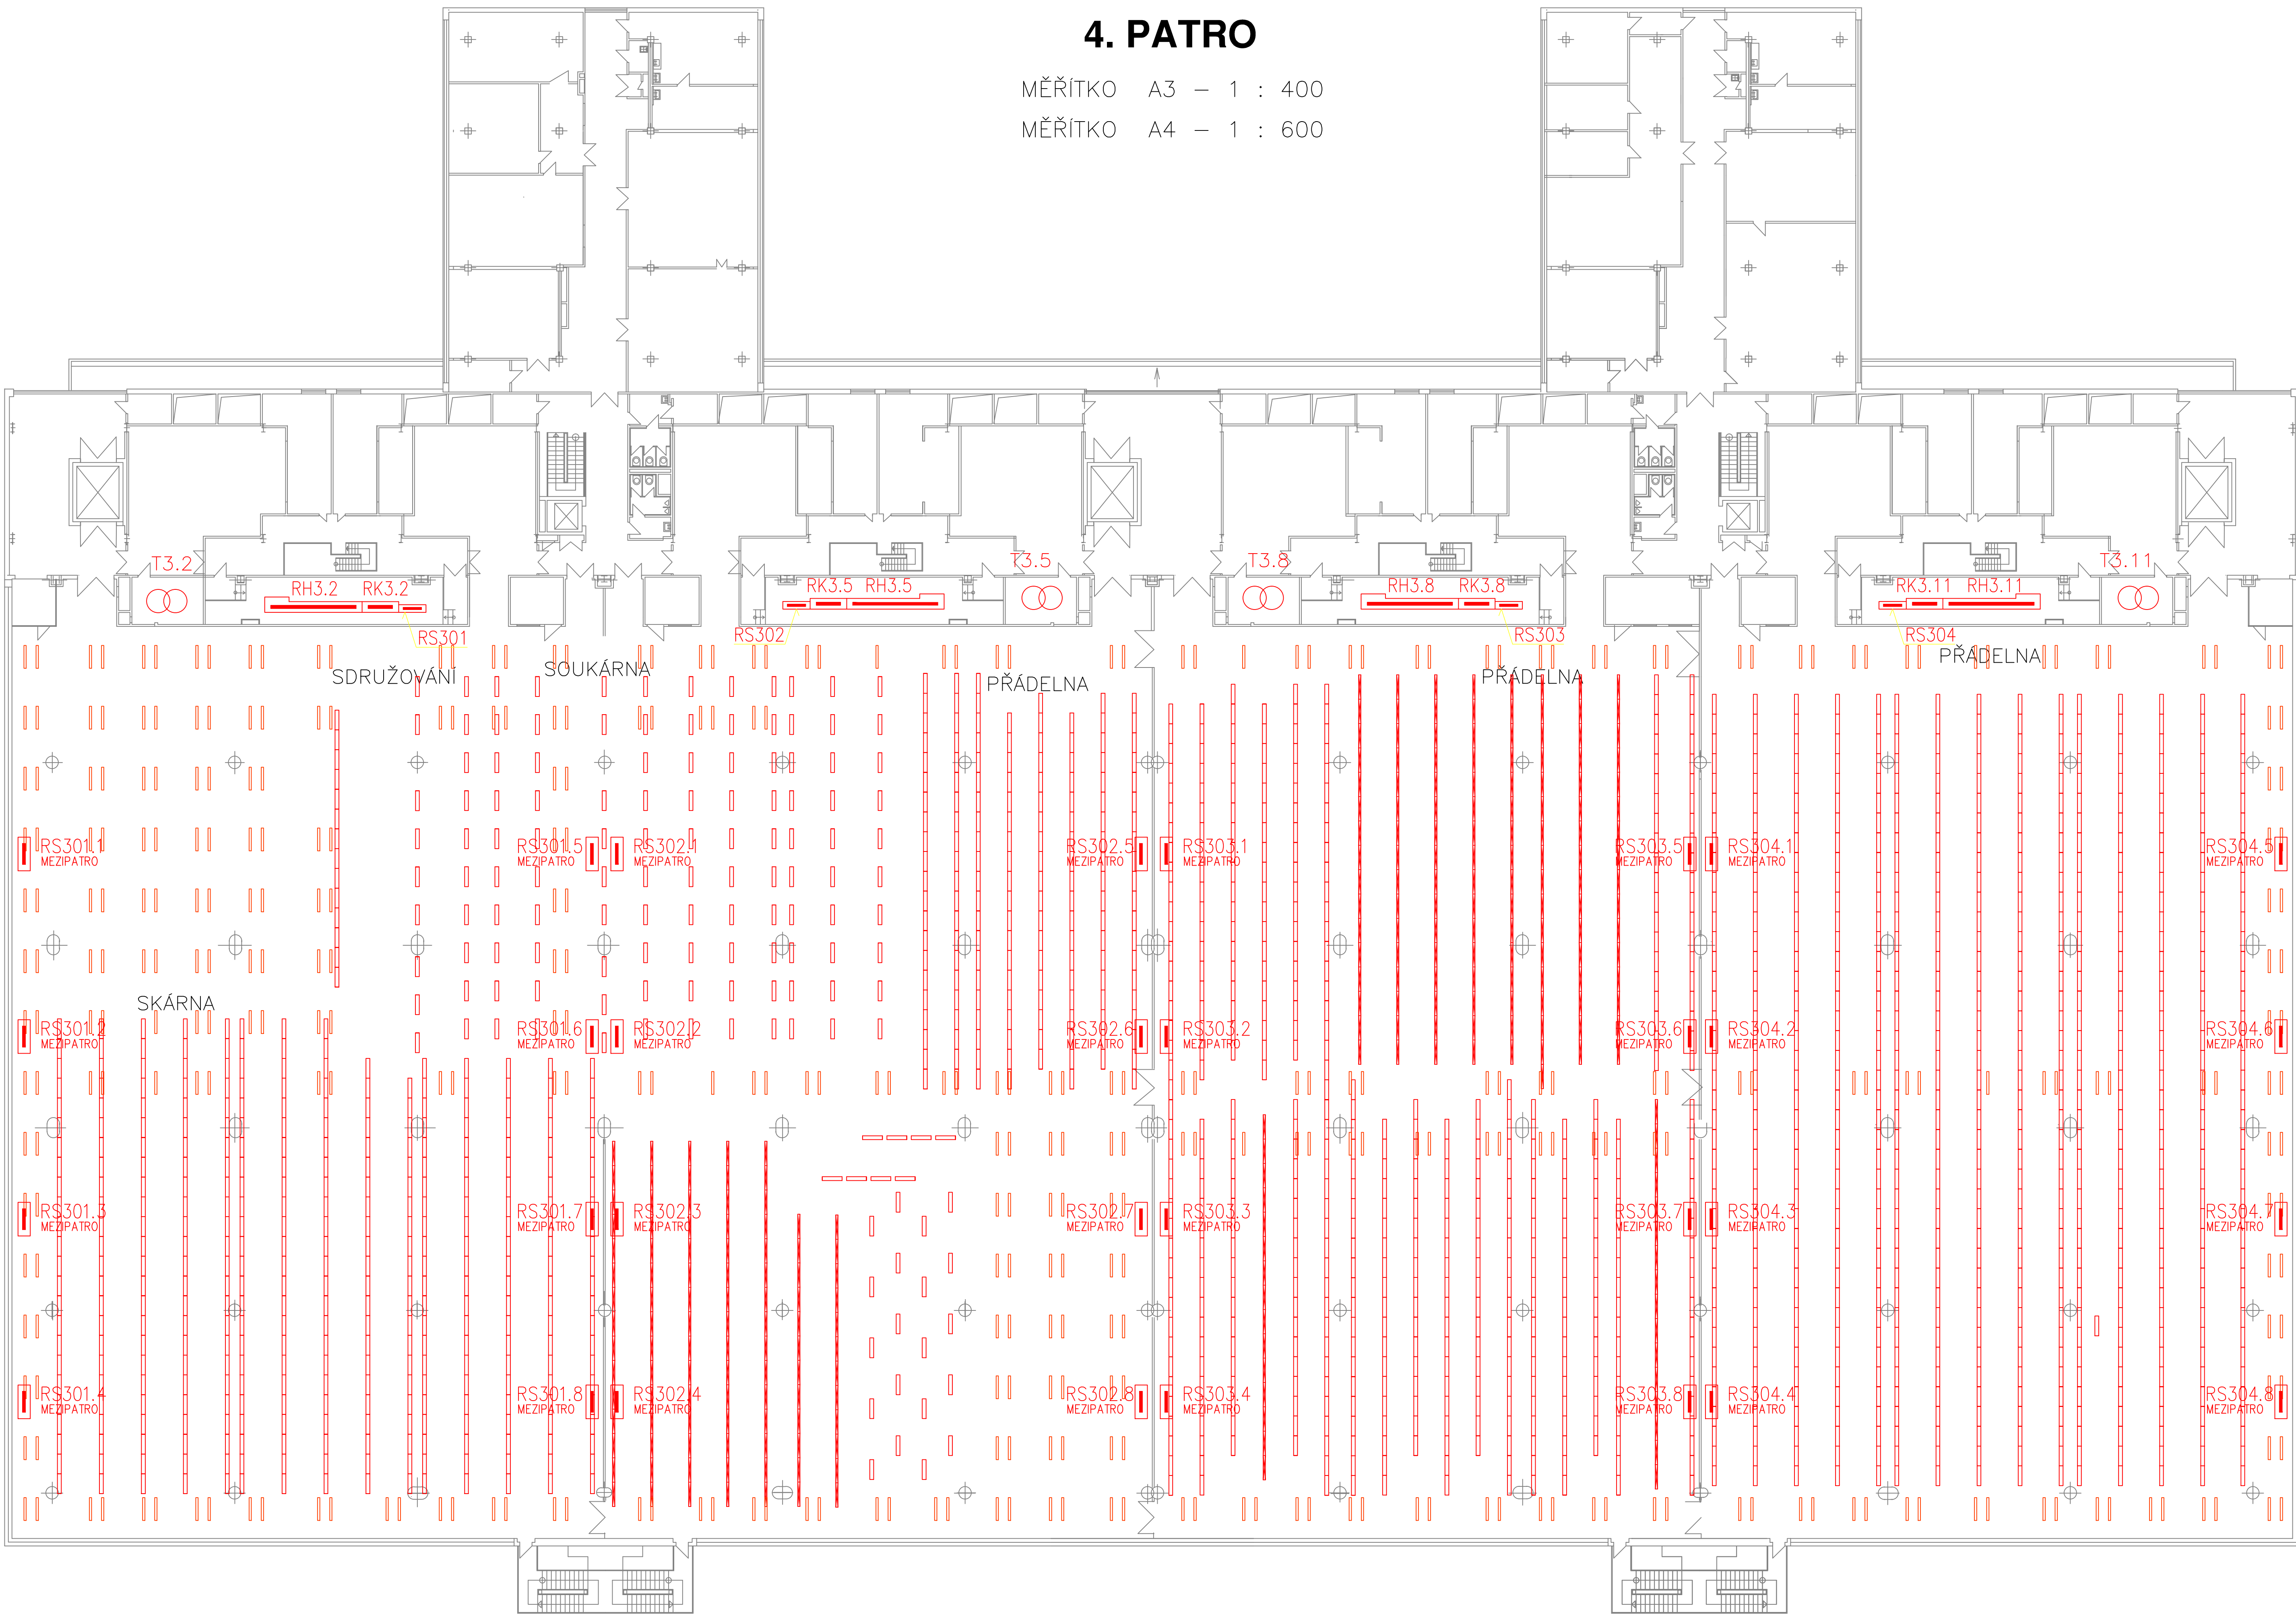

POZNÁMKA :

ROZVADĚČE RS301.1 – RS301.8
ROZVADĚČE RS302.1 – RS302.8
ROZVADĚČE RS303.1 – RS303.8
ROZVADĚČE RS304.1 – RS304.8

UMÍSTĚNÝ V TECHNICKÉM MEZIPODLAŽÍ

LEGENDA :

- ROZVADĚČ ELEKTRICKÉ INSTALACE
- ROZVADĚČ PODRUŽNÝ, PŘIPOJOVACÍ SKŘÍŇ PPR, OVLÁDACÍ SKŘÍŇ
- ZAŘÍVKOVÉ NEBO LED SVÍTIDLO – VŠEOBECNĚ

STUPAČKA NAHODU / DOLU / ZDOLA / SHORA

NAPÁJECÍ NAPĚTÍ: 3N+PE, ~50Hz, 230/400V, TN-C-S
OCHRANA PŘI PORUŠĚ (PŘED NEBEZPEČNÝM DOTYKEM NEŽIVÝCH ČÁSTÍ DO 1000V) :
NORMÁLNÍ : AUTOMATICKÝM ODPOJENÍM OD ZDROJE
DOPLNĚNÁ : PROUDOVÝM CHRÁNICEM, POSPOJOVÁNÍM
OCHRANA ZÁKLADNÍ (PŘED NEBEZPEČNÝM DOTYKEM ŽIVÝCH ČÁSTÍ DO 1000V) :
IZOLACÍ, KRYTÍM
VNĚJŠÍ VLIVY (PROSTŘEDÍ) : VIZ. PROTOKOL VNĚJŠÍCH VLIVŮ

Změna	Druh změny	Datum	Jméno
ELPRO BRNO PLUS s.r.o.		Měřítko: 1:200	
Navrhl: Ing. Hrdlička	Investor: Nová Mošlava a.s.	Zak.číslo: 02/2018	
Kreslil: Ing. Hrdlička	Stavba: REKONSTRUKCE OSVĚTLENÍ – 4. PATRO	Datum: 01/2018	
Úsp. proj.: Ing. Hrdlička	Objekt: ELEKTRICKÁ INSTALACE	Počet: A4:10	
Název: DISPOZICE STÁVAJÍCÍHO OSVĚTLENÍ – 4. PATRO HLAVNÍ OBJEKT		čís. výk.: D.1.4.7	