

6. PATRO

A4 – MĚŘÍTKO 1 : 600

A3 – MĚŘÍTKO 1 : 400

HALA C


SVÍTIDLA: TYP C na celém patře

POCHŮZKOVÉ OSVĚTLENÍ
1. OKRUH

POCHŮZKOVÉ OSVĚTLENÍ
2. OKRUH

JEDNOTLIVÉ OKRUHY

ROŽÍVÁNÍ SVĚTEL
PO ŘADÁCH

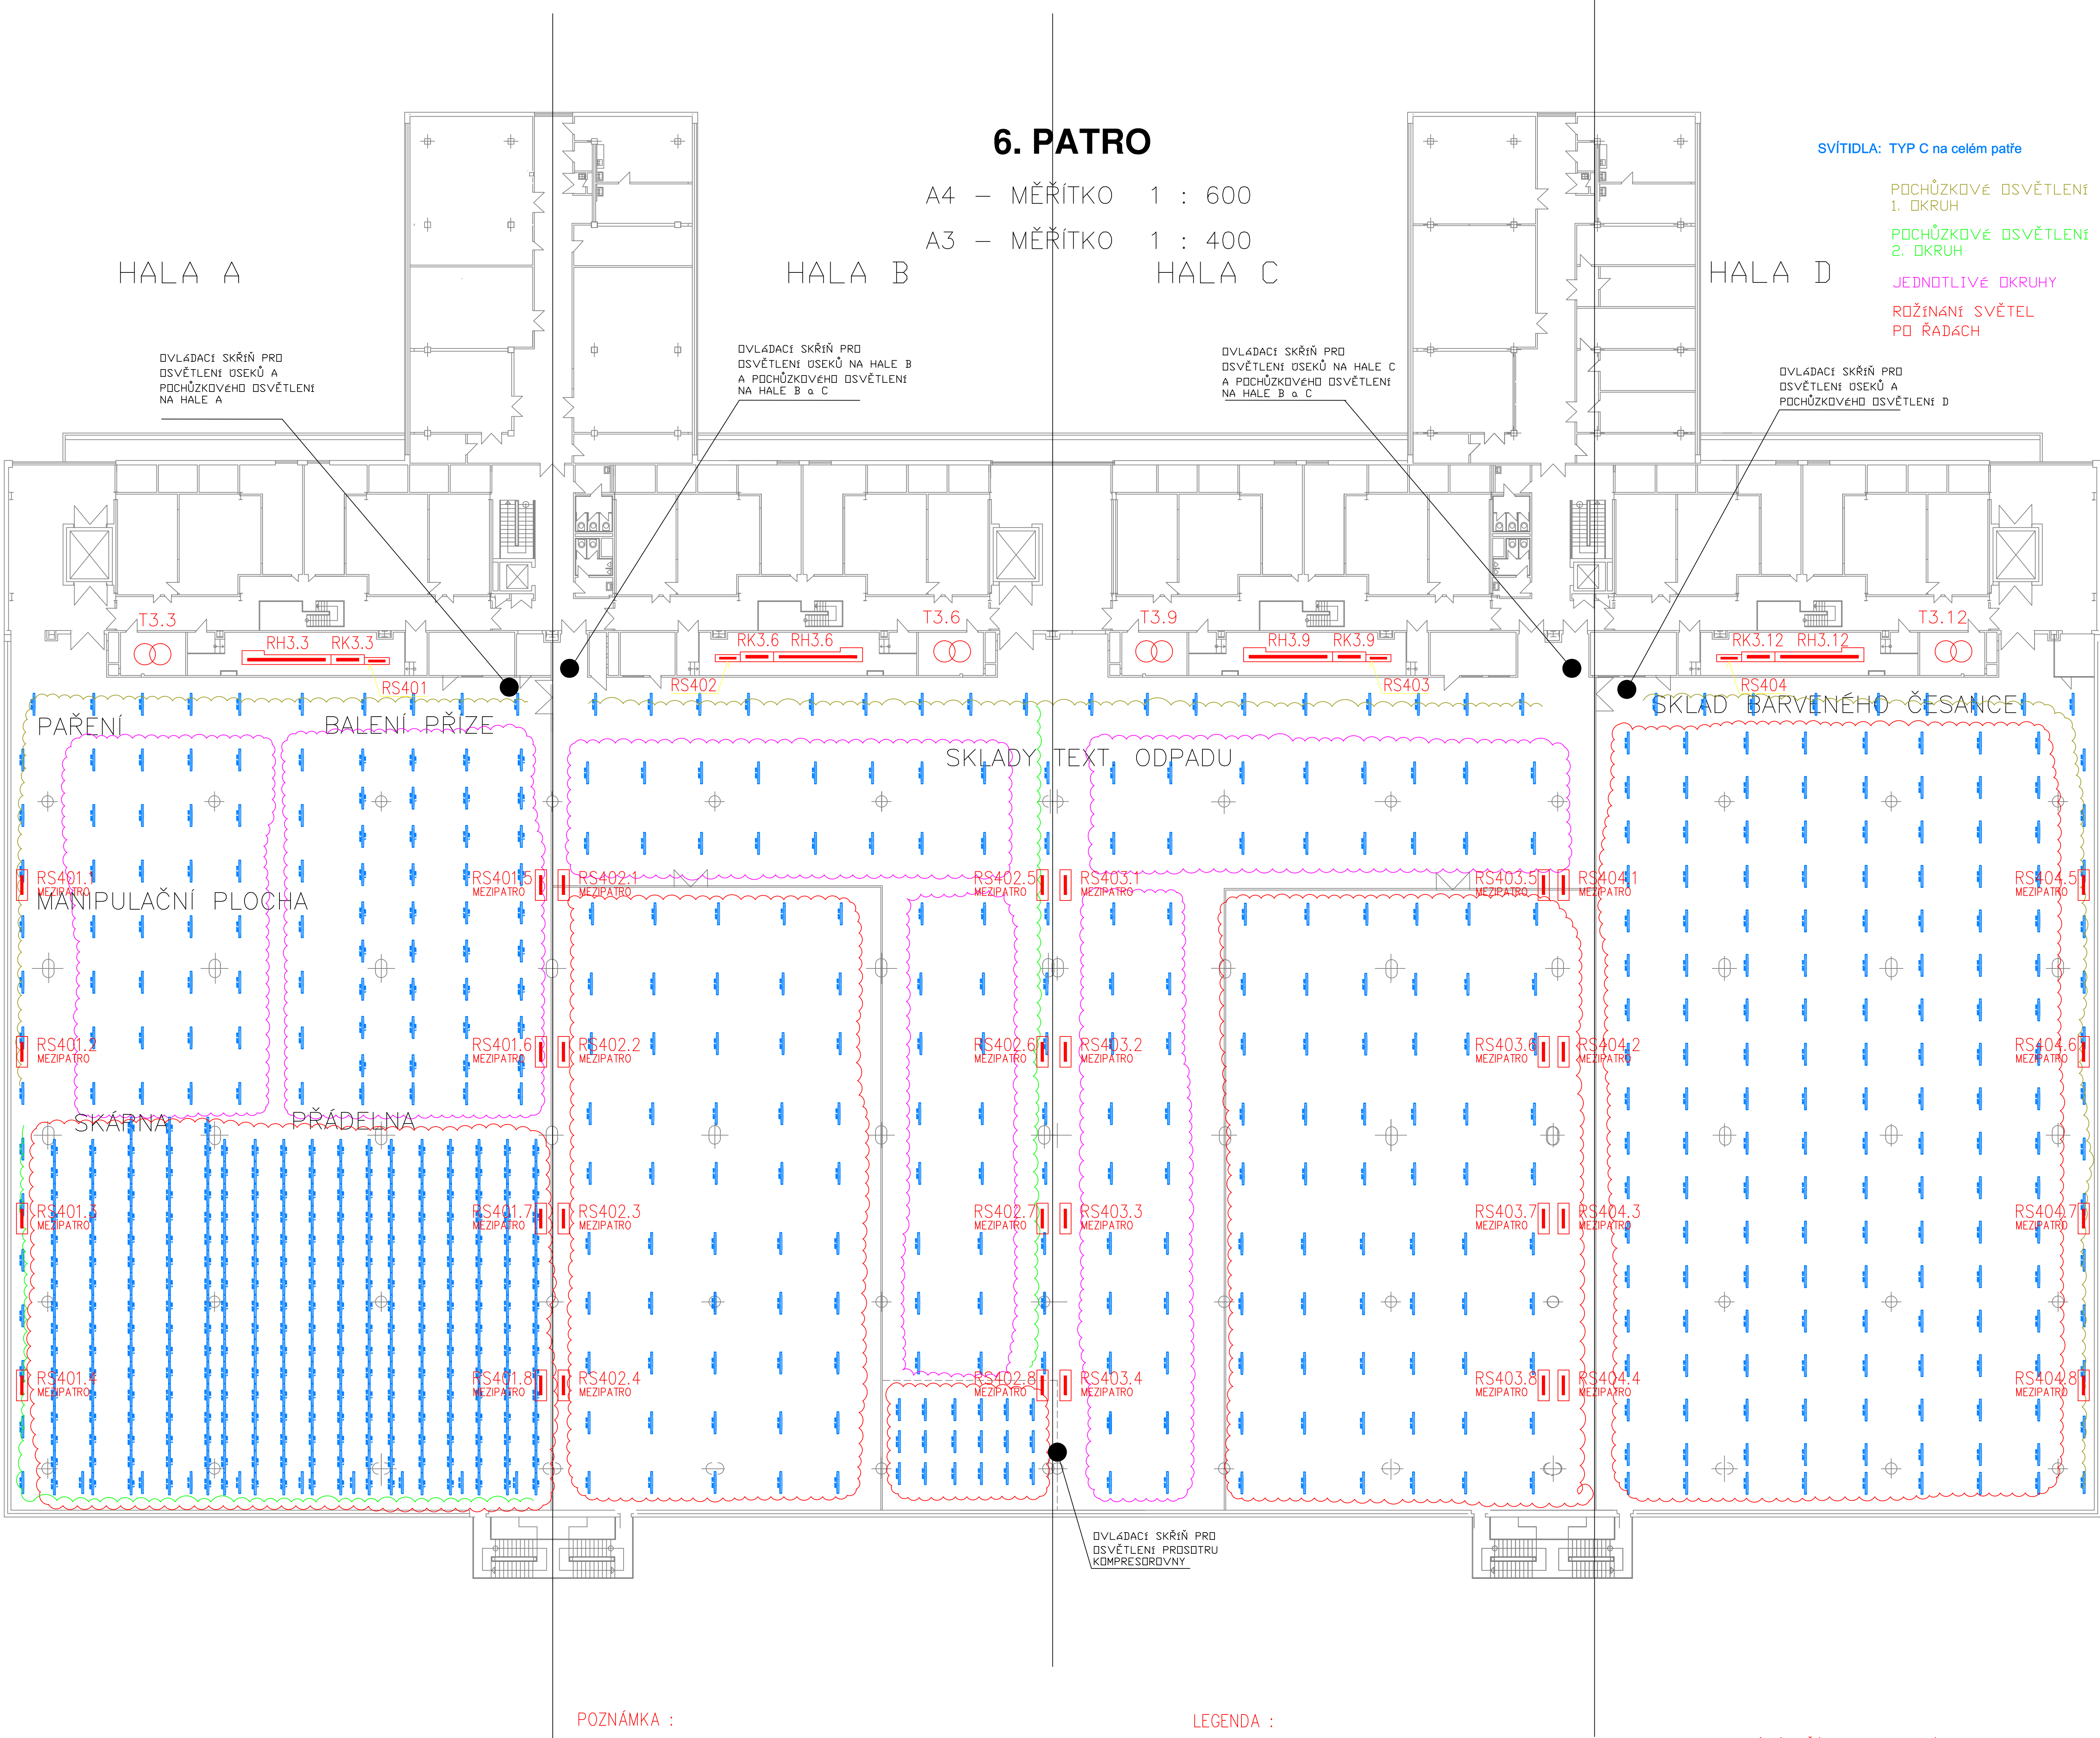

POZNÁMKA :

ROZVADĚČE RS401.1 – RS401.8
ROZVADĚČE RS402.1 – RS402.8
ROZVADĚČE RS403.1 – RS403.8
ROZVADĚČE RS404.1 – RS404.8

UMÍSTĚNÝ V TECHNICKÉM MEZIPODLAŽÍ

LEGENDA :

- ROZVADĚČ ELEKTRICKÉ INSTALACE
- ROZVADĚČ PODRUŽNÝ, PŘIPOJOVACÍ SKŘÍŇ PPR, OVLÁDACÍ SKŘÍŇ
- ZAŘÍVKOVÉ NEBO LED SVÍTIDLO – VŠEOBECNÉ

NAPÁJECÍ NAPĚTÍ: 3N+PE, ~50Hz, 230/400V, TN-C-S
OCHRANA PŘI PORUŠĚ (PŘED NEBEZPEČNÝM DOTYKEM NEŽIVÝCH ČÁSTÍ DO 1000V) :
NORMÁLNÍ : AUTOMATICKÝM ODPOJENÍ OD ZDROJE
DOPLNĚNÁ : PROUDOVÝM CHRÁŇCEM, POSPOJOVÁNÍM
OCHRANA ZÁKLADNÍ (PŘED NEBEZPEČNÝM DOTYKEM ŽIVÝCH ČÁSTÍ DO 1000V) :
IZOLACI, KRYTÍM
VNĚJŠÍ VLIVY (PROSTŘEDÍ) : VIZ. PROTOKOL VNĚJŠÍCH VLIVŮ

STUPAČKA NAHODU / DOLU / ZDOLA / SHORA

Změna	Druh změny	Datum	Jméno
ELPRO BRNO PLUS s.r.o.		Měřítko: 1:200	
Navští: Ing. Hrdlička	Investor: Nová Mošlava a.s.	Zak.číslo: 02/2018	
Kreslil: Ing. Hrdlička	Stavba: REKONSTRUKCE OSVĚTLENÍ – 6. PATRO	Datum: 01/2018	
Úpr. proj.: Ing. Hrdlička	Objekt: ELEKTRICKÁ INSTALACE	Počet: A4:10	
Název:	DISPOZICE NOVÉHO OSVĚTLENÍ – 6. PATRO HLAVNÍ OBJEKT		čís. výk.: D.1.4.11