

PŘÍZEMÍ


POCHŮZKOVÉ OSVĚTLENÍ
1. OKRUH

POCHŮZKOVÉ OSVĚTLENÍ
2. OKRUH

POCHŮZKOVÉ OSVĚTLENÍ
3. OKRUH

JEDNOTLIVÉ OKRUHY

ROŽÍNÁNÍ SVĚTEL PO
RADÁCH

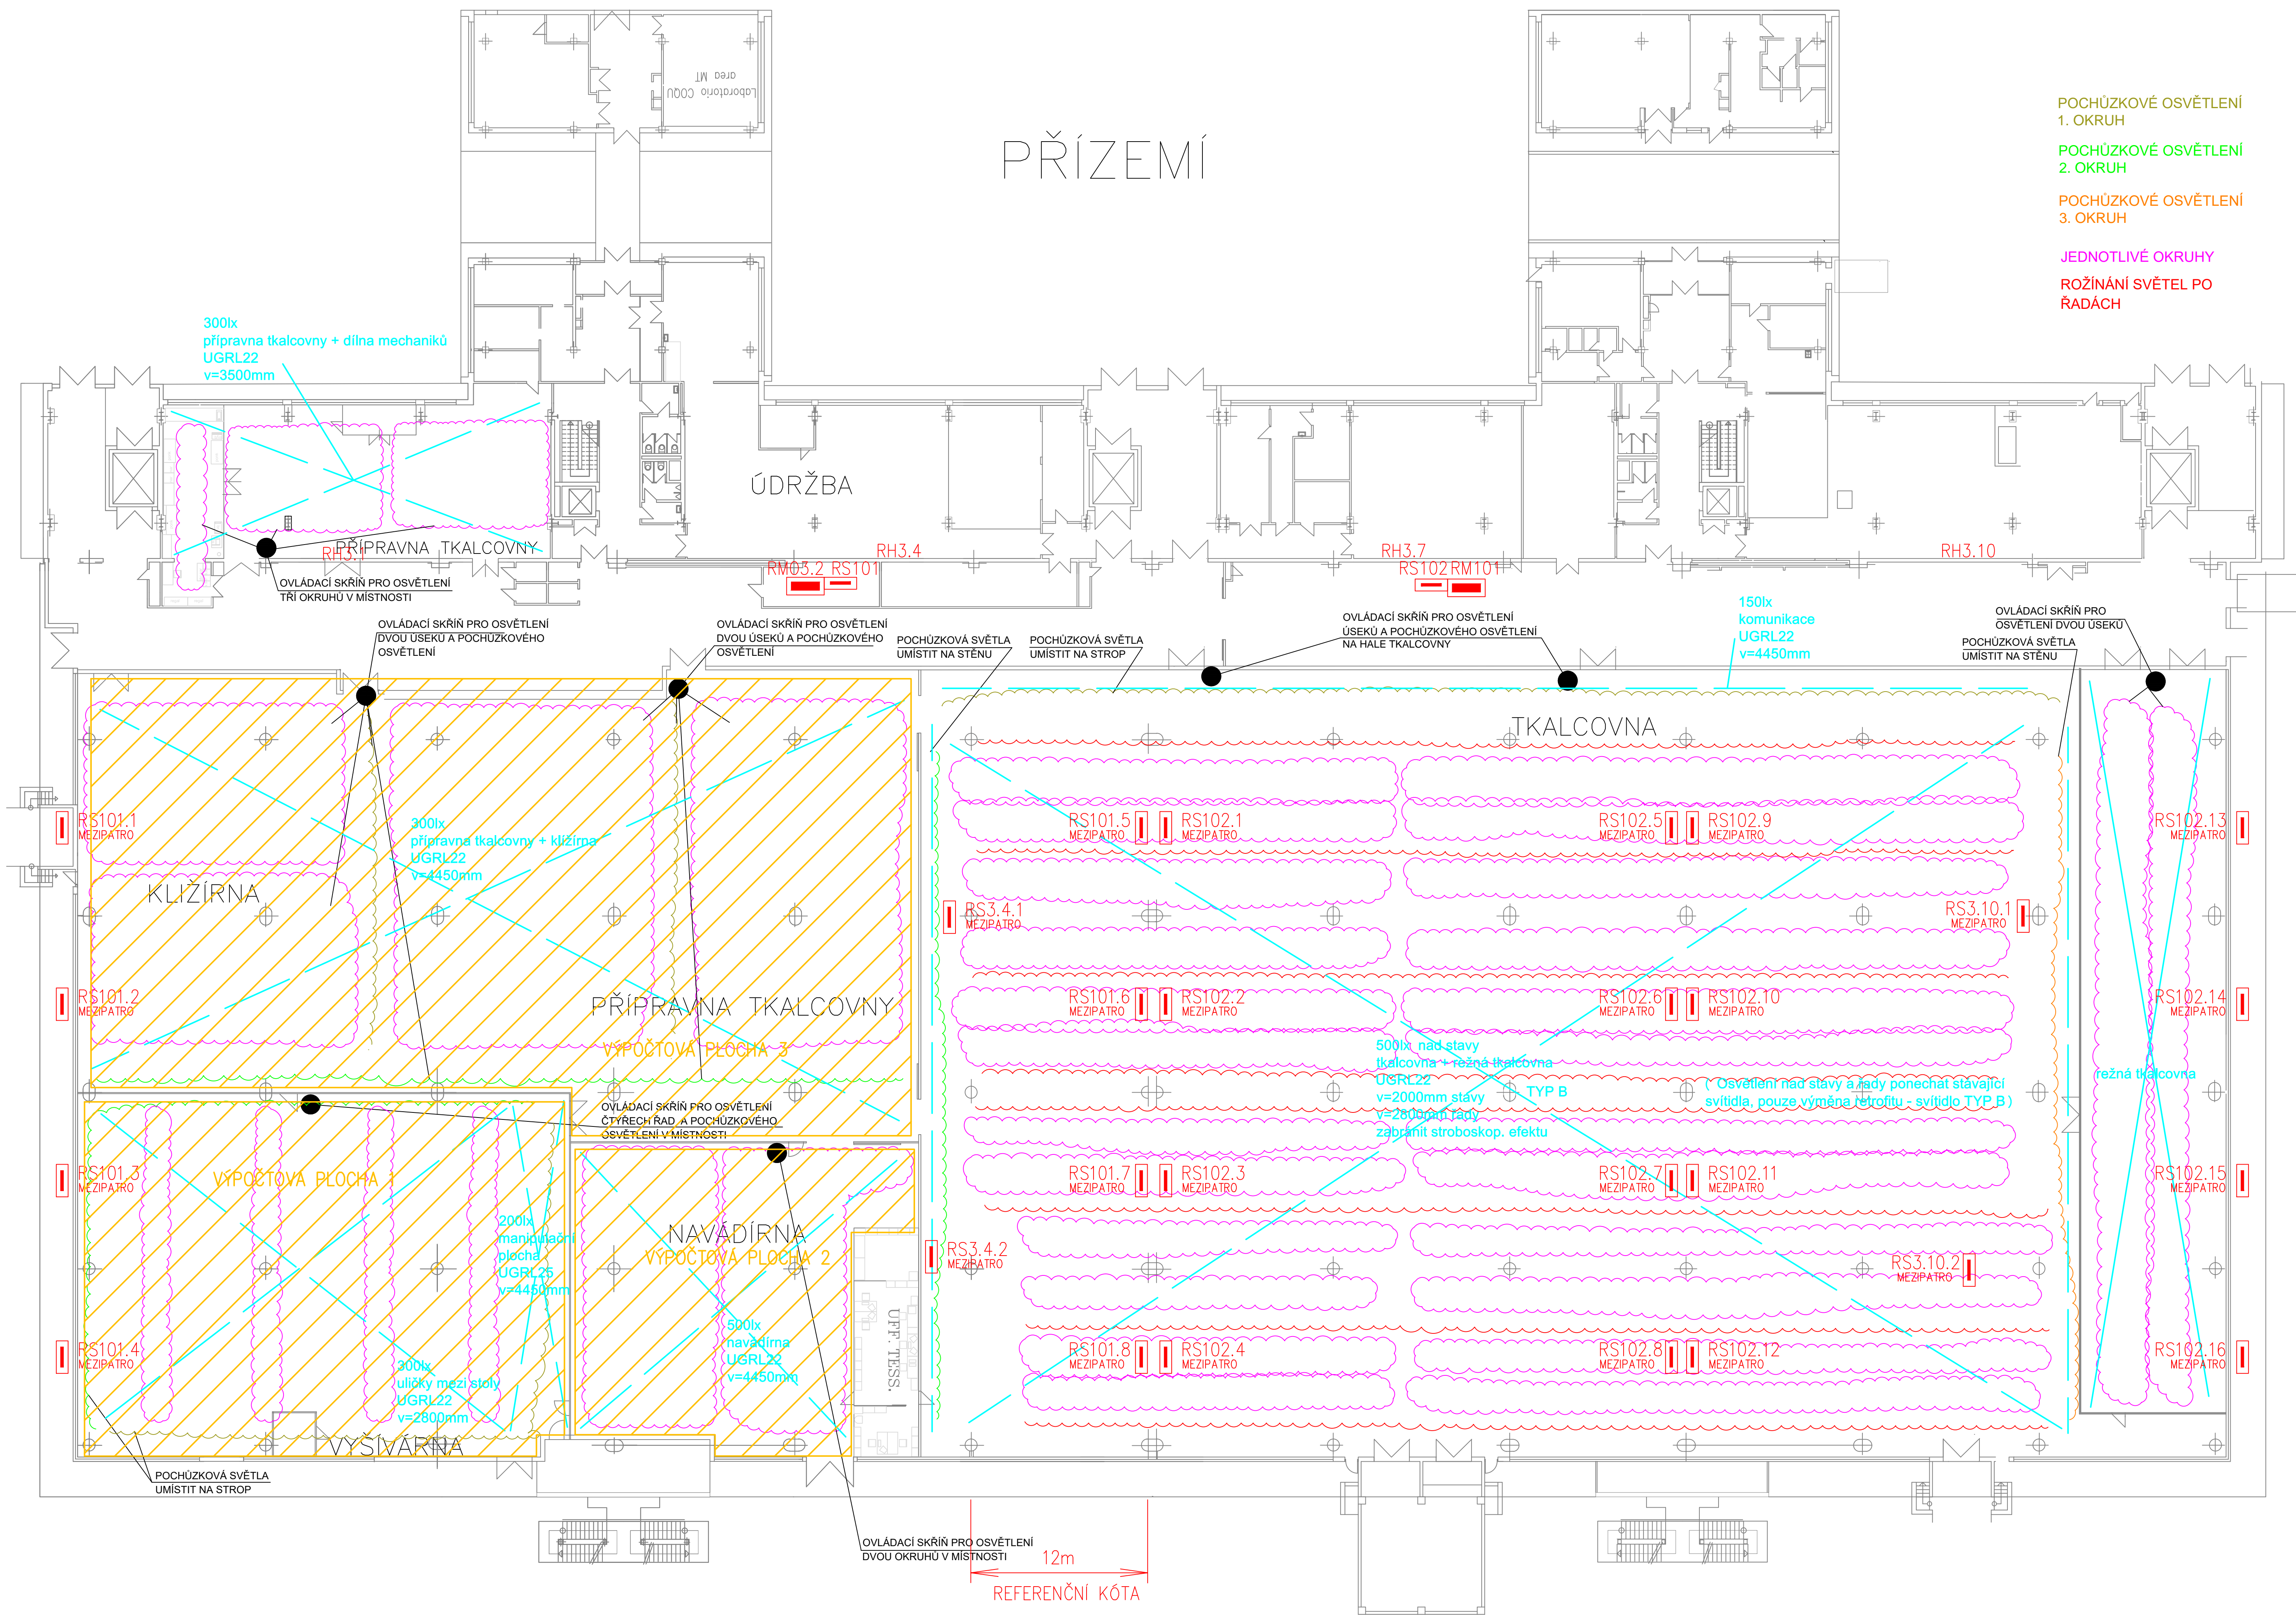

POZNÁMKA :

ROZVADĚČE RS101.1 – RS101.8
ROZVADĚČE RS102.1 – RS102.16
ROZVADĚČE RS3.4.1, RS3.4.2
ROZVADĚČE RS3.10.1, RS3.10.2

UMÍSTĚNÝ V TECHNICKÉM MEZIPODLAŽÍ

LEGENDA :

- ROZVADĚČ ELEKTRICKÉ INSTALACE
- ROZVADĚČ PODRUŽNÝ, PŘIPOJOVACÍ SKŘÍŇ PPR, OVLÁDACÍ SKŘÍŇ
- ZAŘÍVKOVÉ NEBO LED SVĚTIDLO – VŠEOBECNĚ

NAPÁJECÍ NAPĚTÍ: 3N+PE, ~50Hz, 230/400V, TN-C-S
OCHRANA PŘI PORUŠĚ (PŘED NEBEZPEČNÝM DOTYKEM NEŽIVÝCH ČÁSTÍ DO 1000V) :
NORMÁLNÍ : AUTOMATICKÝM ODPOJENÍ OD ZDROJE
DOPLNĚNÁ : PROUDOVÝM CHRÁNICEM, POSPOJOVÁNÍM
OCHRANA ZÁKLADNÍ (PŘED NEBEZPEČNÝM DOTYKEM ŽIVÝCH ČÁSTÍ DO 1000V) :
IZOLACI, KRYTÍM
VNĚJŠÍ VLIVY (PROSTŘEDÍ) : VIZ. PROTOKOL VNĚJŠÍCH VLIVŮ



STUPAČKA NAHODU / DOLU / ZDOLA / SHORA

Změna	Druh změny	Datum	Jméno
ELPRO BRNO PLUS s.r.o.		Měřítko: 1:200	
Navrhl: Ing. Hrdlička	Investor: Nová Mošlava a.s.	Zakázka: 02/2018	
Kreslil: Ing. Hrdlička	Stavba: REKONSTRUKCE OSVĚTLENÍ – PŘÍZEMÍ	Datum: 01/2018	
Úpr. proj.: Ing. Hrdlička	Objekt: ELEKTRICKÁ INSTALACE	Počet: A4:10	
Název: DISPOZICE NOVÉHO OSVĚTLENÍ ZÓNY – PŘÍZEMÍ HLAVNÍ OBJEKT		čís. výk.: D.1.4.3	