

2. PATRO

MĚŘÍTKO A3 – 1 : 400

MĚŘÍTKO A4 – 1 : 600

HALA AB

HALA CD

POCHŮZKOVÉ OSVĚTLENÍ
1. OKRUH

POCHŮZKOVÉ OSVĚTLENÍ
2. OKRUH

POCHŮZKOVÉ OSVĚTLENÍ
3. OKRUH

JEDNOTLIVÉ OKRUHY


ROZÍZNÁNÍ SVĚTEL
PO ŘADÁCH

OVLÁDACÍ SKŘÍŇ PRO
OSVĚTLENÍ OSEKŮ A
POCHŮZKOVÉ OSVĚTLENÍ
NA HALE AB

OVLÁDACÍ SKŘÍŇ PRO
POCHŮZKOVÉ OSVĚTLENÍ

OVLÁDACÍ SKŘÍŇ PRO
OSVĚTLENÍ OSEKŮ A
POCHŮZKOVÉ OSVĚTLENÍ
NA HALE CD

LABORATOŘ "KG"

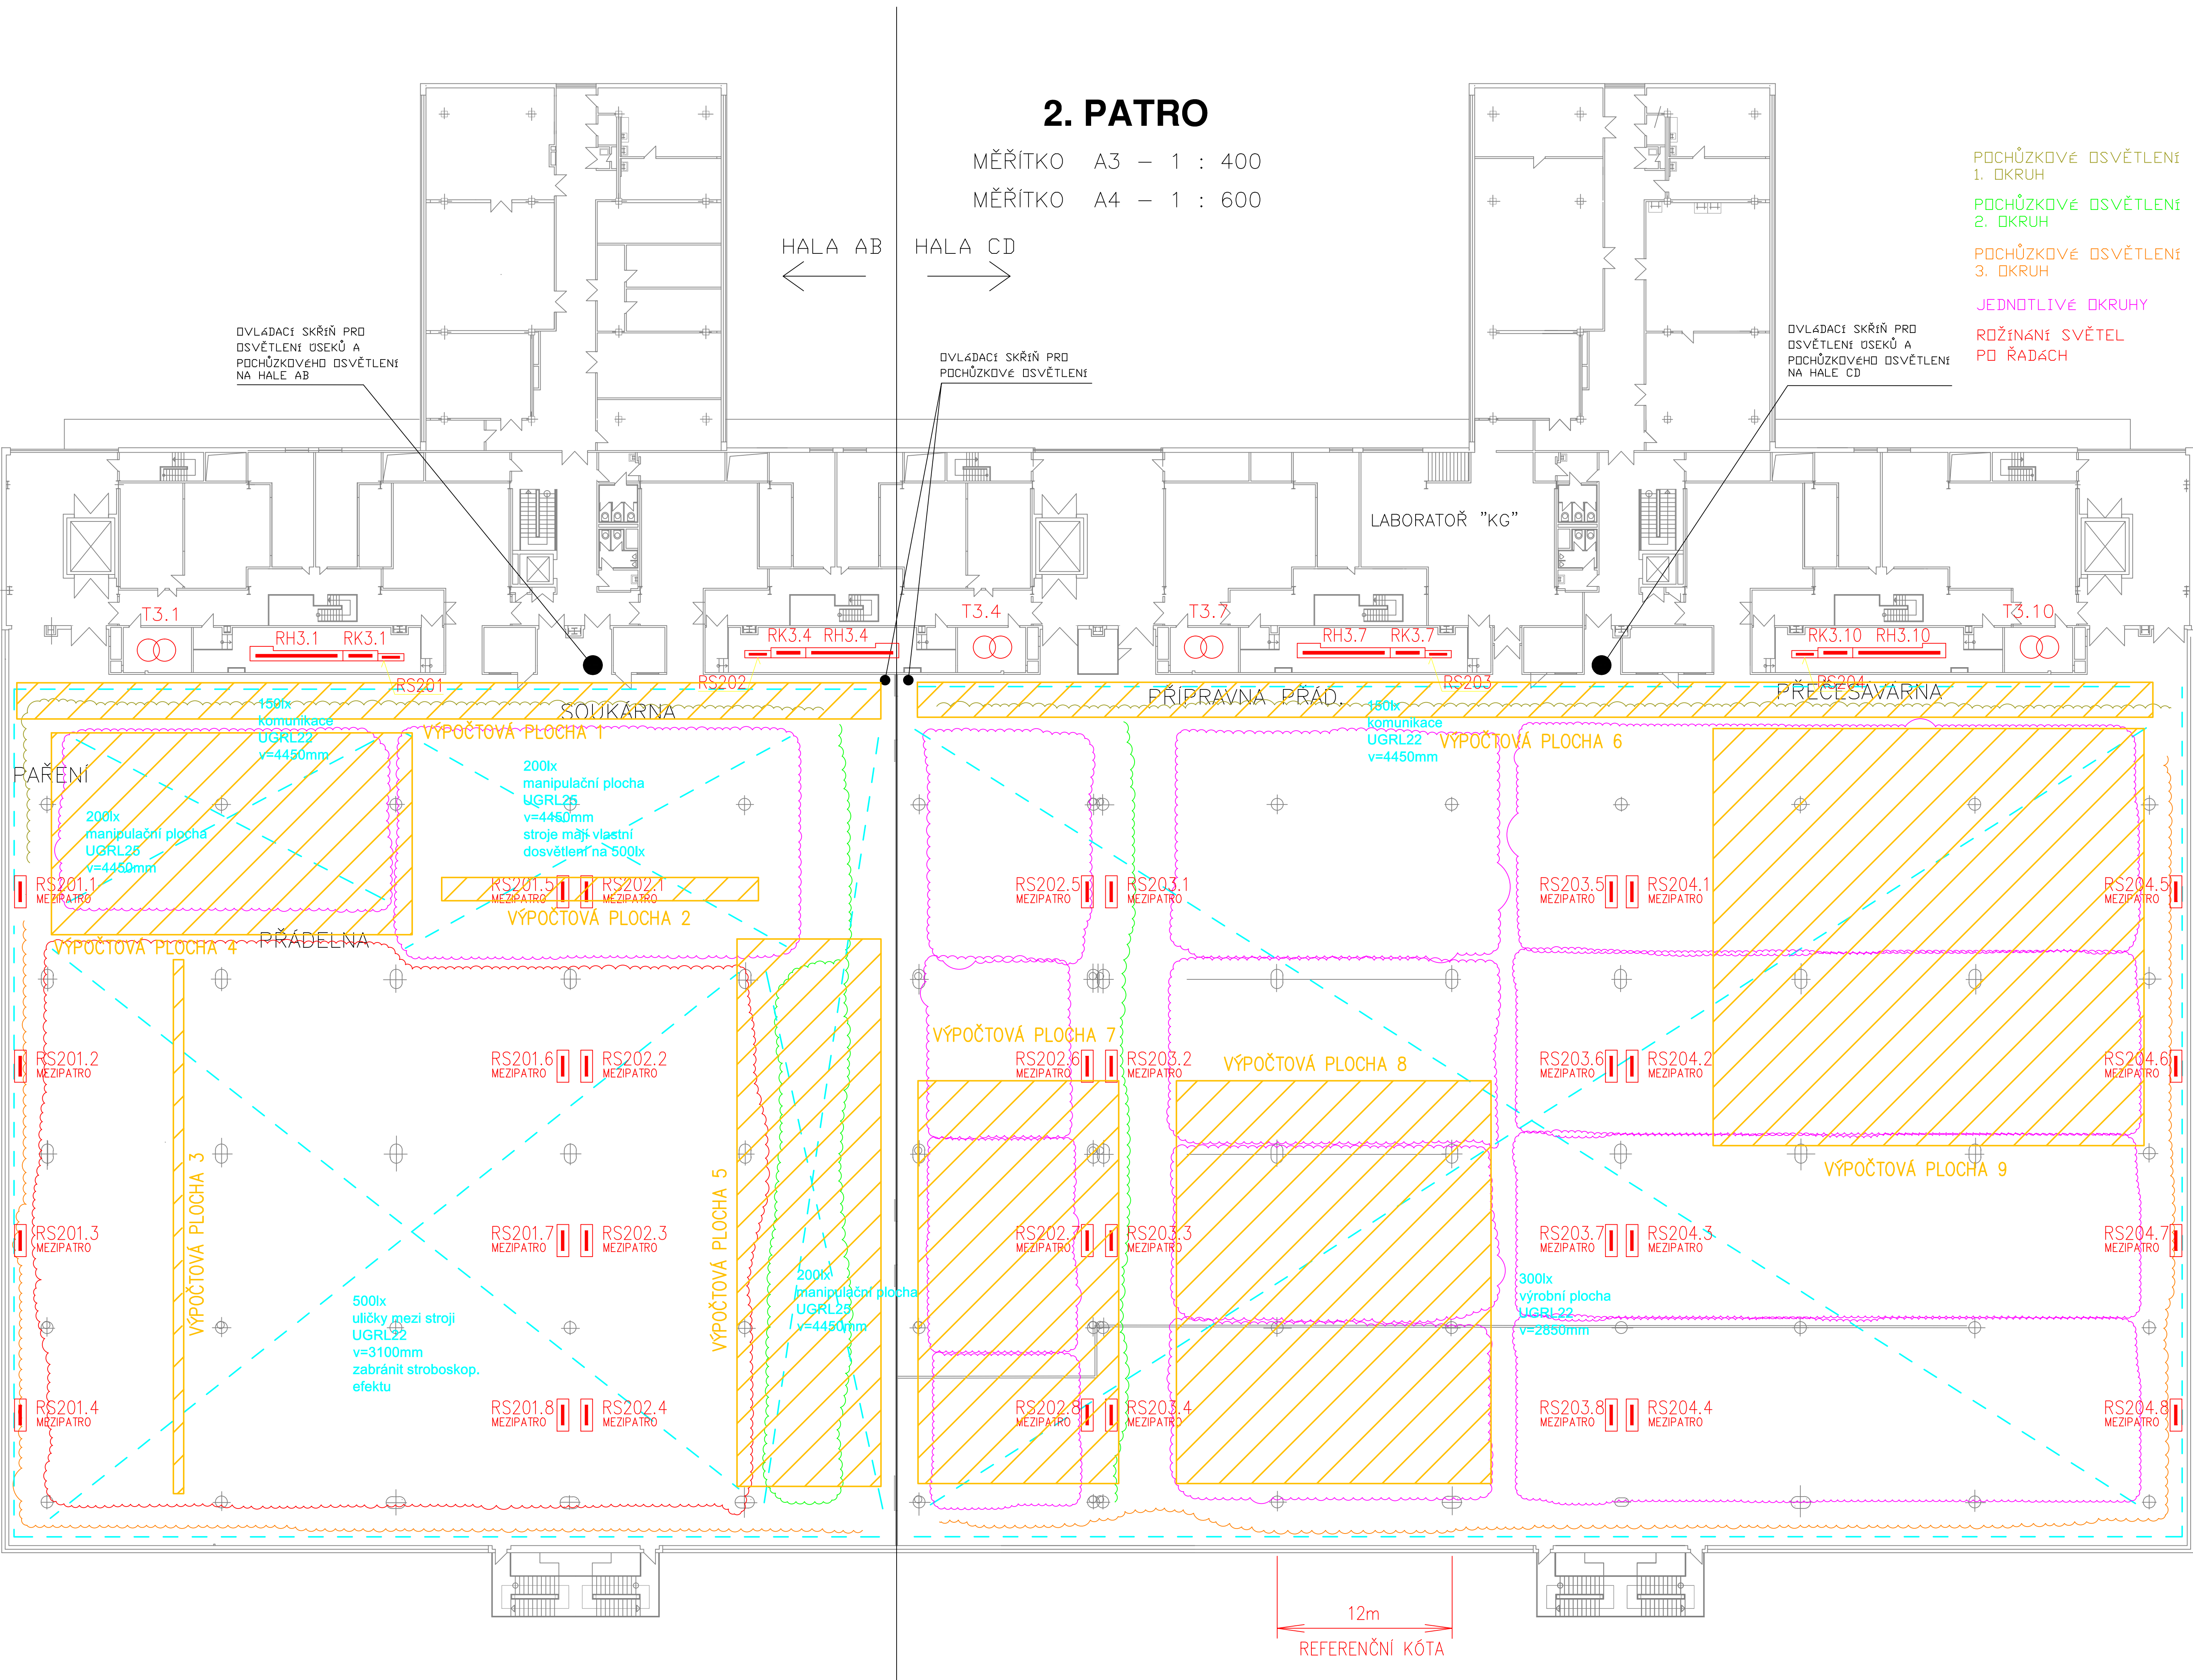

POZNÁMKA :

ROZVADĚČE RS201.1 – RS201.8
ROZVADĚČE RS202.1 – RS202.8
ROZVADĚČE RS203.1 – RS203.8
ROZVADĚČE RS204.1 – RS204.8

UMÍSTĚNÝ V TECHNICKÉM MEZIPODLAŽÍ

LEGENDA :

- ROZVADĚČ ELEKTRICKÉ INSTALACE
- ROZVADĚČ PODRUŽNÝ, PŘÍPOJOVACÍ SKŘÍŇ PPR, OVLÁDACÍ SKŘÍŇ
- ZAŘÍVKOVÉ NEBO LED SVÍTIDLO – VŠEOBECNĚ

NAPÁJECÍ NAPĚTÍ: 3N+PE, ~50Hz, 230/400V, TN-C-S
OCHRANA PŘI PORUŠĚ (PŘED NEBEZPEČNÝM DOTYKEM NEŽIVÝCH ČÁSTÍ DO 1000V) :
NORMÁLNÍ : AUTOMATICKÝM ODPOJENÍ OD ZDROJE
DOPLNĚNÁ : PROUDOVÝM CHRÁNĚNÍM, POSPOJOVÁNÍM
OCHRANA ZÁKLADNÍ (PŘED NEBEZPEČNÝM DOTYKEM ŽIVÝCH ČÁSTÍ DO 1000V) :
IZOLACÍ, KRYTÍM
VNĚJŠÍ VLIVY (PROSTŘEDÍ) : VIZ. PROTOKOL VNĚJŠÍCH VLIVŮ

STUPAČKA NAHODU / DOLU / ZDOLA / SHORA

Změna	Druh změny	Datum	Jméno
ELPRO BRNO PLUS s.r.o.		Měřítko: 1:200	
Navrhl: Ing. Hrdlička	Investor: Nová Mošlava a.s.	Zakázka: 02/2018	
Kreslil: Ing. Hrdlička	Stavba: REKONSTRUKCE OSVĚTLENÍ – 2. PATRO	Datum: 01/2018	
Úpr. proj. Ing. Hrdlička	Objekt: ELEKTRICKÁ INSTALACE	Počet: A4:10	
Název: DISPOZICE NOVÉHO OSVĚTLENÍ ZÓNY – 2. PATRO HLAVNÍ OBJEKT		čís. výk.: D.1.4.6	