

4. PATRO

MĚŘITKO A3 – 1 : 400

MĚŘITKO A4 – 1 : 600

← HALA A,B

HALA C

HALA D

SVÍTIDLA: TYP C na celém patře

POCHŮZKOVÉ OSVĚTLENÍ
1. OKRUH

POCHŮZKOVÉ OSVĚTLENÍ
2. OKRUH

JEDNOTLIVÉ OKRUHY


ROŽÍNAŇ SVĚTEL
PO ŘÁDACH

OVLÁDACÍ SKŘÍŇ PRO
OSVĚTLENÍ OSEKŮ A
POCHŮZKOVÉHO OSVĚTLENÍ
NA HALE A,B

OVLÁDACÍ SKŘÍŇ
PRO POCHŮZKOVÉ
OSVĚTLENÍ

OVLÁDACÍ SKŘÍŇ PRO
OSVĚTLENÍ OSEKŮ A
POCHŮZKOVÉHO OSVĚTLENÍ
NA HALE C

OVLÁDACÍ SKŘÍŇ PRO
OSVĚTLENÍ OSEKŮ A
POCHŮZKOVÉHO OSVĚTLENÍ
NA HALE D

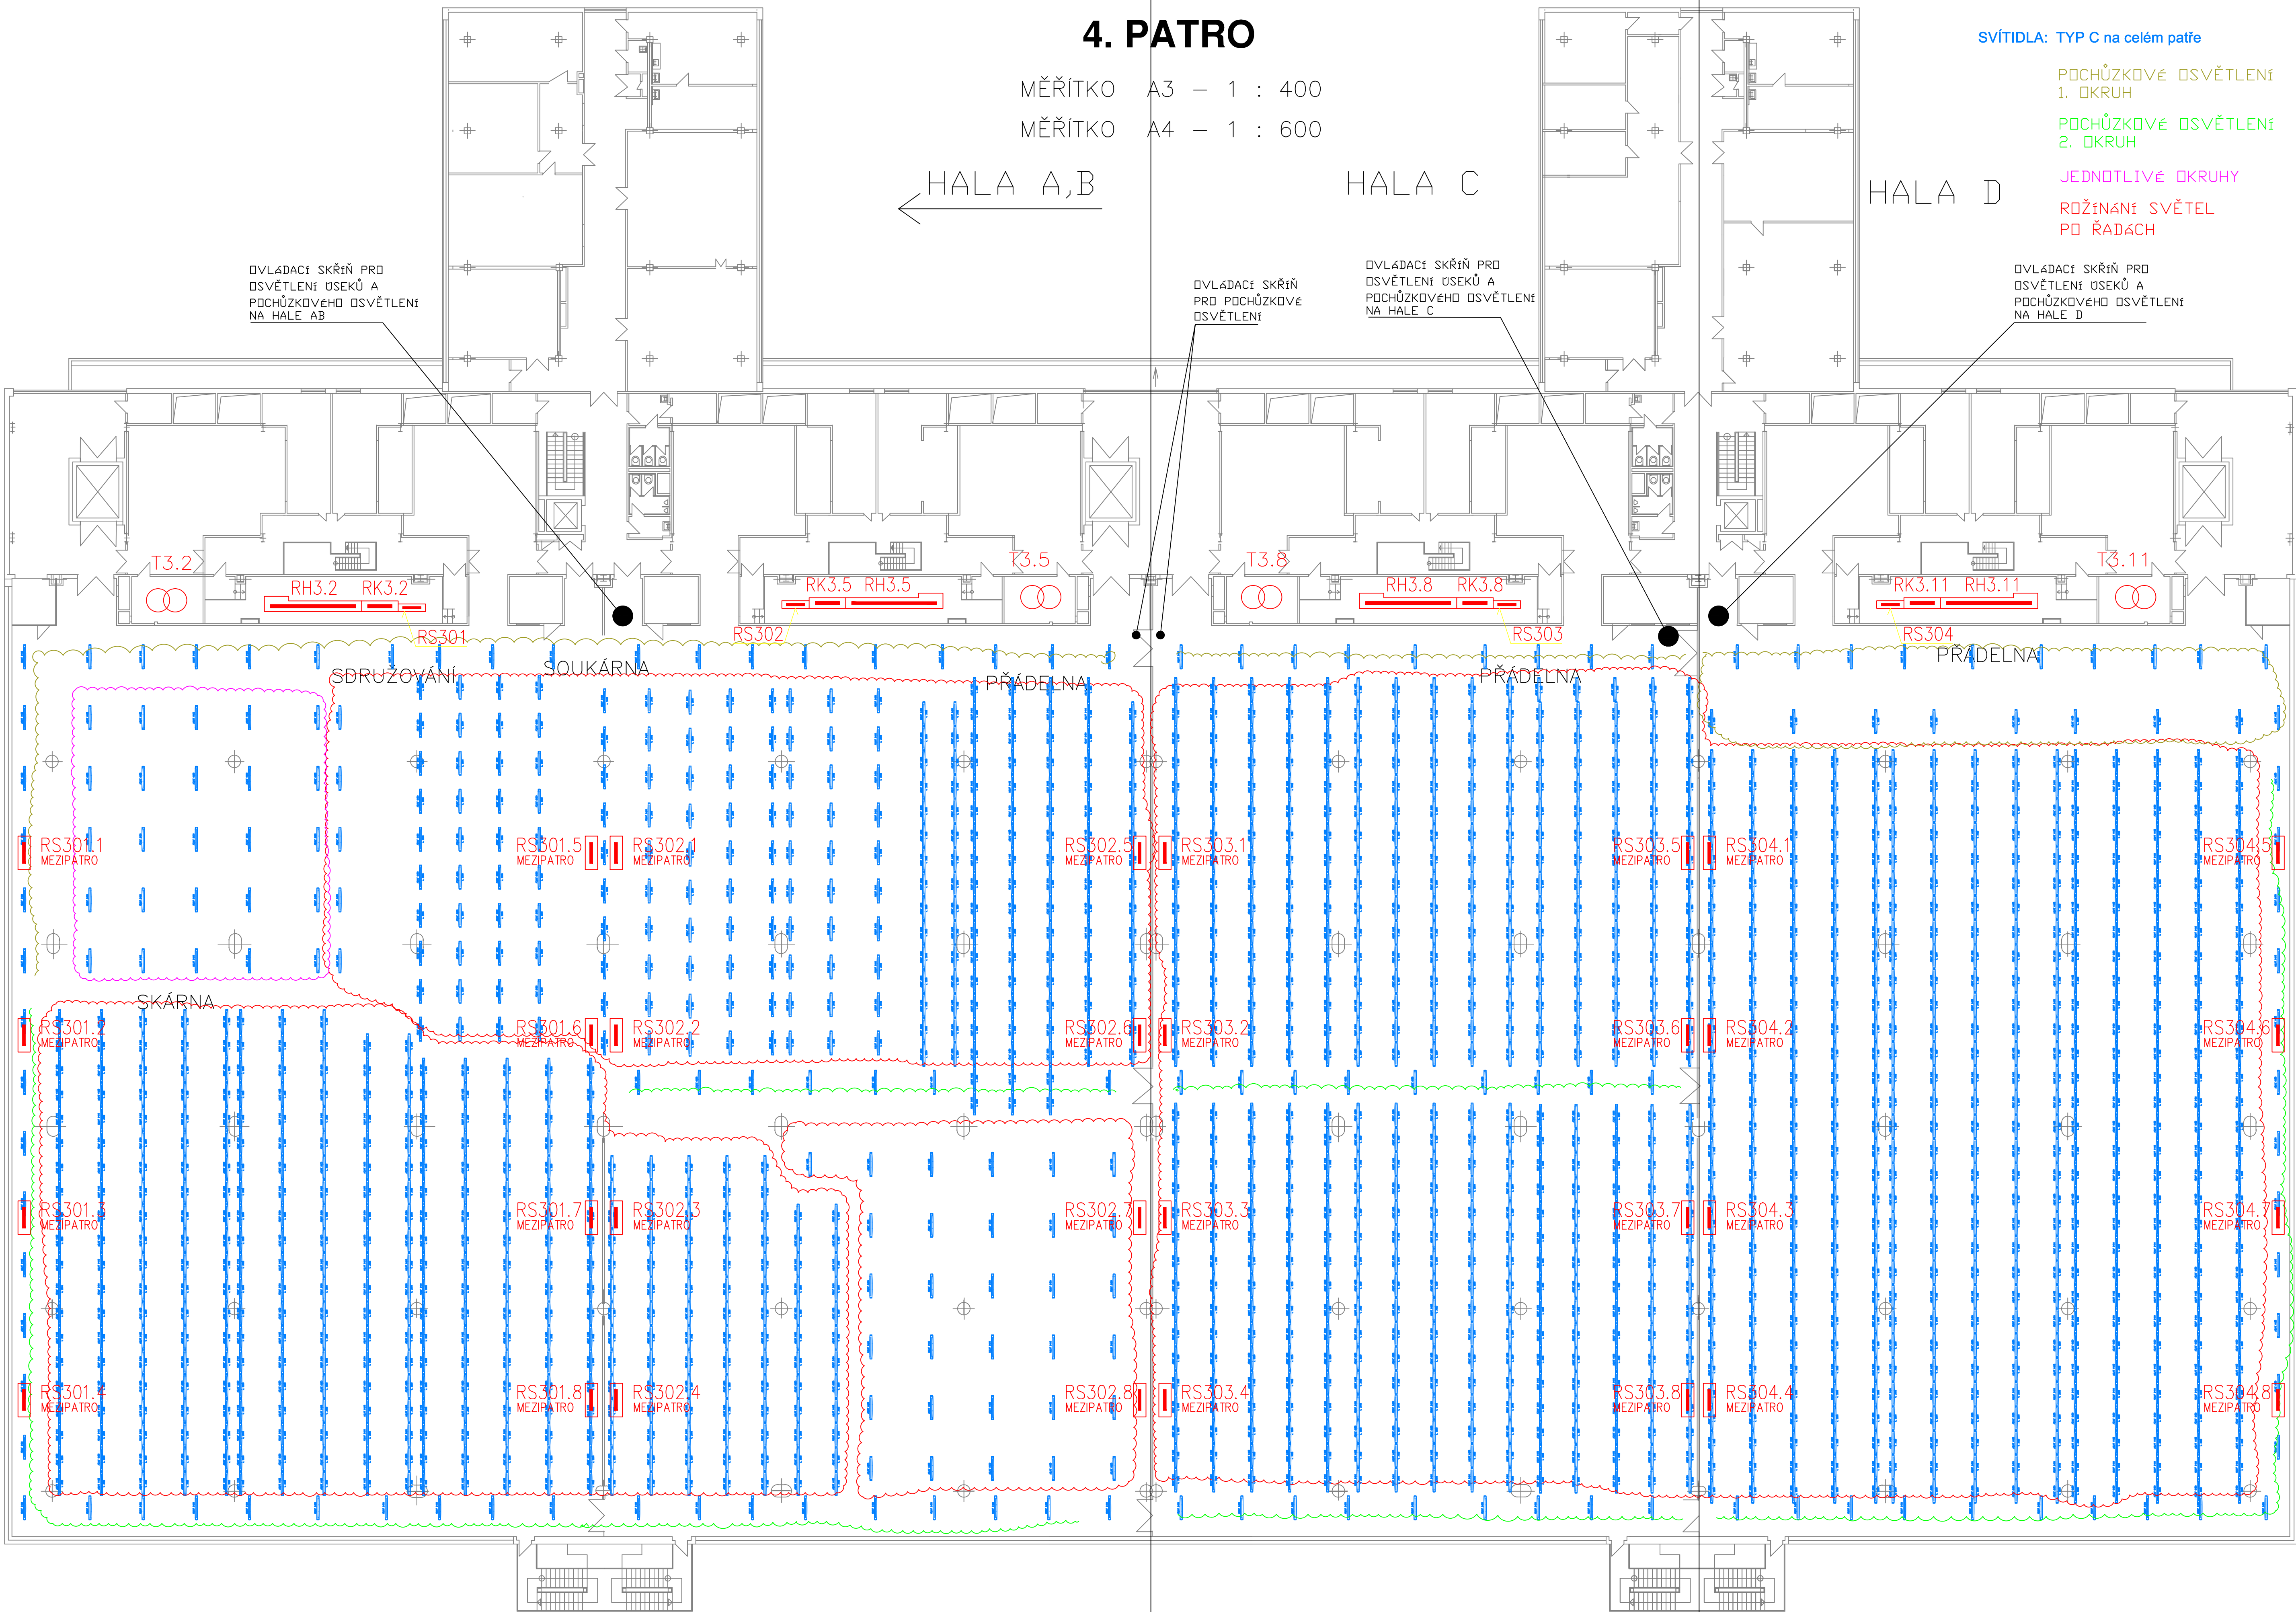

POZNÁMKA :

ROZVADĚČE RS301.1 – RS301.8
ROZVADĚČE RS302.1 – RS302.8
ROZVADĚČE RS303.1 – RS303.8
ROZVADĚČE RS304.1 – RS304.8

LEGENDA :

- ROZVADĚČ ELEKTRICKÉ INSTALACE
- ROZVADĚČ PODRUŽNÝ, PŘIPOJOVACÍ SKŘÍŇ PPR, OVLÁDACÍ SKŘÍŇ
- ZAŘÍVKOVÉ NEBO LED SVÍTIDLO – VŠEOBECNĚ

NAPÁJECÍ NAPĚTÍ: 3N+PE, ~50Hz, 230/400V, TN-C-S
OCHRANA PŘI PORUŠĚ (PŘED NEBEZPEČNÝM DOTYKEM NEŽIVÝCH ČÁSTÍ DO 1000V) :
NORMÁLNÍ : AUTOMATICKÝM ODPOJENÍ OD ZDROJE
DOPLNĚNÁ : PROUDOVÝM CHRÁNÍČEM, POSPOJOVÁNÍM
OCHRANA ZÁKLADNÍ (PŘED NEBEZPEČNÝM DOTYKEM ŽIVÝCH ČÁSTÍ DO 1000V) :
IZOLACÍ, KRYTÍM
VNĚJŠÍ VLIVY (PROSTŘEDÍ) : VIZ. PROTOKOL VNĚJŠÍCH VLIVŮ

UMÍSTĚNÝ V TECHNICKÉM MEZIPODLAŽÍ

STUPAČKA NAHODU / DOLU / ZDOLA / SHORA

Změna	Druh změny	Datum	Jméno
ELPRO BRNO PLUS s.r.o.		Měřítko: 1:200	
Navrhl:	Ing. Hrdlička	Investor: Nová Mošlava a.s.	Zakázka: 02/2018
Kreslil:	Ing. Hrdlička	Stavba: REKONSTRUKCE OSVĚTLENÍ – 4. PATRO	Datum: 01/2018
Úpr. proj.:	Ing. Hrdlička	Objekt: ELEKTRICKÁ INSTALACE	Počet: A4:10
Název:	DISPOZICE NOVÉHO OSVĚTLENÍ – 4. PATRO HLAVNÍ OBJEKT		čís. výk.: D.1.4.8