


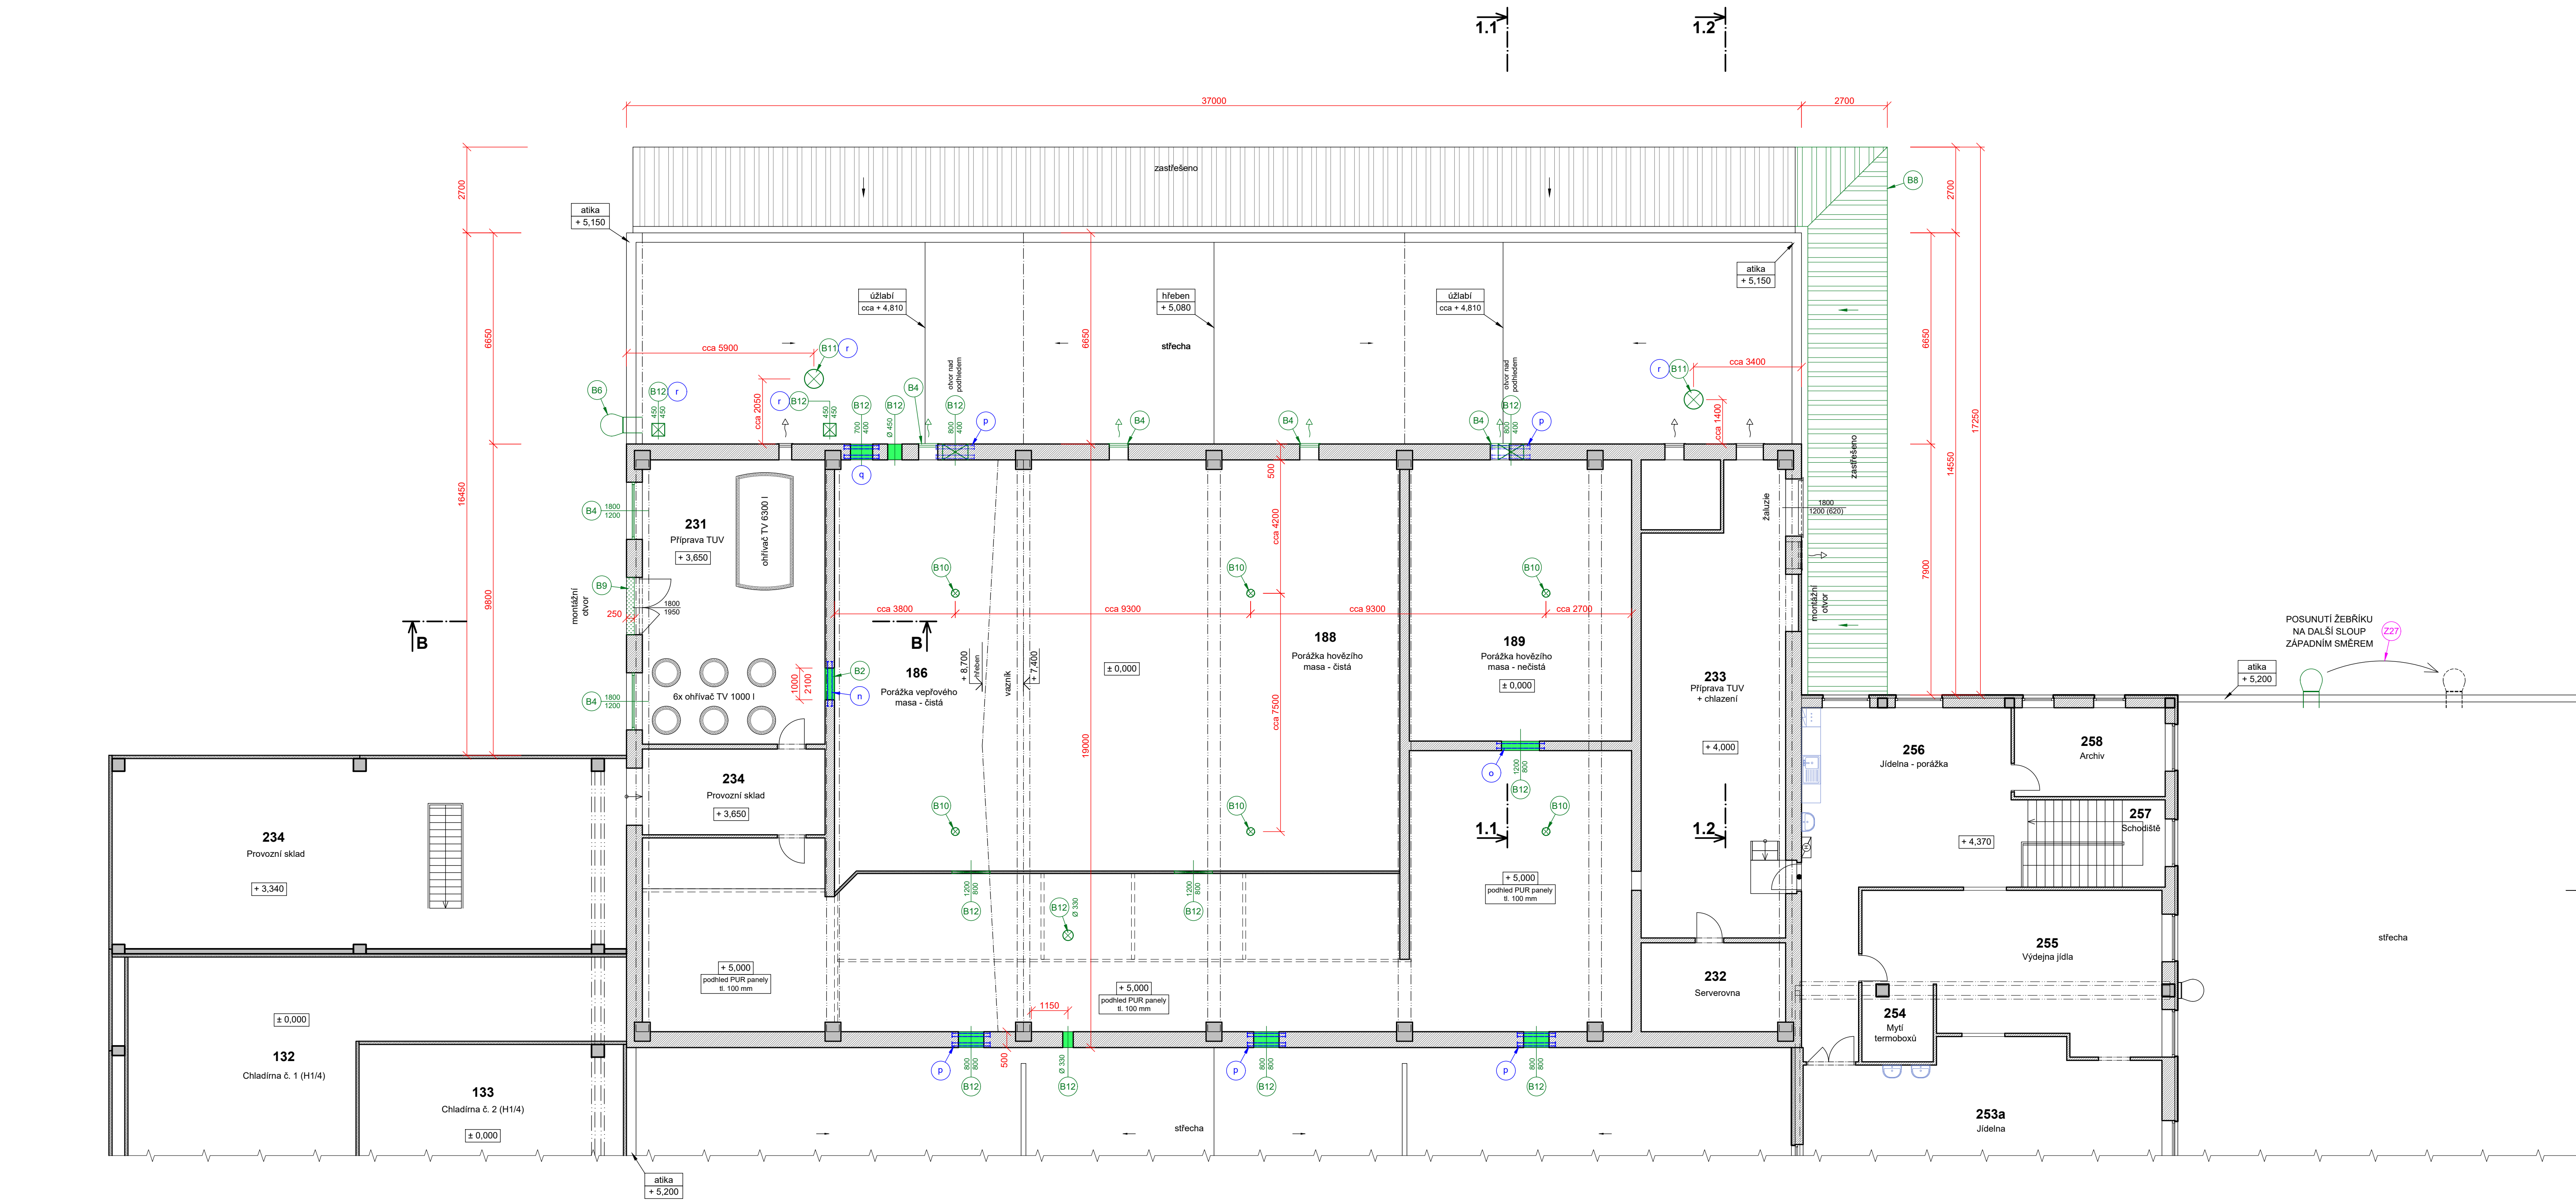


SCHÉMA OBJEKTU MASOKOMBINÁTU

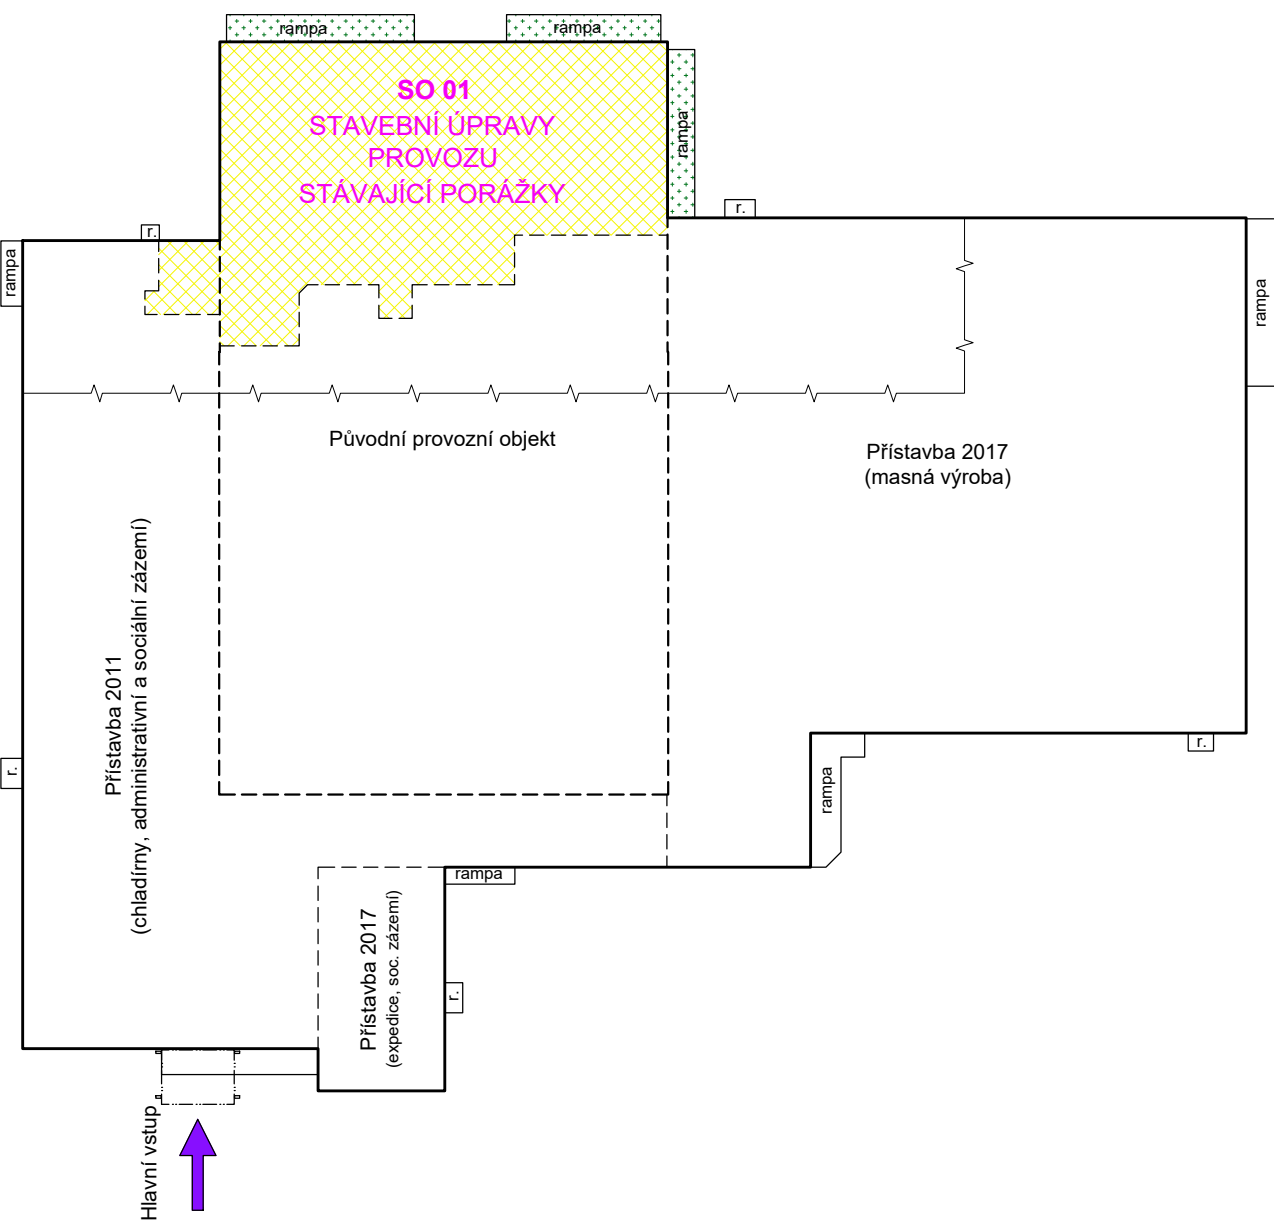

LEGENDA BOURANÝCH KONSTRUKCÍ

- B2 VYBOURÁNÍ OTVORU V CIHELNÉ STĚNĚ tl. 300 mm. POZICE OTVORU BUDE UPŘESNĚNA DLE POZICE OBSLUŽNÉ LÁVKY V PROSTORU PORÁŽKY
- B4 DEMONTÁŽ VÝPLNÍ OTVORŮ (OKEN, ŽALUZII, apod.)
- B6 DEMONTÁŽ OCELOVÉHO ŽEBŘÍKU, dl. cca 6,0 m
- B8 DEMONTÁŽ OCELOVÉHO PŘÍSTŘEŠKU 17,25 x 2,70 m
- B9 SNÍŽENÍ PODEZDÍVKY PRAHU o cca 150 mm (pro uložení nosníků montážní lávky)
- B10 VRTANÉ OTVORY Ø 250 mm STŘEŠNÍM PLÁŠTĚM (pro osazení větracích hlav) pozice budou upřesněny při provádění s ohledem na polohu žebér a výztuže střešních žb. panelů
- B11 VRTANÝ OTVOR Ø 600 mm STŘEŠNÍM PLÁŠTĚM (pro osazení VZT zařízení), pozice bude upřesněna při provádění s ohledem na polohu žebér a výztuže střešních žb. panelů
- B12 BOURANÉ OTVORY, resp. PROSTUPY pro osazení VZT zařízení

LEGENDA PODPŮRNÝCH KONSTRUKCÍ

- n OCELOVÝ PŘEKLAD 2x l 140, dl. 1400 mm
- o OCELOVÝ PŘEKLAD 2x l 140, dl. 1500 mm
- p OCELOVÝ PŘEKLAD 4x l 100, dl. 1200 mm
- q OCELOVÝ PŘEKLAD 4x l 100, dl. 1100 mm
- r OCELOVÁ PODPŮRNÁ VÝMĚNA PRO PODCHYCENÍ VRTANÉHO PROSTUPU V ŽB. STROPNÍCH PANELECH, specifikována bude při realizaci dle skutečného typu panelů (v době zpracování dokumentace krytých podhledem)


LEGENDA HMOT A MATERIÁLŮ

- STÁVAJÍCÍ ŽB. SLOUPY NOSNÝCH SKELETŮ (převážující průřezy 600/500, 400/400, 300/300 mm)
- STÁVAJÍCÍ ŽB. STĚNY tl. 160 mm
- STÁVAJÍCÍ NOSNÉ A VÝPLŇOVÉ NOSNÉ ZDIVO tl. 300, 450 mm a 500 mm
- STÁVAJÍCÍ CIHELNÉ PŘÍČKY tl. 150 mm
- STÁVAJÍCÍ SENDVIČOVÉ PANELE PLECH-PUR-PLECH
- BOURANÉ KONSTRUKCE V ŘEZU (prostory ve zdivu)
- OSTATNÍ BOURANÉ KONSTRUKCE (ocelový přístřešek, okna, žaluzie, aj.)
- VRTANÉ OTVORY - V POHLEDU
- VRTANÉ OTVORY - V NADHLEDU

POZNÁMKA:

- POZICE NOVÝCH OTVORŮ A PROSTUPŮ PRO VZT ZAŘÍZENÍ BUDOU UPŘESNĚNY PŘI REALIZACI DODAVATELEM VZT ZAŘÍZENÍ

± 0,000 = 211,90 m n. m.

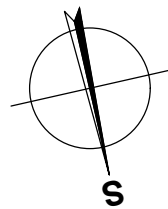

Zlep. projektant: Ing. ŠOUKAL	Vypracoval: Ing. ŠOUKAL	Schválil: Ing. KOMNĚK	BUILDINGcentrum - HSV, s.r.o.	
Investor: CHOVSERVIS, a. s., Zemědělská 897/5, 500 03 Hradec Králové			úsek projekce: 584 01 Velká Meziříč	
Místo stavby: k. ú. Hlavečnick, parc. č. 663/23, st. 195/1			info@bc-hsv.cz tel.: (+420) 566 686 211 fax.: (+420) 566 686 299	
Název akce - objekt: MODERNIZACE PORÁŽKY TORO HLAVEČNÍK			Sheet: PD dokumentace pro provádění stavby	
D.1 - SO 01 + SO 02 + SO 03 + SO 04			Číslo zakázky: 6 025 19	Datum: LEDEN 2021
D.1.1 - ARCHITEKTONICKO - STAVEBNÍ ŘEŠENÍ			Formát: B A4	Číslo výkresu: 102
PŮDORYS 2.NP - STÁVAJÍCÍ STAV + BOURÁNÍ			Hlávk: 1 : 100	Číslo paré: