


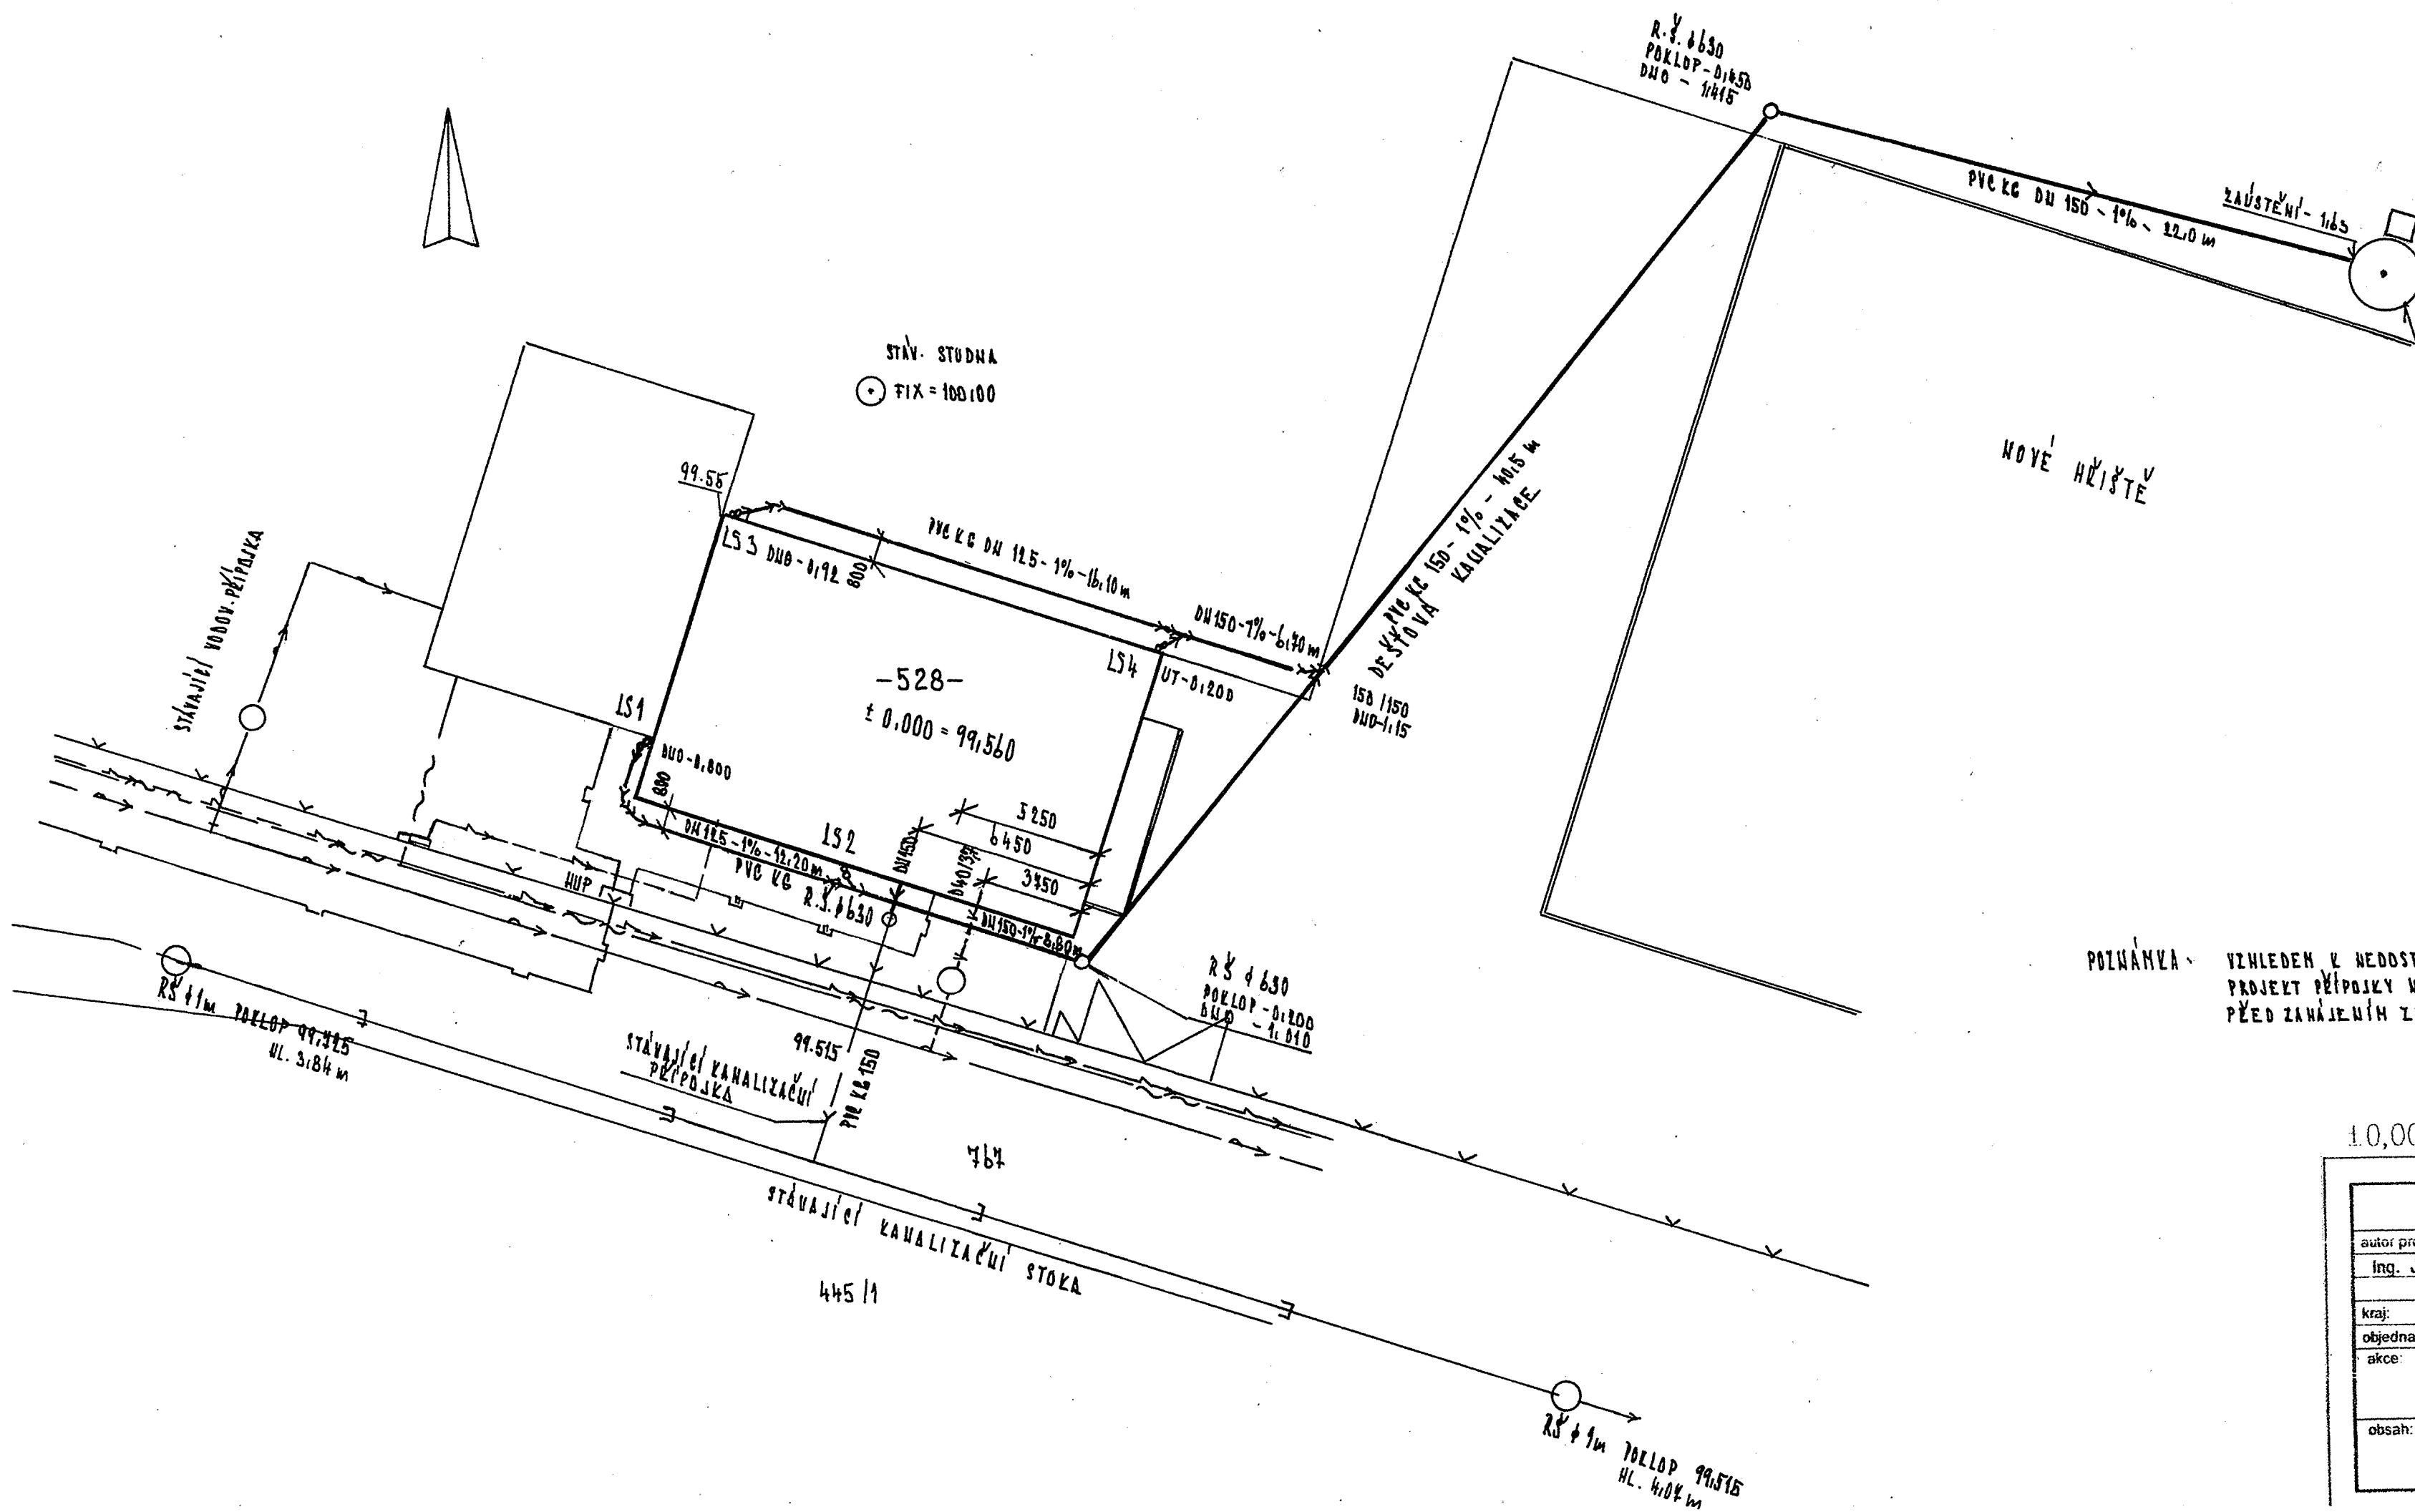

- METALICKÝ KABEL CETLÍ
- PODZEMNÍ VEDENÍ ELEKTRO M
- VODOVODNÍ ŘAD
- PLYNOVOD SYL PE 8016
- KANALIZAČNÍ STOKA
- STÁVAJÍCÍ KANALIZAČNÍ PŘÍPOJKA
- NOVÁ VODOVODNÍ PŘÍPOJKA
- DEŠŤOVÁ KANALIZACE NAVEH.
- EL. KABEL CYKY NAVEH.
- PLYNOVOD NAVEH.

POZNÁMKA - VZHLADEM K NEDOSTATEČNÉ KAPACITĚ STÁVAJÍCÍ VODOVODNÍ PŘÍPOJKY, JE NUTNÉ VYBUDOVAT NOVOU. PROJEKT PŘÍPOJKY NENÍ SOUČÁSTÍ TĚTO DOKUMENTACE. PŘED ZAHÁJENÍM ZEMLNÍCH PRACÍ MUSÍ BÝT VEŠKERÉ PODZEMNÍ SÍTĚ NA STAVENIŠTI VYTÝČENY

±0,000=99.560(místní nivelace) FIX 100,00 = POKLOP STUDNY)

ATELIER PROJEKTOVÉ A INŽENÝRSKÉ ČINNOSTI			Ing. Jiří Šedivec STAVING telier nám. Gen. Píky 8, 326 00 Plzeň tel. 775 021 777 IČO: 47704993	
autor projektu:	hlavní inženýr projektu:	vypracoval:		
Ing. Jiří Šedivec		REJEDVA hje		
kraj:	Plzeňský	obec:	Chotěšov	č. zakázky
objednatel:	Obec Chotěšov, Plzeňská 88, Chotěšov			07/2020
akce:	REKONSTRUKCE HRÁČSKÝCH KABIN, k.ú. Chotěšov, st. p. 528			mřítko
obsah:	D.3 IZRAVOTNĚ TECHNICKÉ INSTALACE SITUACE 1:200			1:200
			datum	05/2020
			stupeň	DPS
			č. výkresu	č. paré
			2	