


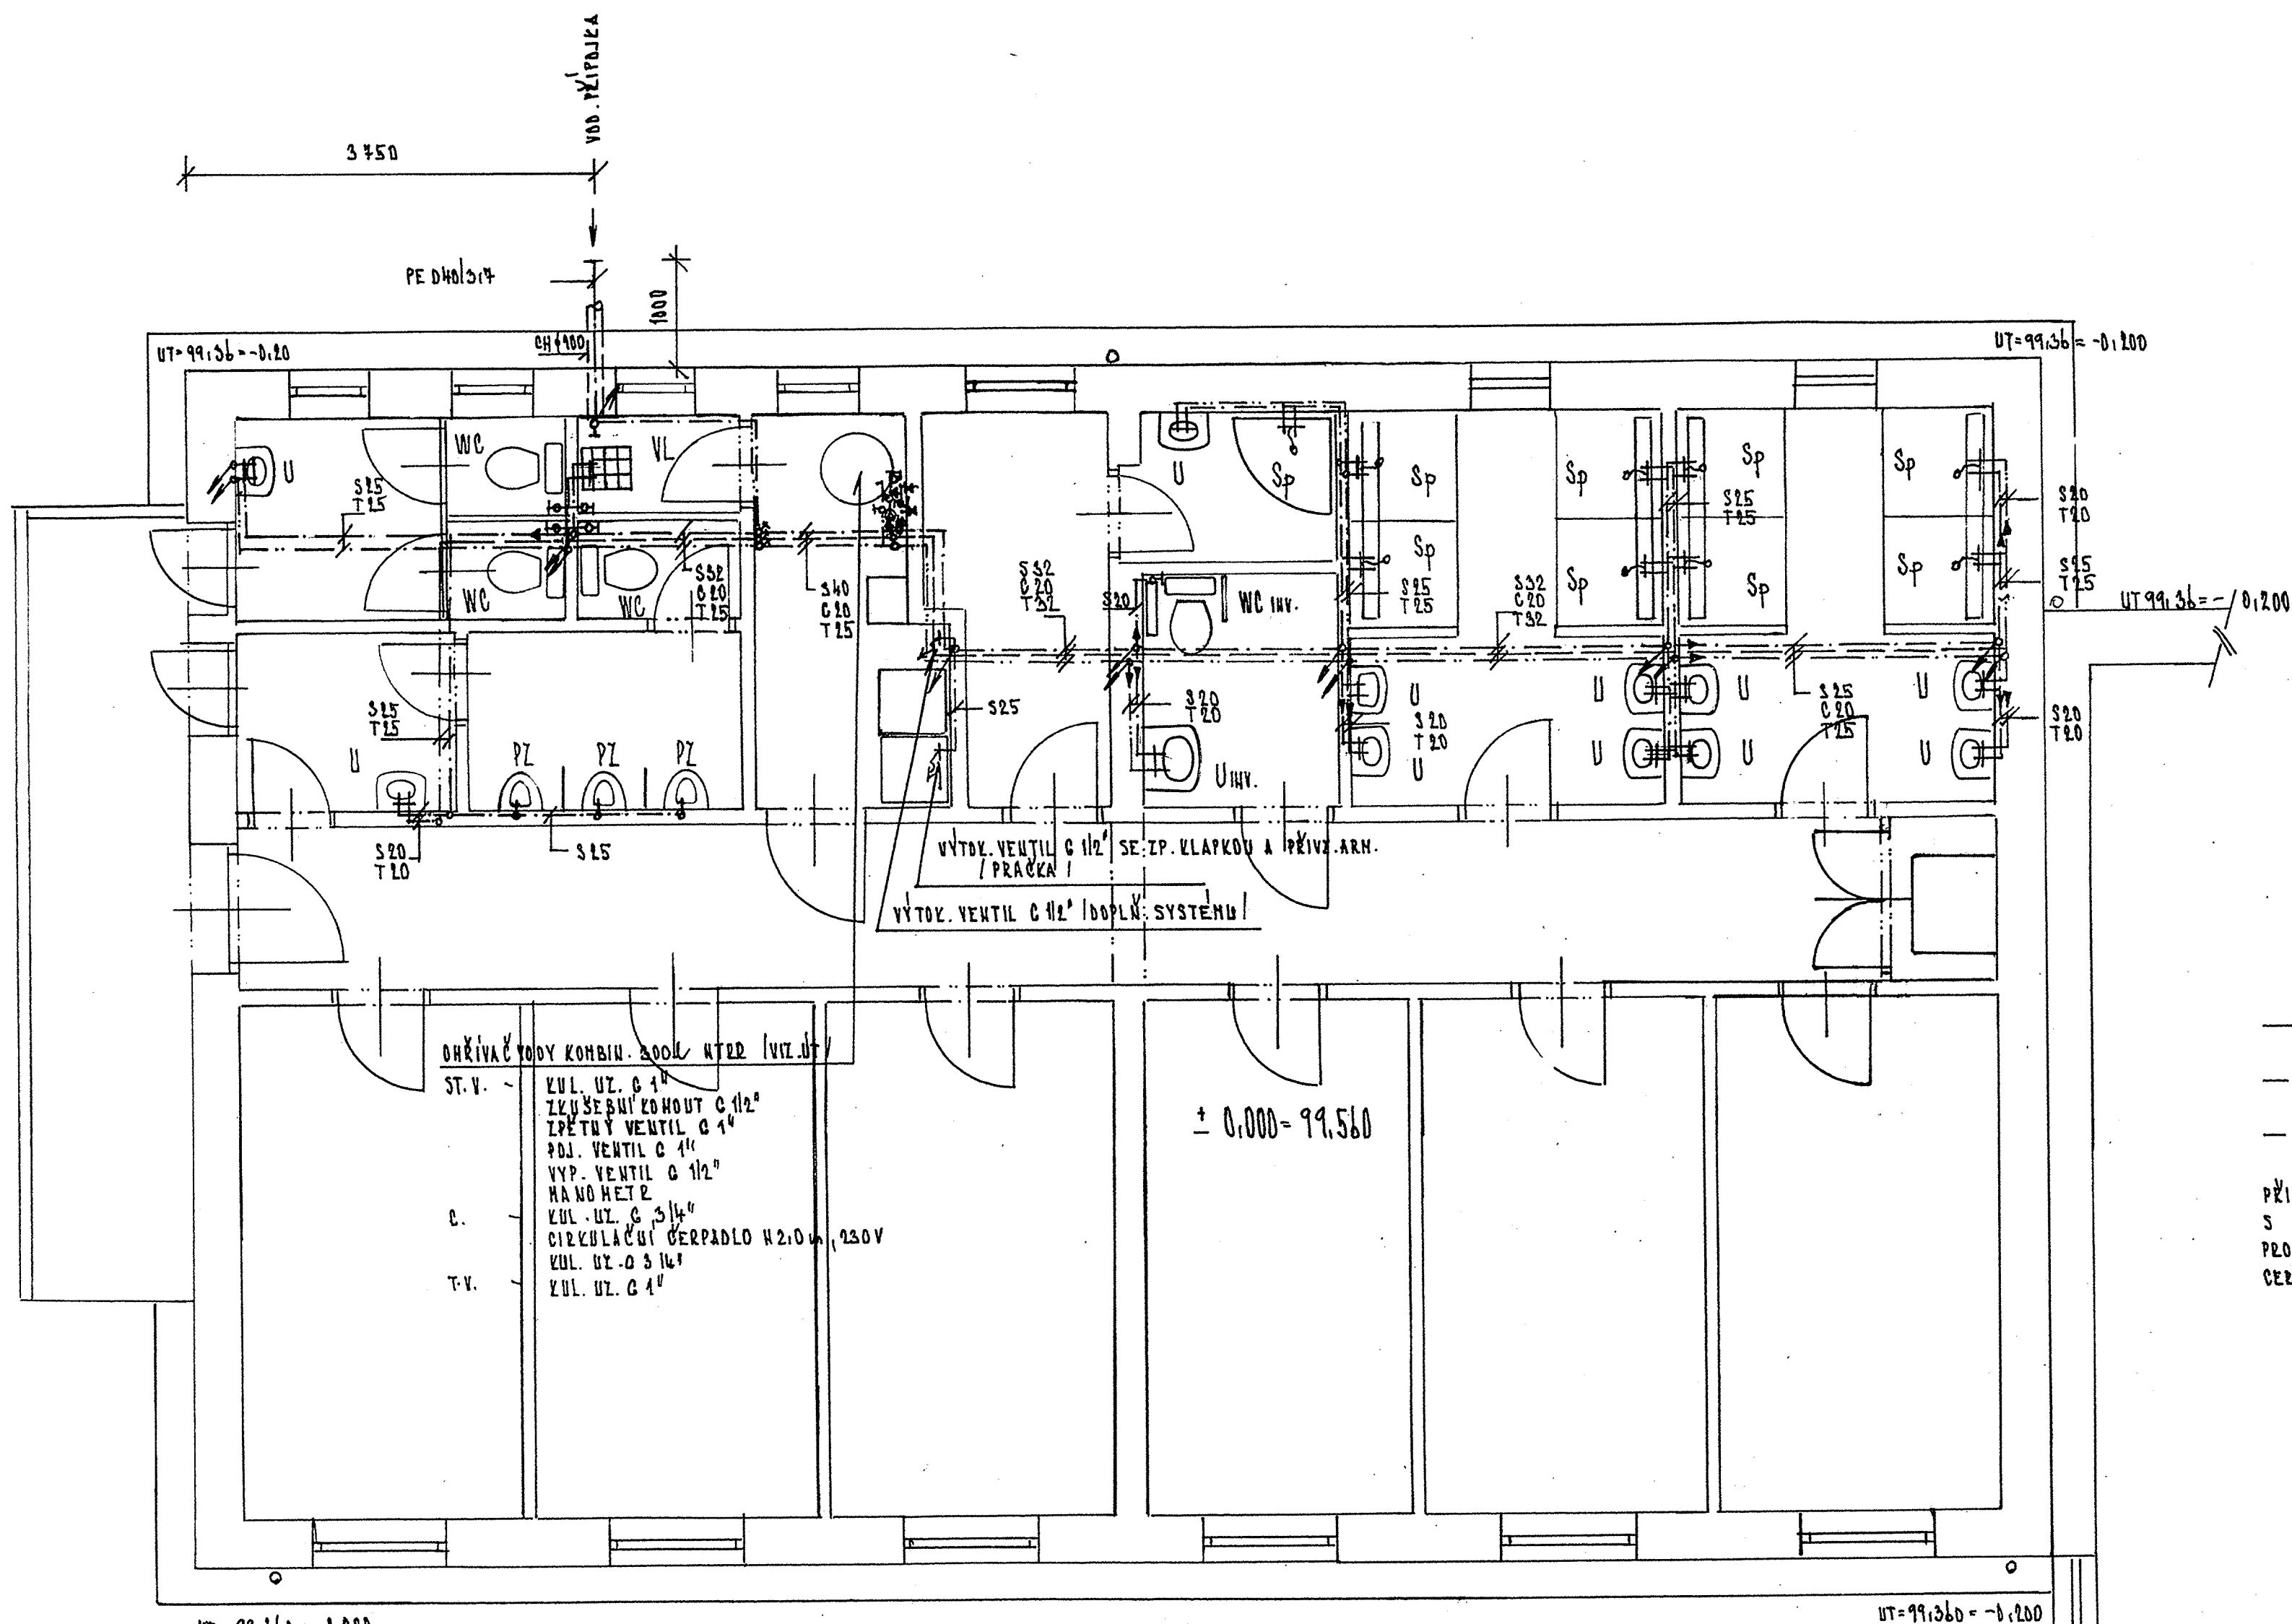

LEGENDA

- U - BAT. UMYVADLOVÁ STOJ. S ČAS. UZÁVĚREM + REGUL. TEPLOTY
- UINV. - BAT. UMYVADLOVÁ STOJ. PÁK. S PROD. RUČKOU + REGUL. TEPLOTY
- WC - ROK. VENTIL C 1/2"
- WCINV. - ROK. VENTIL + ODDÁLENÉ PNEUM. SPLACHOVÁNÍ
- PZ - PISOÁR ANTIKANDAL, PŘEVODNÍ VNITŘNÍ PŘÍVOD VODY S AUTOM. SPLACHOVÁNÍM + ZDROJ PŘE. NAP. 24V
- VL - BAT. NÁSTĚNNÁ PÁK. + NADŘÍZK. SPLACHOVAČ
- Sp - SPRCH. BATERIE PÁK. + SPRCH. SET

- STUDENÁ VODA PPR PN 16 + IZOL. TRUBICEMI Z PE TL. 10 mm
- TEPLÁ VODA PPR PN 20 + IZOL. TRUBICEMI Z PE TL. 20-32 mm /DE DN /
- CIRKULACE PPR PN 20 + IZOL. TRUBICEMI Z PE TL. 20 mm

PŘI MONTÁŽI VODOVODNÍHO POTRUBÍ JE NUTNÉ KOORDINOVAT MONTÁŽNÍ PRÁCE S MONTÁŽÍ VZDUCHOTECHNIKY, TOPELÍ A PLYNOVODEM
PROSTUPY VNITŘNÍHO POTRUBÍ STROPY A ZDI BUDOU PROTIPODLAŽNĚ ZABEZPEČENY
CERTIFIK. MĚŘENÍMI V TĚ. REAKCE NA OHNĚ A1 NEBO A2

±0,000=99.560(místní nivelace) FIX 100,00 = POKLOP STUDNY)

ATELIER PROJEKTOVÉ A INŽENÝRSKÉ ČINNOSTI			Ing. Jiří Sedivec STAVING telier	
autor projektu:	hlavní inženýr projektu:	vypracoval:	REJEČOVÁ <i>ky</i>	
Ing. Jiří Sedivec				
kraj: Plzeňský	obec: Chotěšov			
objednatel: Obec Chotěšov, Plzeňská 88, Chotěšov			č. zakázky	07/2020
akce:	REKONSTRUKCE HRÁČSKÝCH KABIN, K.Ú. Chotěšov, st. p. 528		měřilko	1:50
obsah: D.3 ZDRAVOTNĚ TECHNICKÉ INSTALACE PŮDORYS 1.NP - VODOVOD			datum	05/2020
			stupeň	DPS
			č. výkresu	3.
			č. paré	