


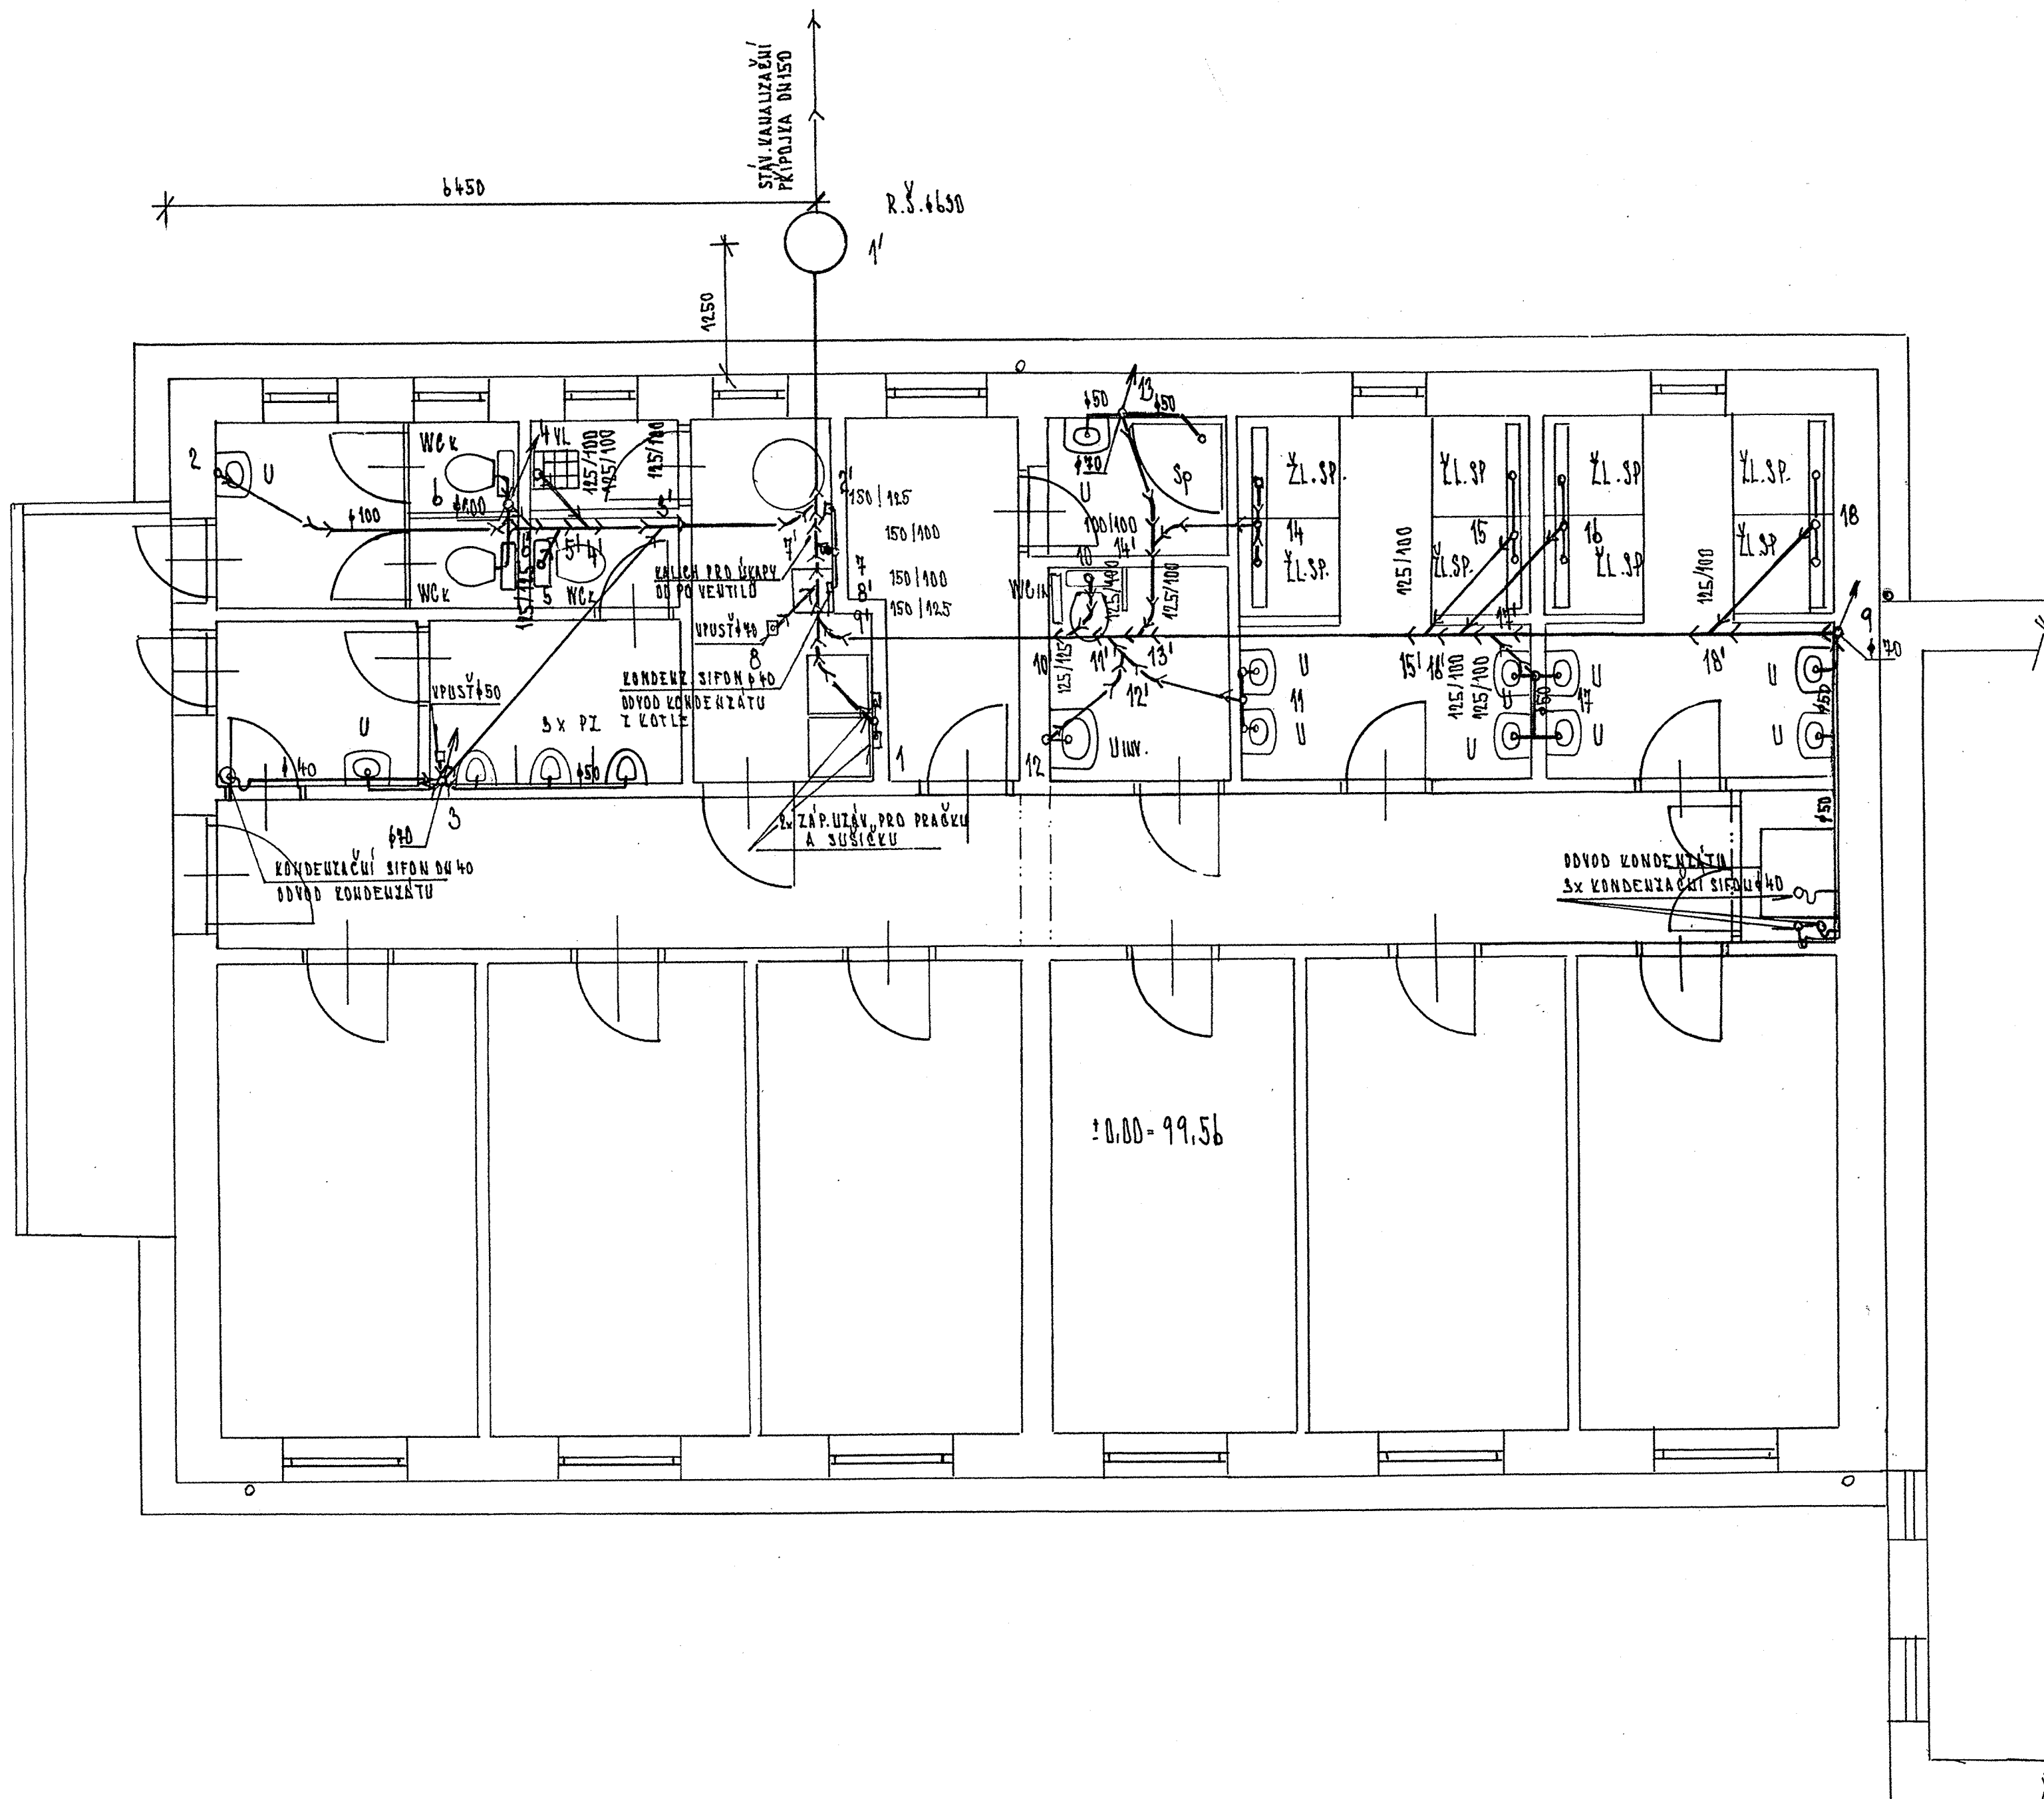

LEGENDA

- WC - KLOZET KDHBI
- WC INV. - KLOZET PRO TĚL. POSTIŽENÉ SE ZVÝŠ. VÝŠKOU 50cm, DL. 40cm
- U - UMÝVADLO 50cm
- U INV. - ZDRAVOTNÍ UMÝVADLO 67cm
- SD 90 - SPRCH. VANIČKA ČTVERCOK 90cm + SPRCH. KOUT
- ŽL.SP. - ŽLÁBEK SPRCHOVÝ 90cm NEREZ
- PZ - PISOAR ANTIVALDAL, PŘÍVOD VODY, NUTNĚNÍ PŘÍVOD VODY S AUTOM. SPLACHOVÁNÍM + ZODNÍ PRO NAP. 24V
- VL - KERAMICKÁ VÝLEVK S HEJLÝKOU A NÁDEŽ. SPLACHOVAČEM

—> KANALIZAČNÍ POTRUBÍ SVISLÉ A PŘÍPOJ. - POTRUBÍ PVC HT
KANALIZAČNÍ POTRUBÍ V ZEMI - POTRUBÍ PVC KG

PŘI MONTÁŽI KANAL. POTRUBÍ JE NUTNÉ KOORDINOVAT MONTÁŽNÍ PRÁCE S MONTÁŽÍ VZDUCHOTECHNIKY A TOPENÍ
PŘÍSTUPY VNIŠTNÍHO POTRUBÍ STROPY A ZDÍM BUDOU PROTIPOLÁRNĚ ZABEZPEČENY CERTIFIK. KNOTAMI V TĚ. ŽEAVCE NA DNEŠ A1 NEBO A2

±0,000-99.560(místní nivoeloce) FIX 100,00 = POKLOP STUDNY)

ATELIER PROJEKTOVÉ A INŽENÝRSKÉ ČINNOSTI			Ing. Jiří Sedivec	
autor projektu:	hlavní inženýr projektu:	vypracoval:	REJČOVÁ, Jm	
Ing. Jiří Sedivec				
kraj: Plzeňský	obec: Chotěšov	č. zakázky:	07/2020	
objednatel: Obec Chotěšov, Plzeňská 88, Chotěšov		mřítko:	1:50	
akce: REKONSTRUKCE HRÁČSKÝCH KABIN, K.Ú. Chotěšov, st. p. 528		datum:	05/2020	
obsah: D3 ZDRAVOTNĚ TECHNICKÉ INSTALACE PŮDORYS 1.NP - KANALIZACE		stupeň:	DPS	
		č. výkresu:	č. paré	
		5.		