


ŘEZ A-A

STÁVAJÍCÍ STAV

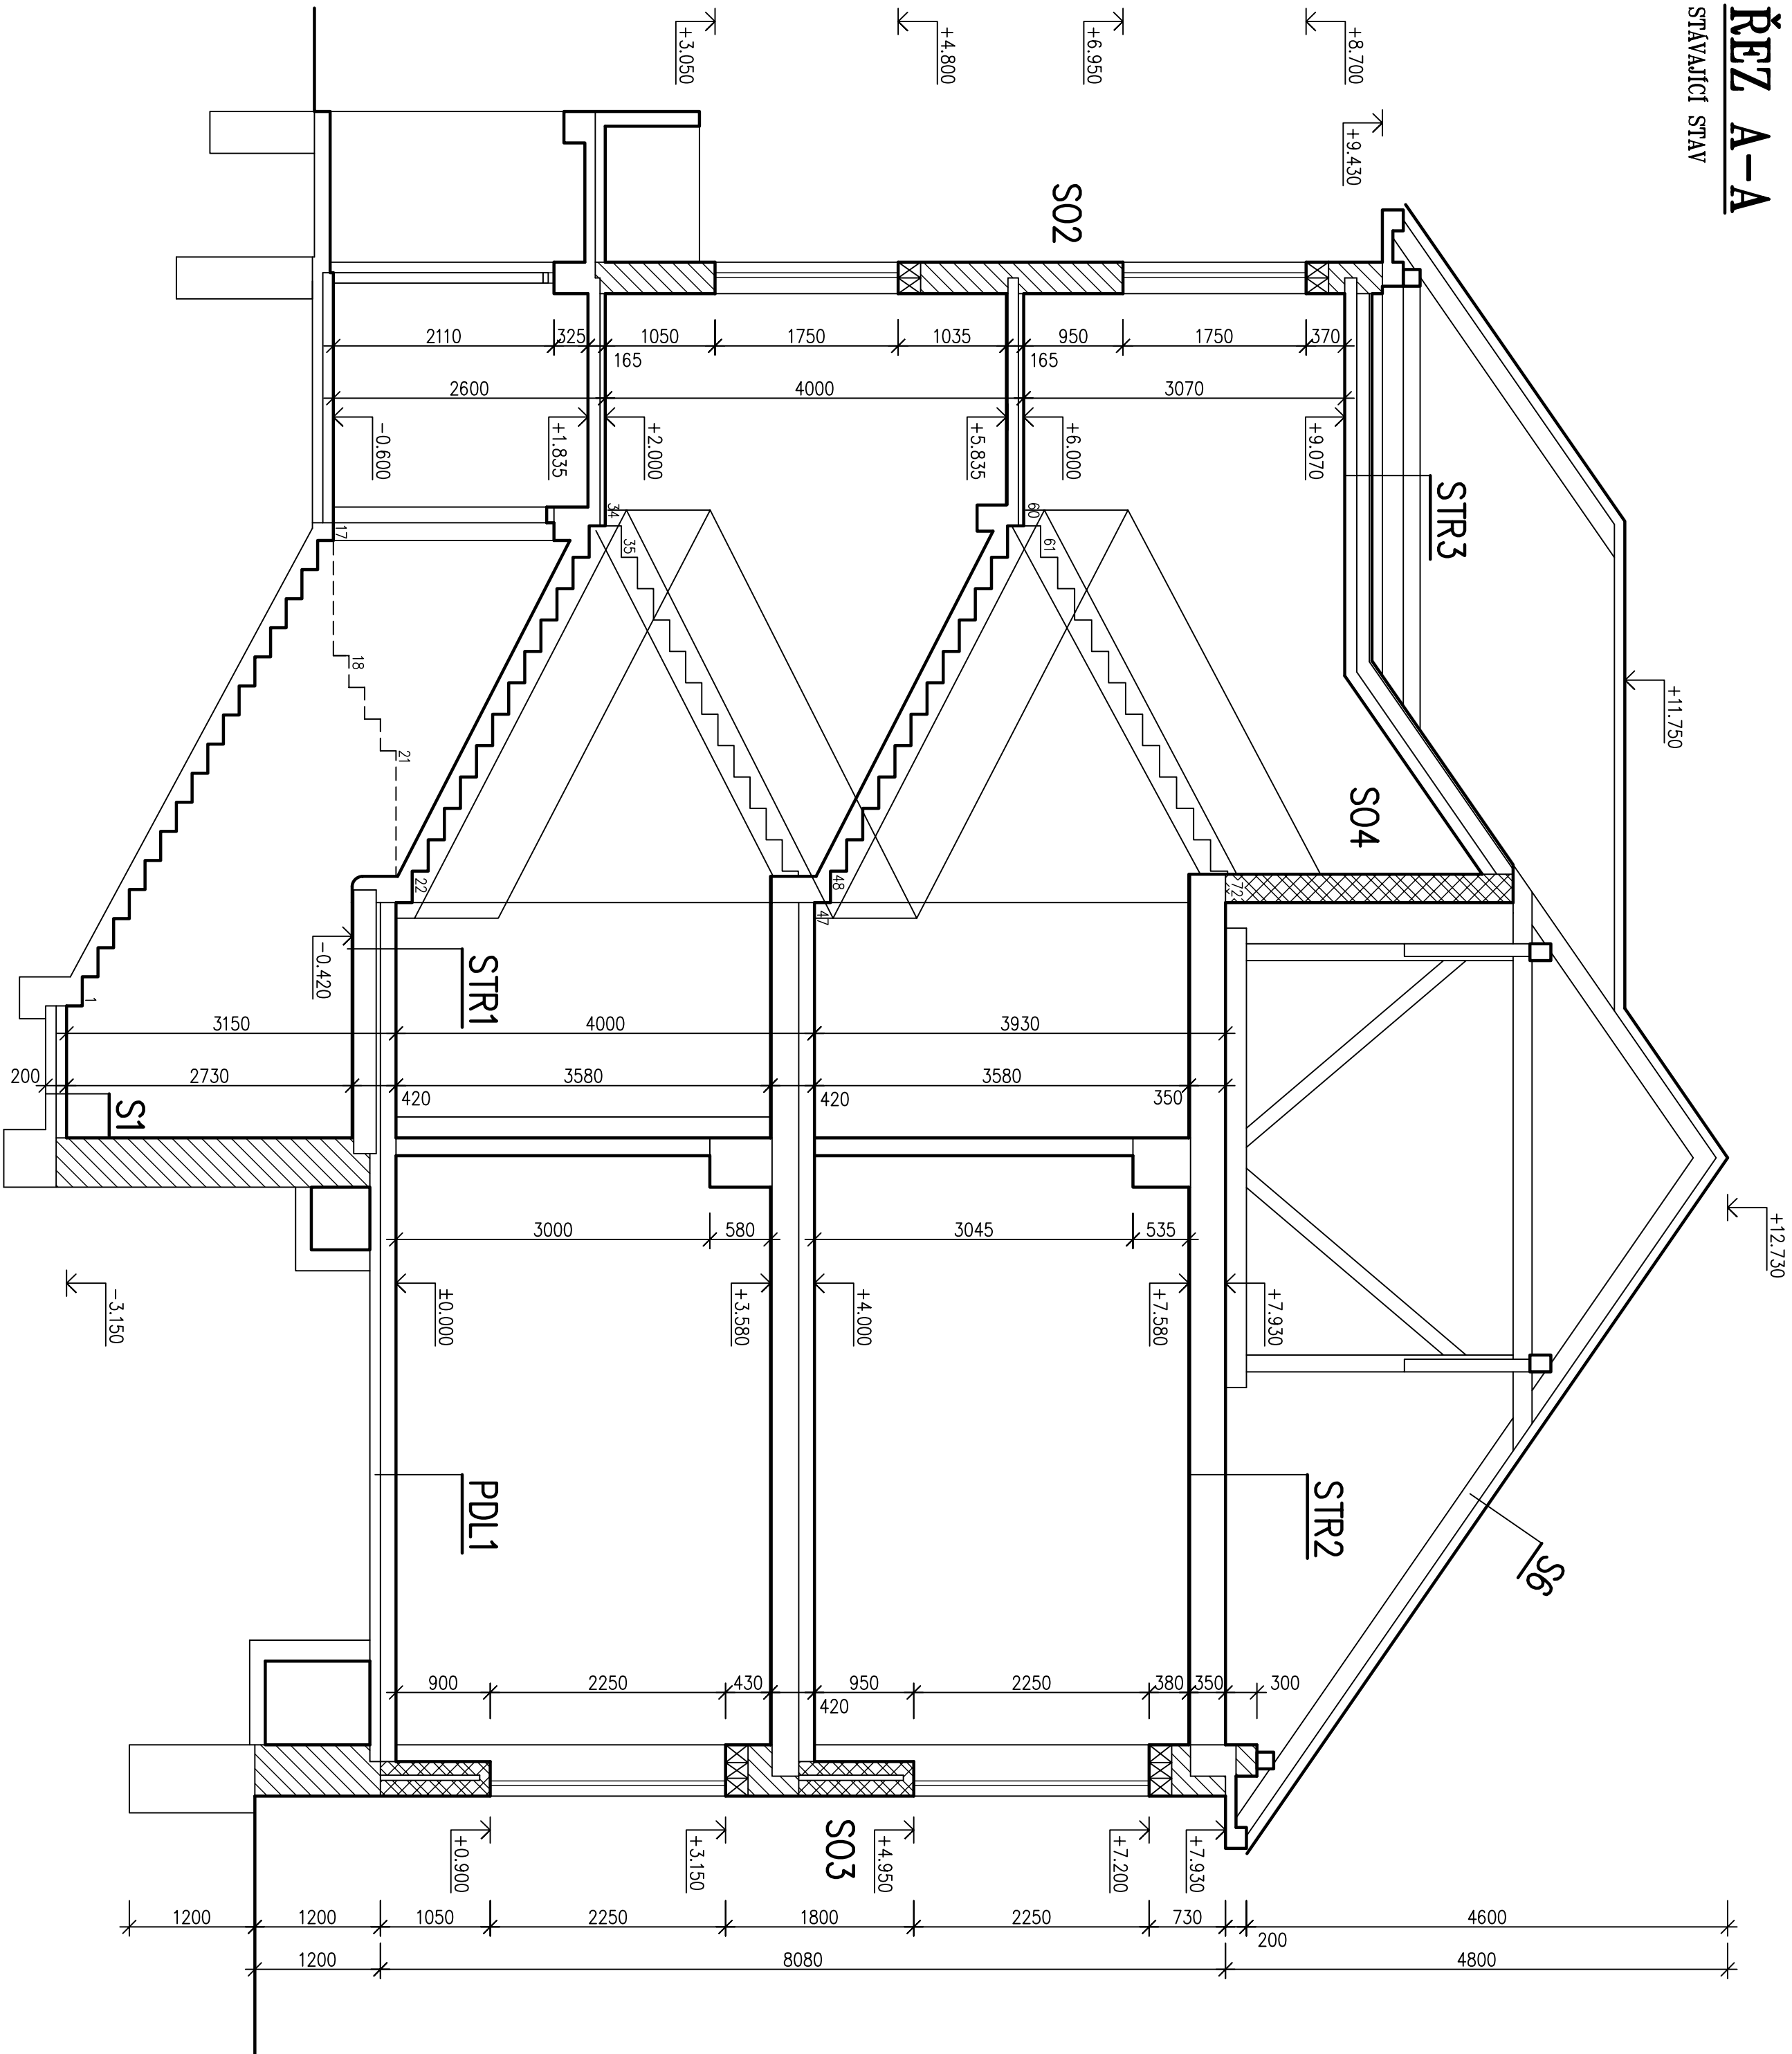

S01 – skladba obvodové stěny

Vápenná štuková omítka	... tl. 15 mm
Zdivo - cihla plná pálená	... tl. 440 mm
Brizolitová omítka	... tl. 35 mm
Celková tl.	... tl. 490 mm

S02 – skladba obvodové stěny (schodiště)

Vápenná štuková omítka	... tl. 15 mm
Zdivo - cihla plná pálená	... tl. 290 mm
Brizolitová omítka	... tl. 35 mm
Celková tl.	... tl. 340 mm

S03 – skadba perapetu

Vápenatá štuková omítka	... tl. 15 mm
Zdivo - cihla Cdm	... tl. 115 mm
Vzduchová mezera	... tl. 50 mm
Zdivo - cihla Cdm	... tl. 115 mm
Brizolitová omítka	... tl. 35 mm
Celková tl.	... tl. 330 mm

STR1

Náslapná vlna	... tl. 20 mm
Betonová mazanina	... tl. 60 mm
Separáčná vlna	
Škvárový násp	... tl. 70 mm
Hydroizolačná vlna	
Betonová mazanina	... tl. 40 mm
Nosná ŽB ke stropu	... tl. 215 mm
Väpenná štuková omietka	... tl. 15 mm
celková tl.	... tl. 420 mm

STR2

Betonová mazanina	... tl. 60 mm
Škrábobetonové stropní vložky	... tl. 275 mm
Vápenná štuková omítka	... tl. 15 mm
Celková tl.	... tl. 350 mm

STR3

Dřevěný základop	... tl. 25 mm
Škratový násp	... tl. 120 mm
Desky PZD	... tl. 100 mm
Vápenná štuková omítka	... tl. 15 mm
Celková tl.	... tl. 260 mm

S04 – skladba vnitřní stěny

Vápenocementová omítka	... tl. 15 mm
Zdívo - cihla CDM	... tl. 240 mm
Vápenná štuková omítka	... tl. 15 mm
Celková tl.	... tl. 270 mm

S05 – skladba vnitřní stěny

Vápenocementová omítka	... tl. 15 mm
Zdivo - cihla Cdm	... tl. 365 mm
Vápenná štuková omítka	... tl. 15 mm
Celková tl.	... tl. 395 mm

PDL1

Nášípná vrstva	... tl. 20 mm
Betonová mazanina	... tl. 60 mm
Separáčnı vrstva	
Skvarovı náspv	... tl. 70 mm
Hydroizolační vrstva	
Pokladni beton	... tl. 100 mm
Celková tl.	... tl. 250 mm

51

Nášíapná vrstva	.. tl. 20 mm
Betonová mezianina	.. tl. 60 mm
Separáčnı vrstva	.. tl. 20 mm
Teplına izolácie	.. tl. 100 mm
Hydroizolačný vrstva	.. tl. 100 mm
Podkladnı beton	.. tl. 200 mm

52

Tašková střesňi kratina	... tl. 40 mm
Laťování	
Kce, krovu	
Celková tl.	-----

Výpracoval	Zodp. projektant	Tech. kontrola	PROJEKT SVĚTLA v.o.s. projektování a inženýrská činnost Horníhořská 816 582 91 Světlá nad Sáz. Tel., fax : 569 432 205
Martín Štármek	Ing. Kovandová	Ing. Kovandová	
Kreslil			
Martín Štármek			
Investor	Město Zruč nad Sázavou, Zámek 1, 285 22 Zruč nad Sáz.		
Akte	Pasport stavby – školní jídelna Zruč nad Sázavou		
SO 01 – Školní jídelna			
Obsah výkresu			
Rez A-A – stávající stav			
Měřítko	Č. výkresu		
1:50	01.5		