



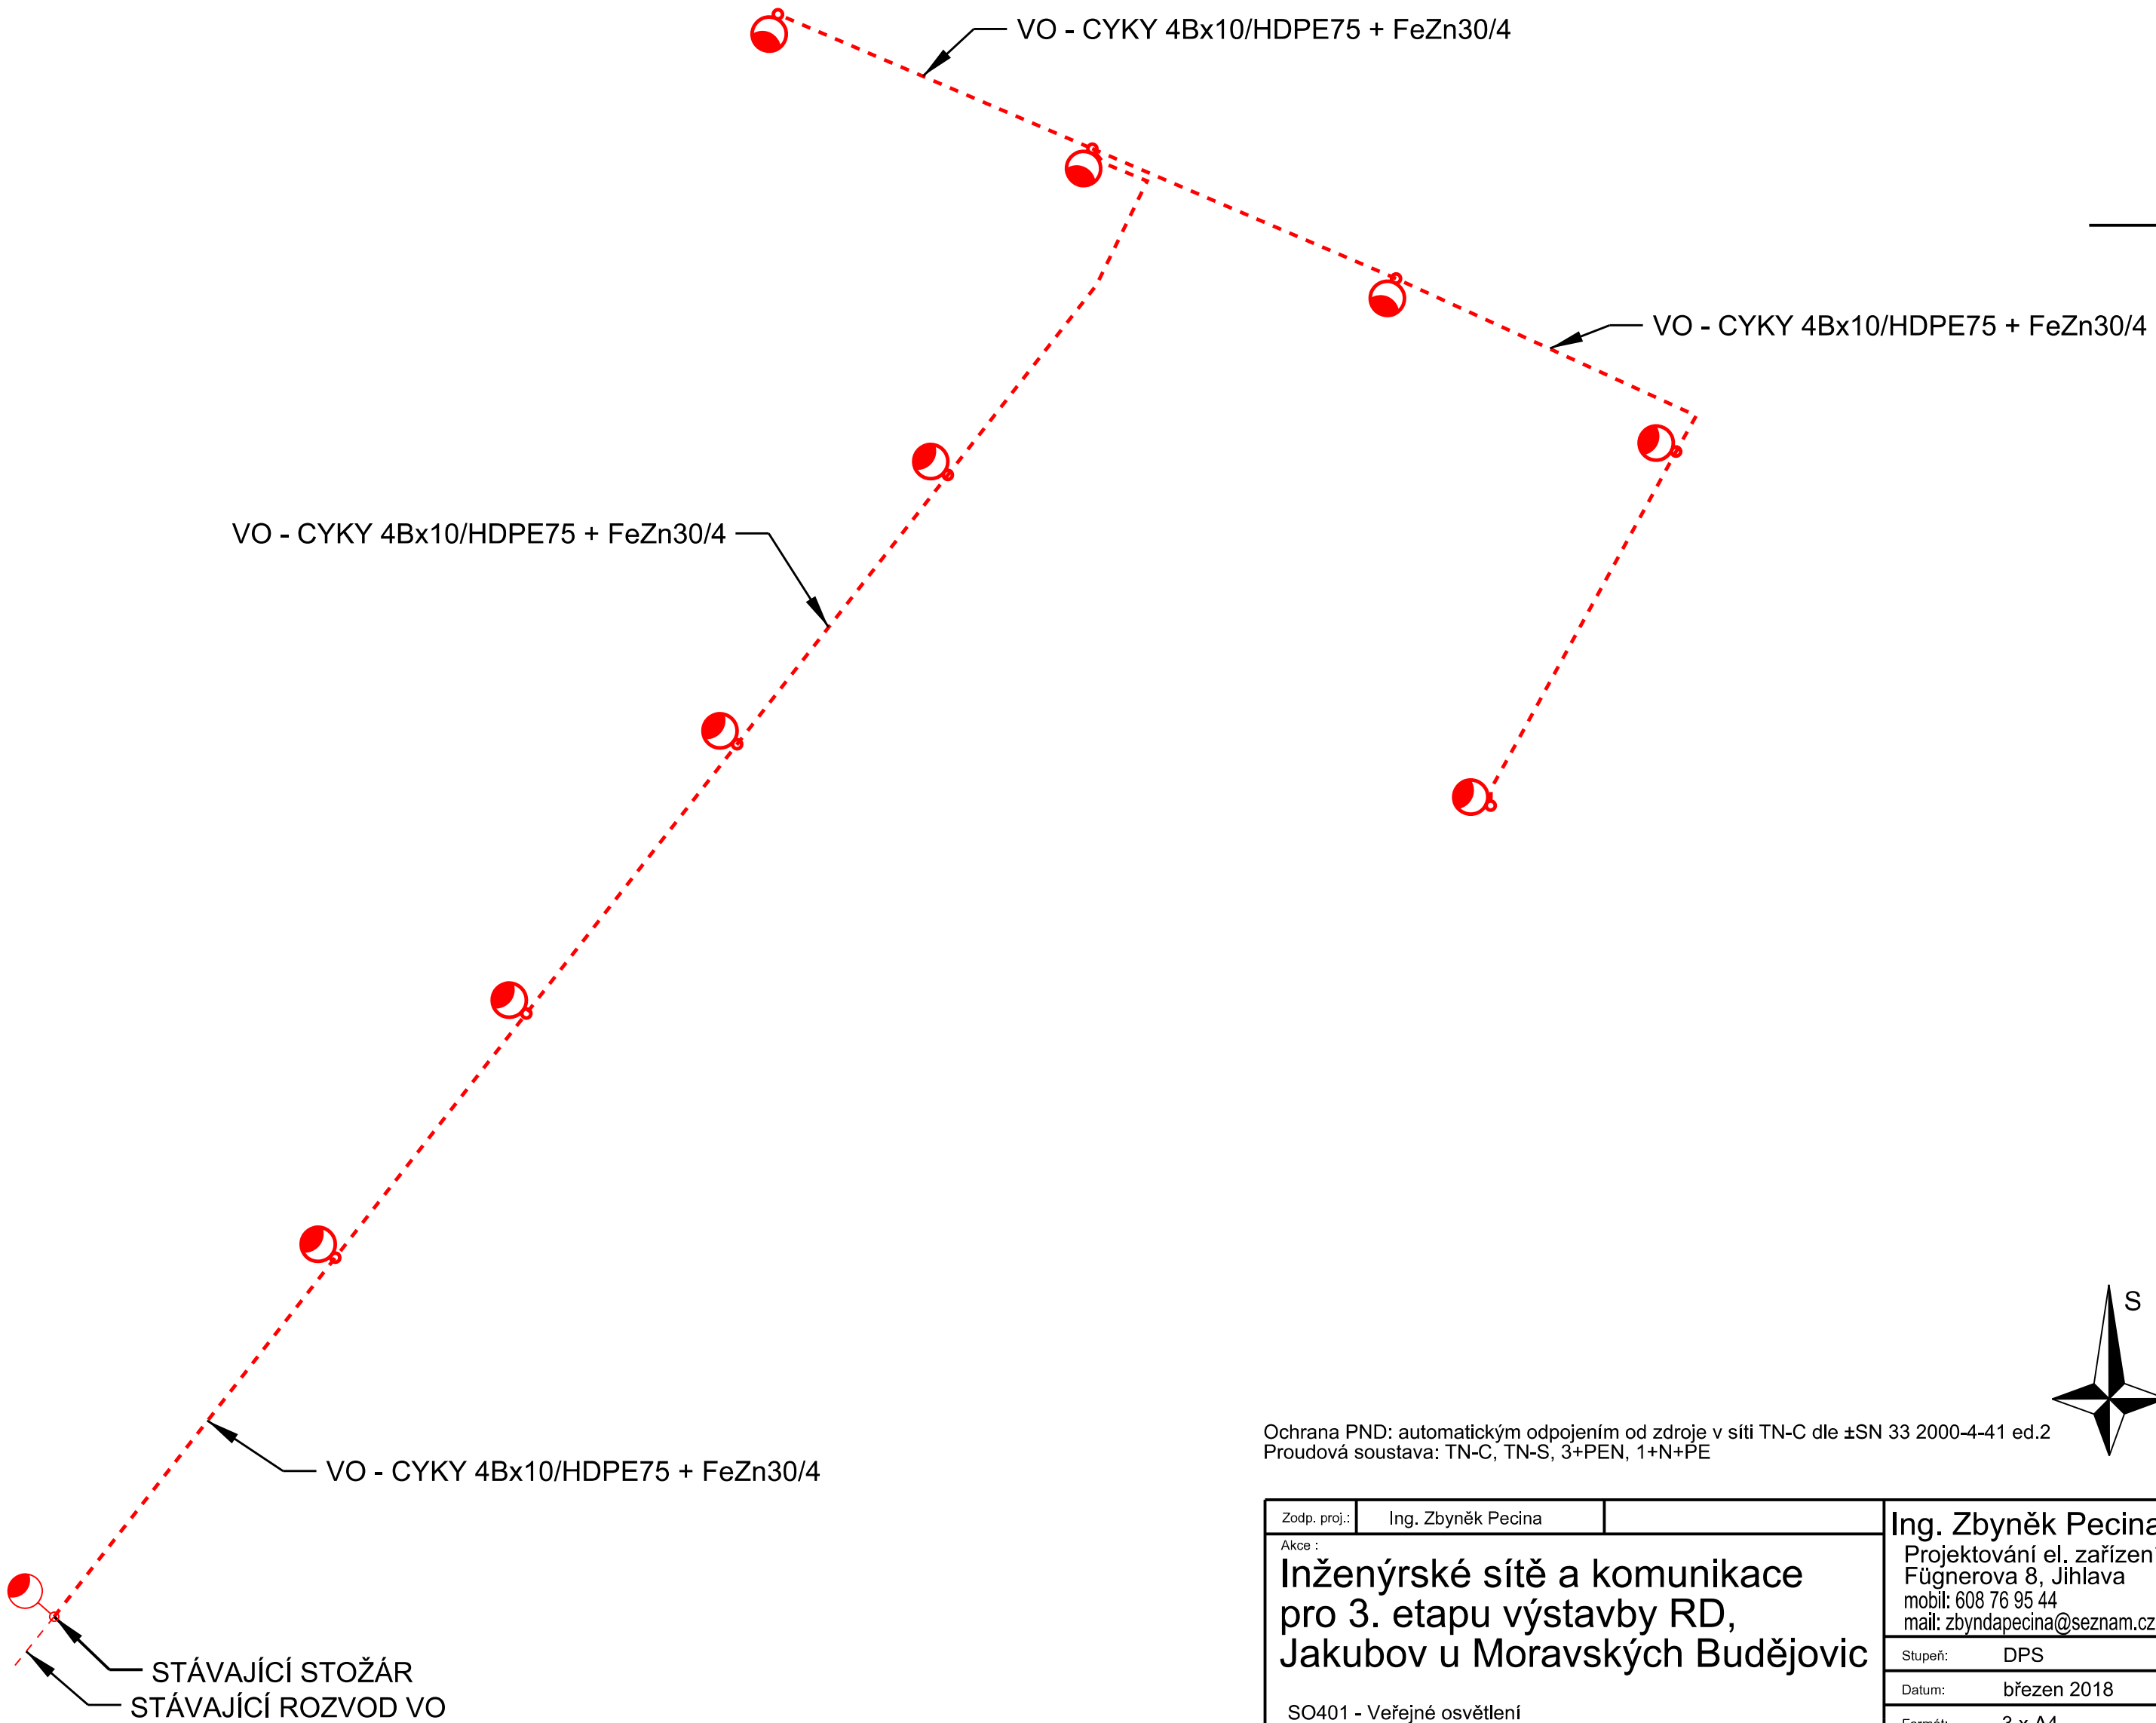

Ochrana PND: automatickým odpojením od zdroje v síti TN-C dle ±SN 33 2000-4-41 ed.2
Proudová soustava: TN-C, TN-S, 3+PEN, 1+N+PE

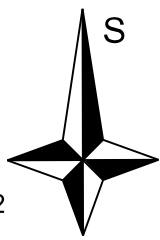

Zodp. proj.:	Ing. Zbyněk Pecina		
Akce :		Ing. Zbyněk Pecina	
Inženýrské sítě a komunikace pro 3. etapu výstavby RD, Jakubov u Moravských Budějovic		Projektování el. zařízení Fügnerova 8, Jihlava mobil: 608 76 95 44 mail: zbyndapecina@seznam.cz	
		Stupeň:	DPS
SO401 - Veřejné osvětlení		Datum:	březen 2018
Investor: Obec Jakubov u Moravských Budějovic 155, 675 44 Lesonice		Formát:	3 x A4
Výkres :		Číslo zakázky:	a092017
SCHÉMA - VEŘEJNÉ OSVĚTLENÍ		Měřítko :	----
		Kopie č.:	Výkres č.: 402