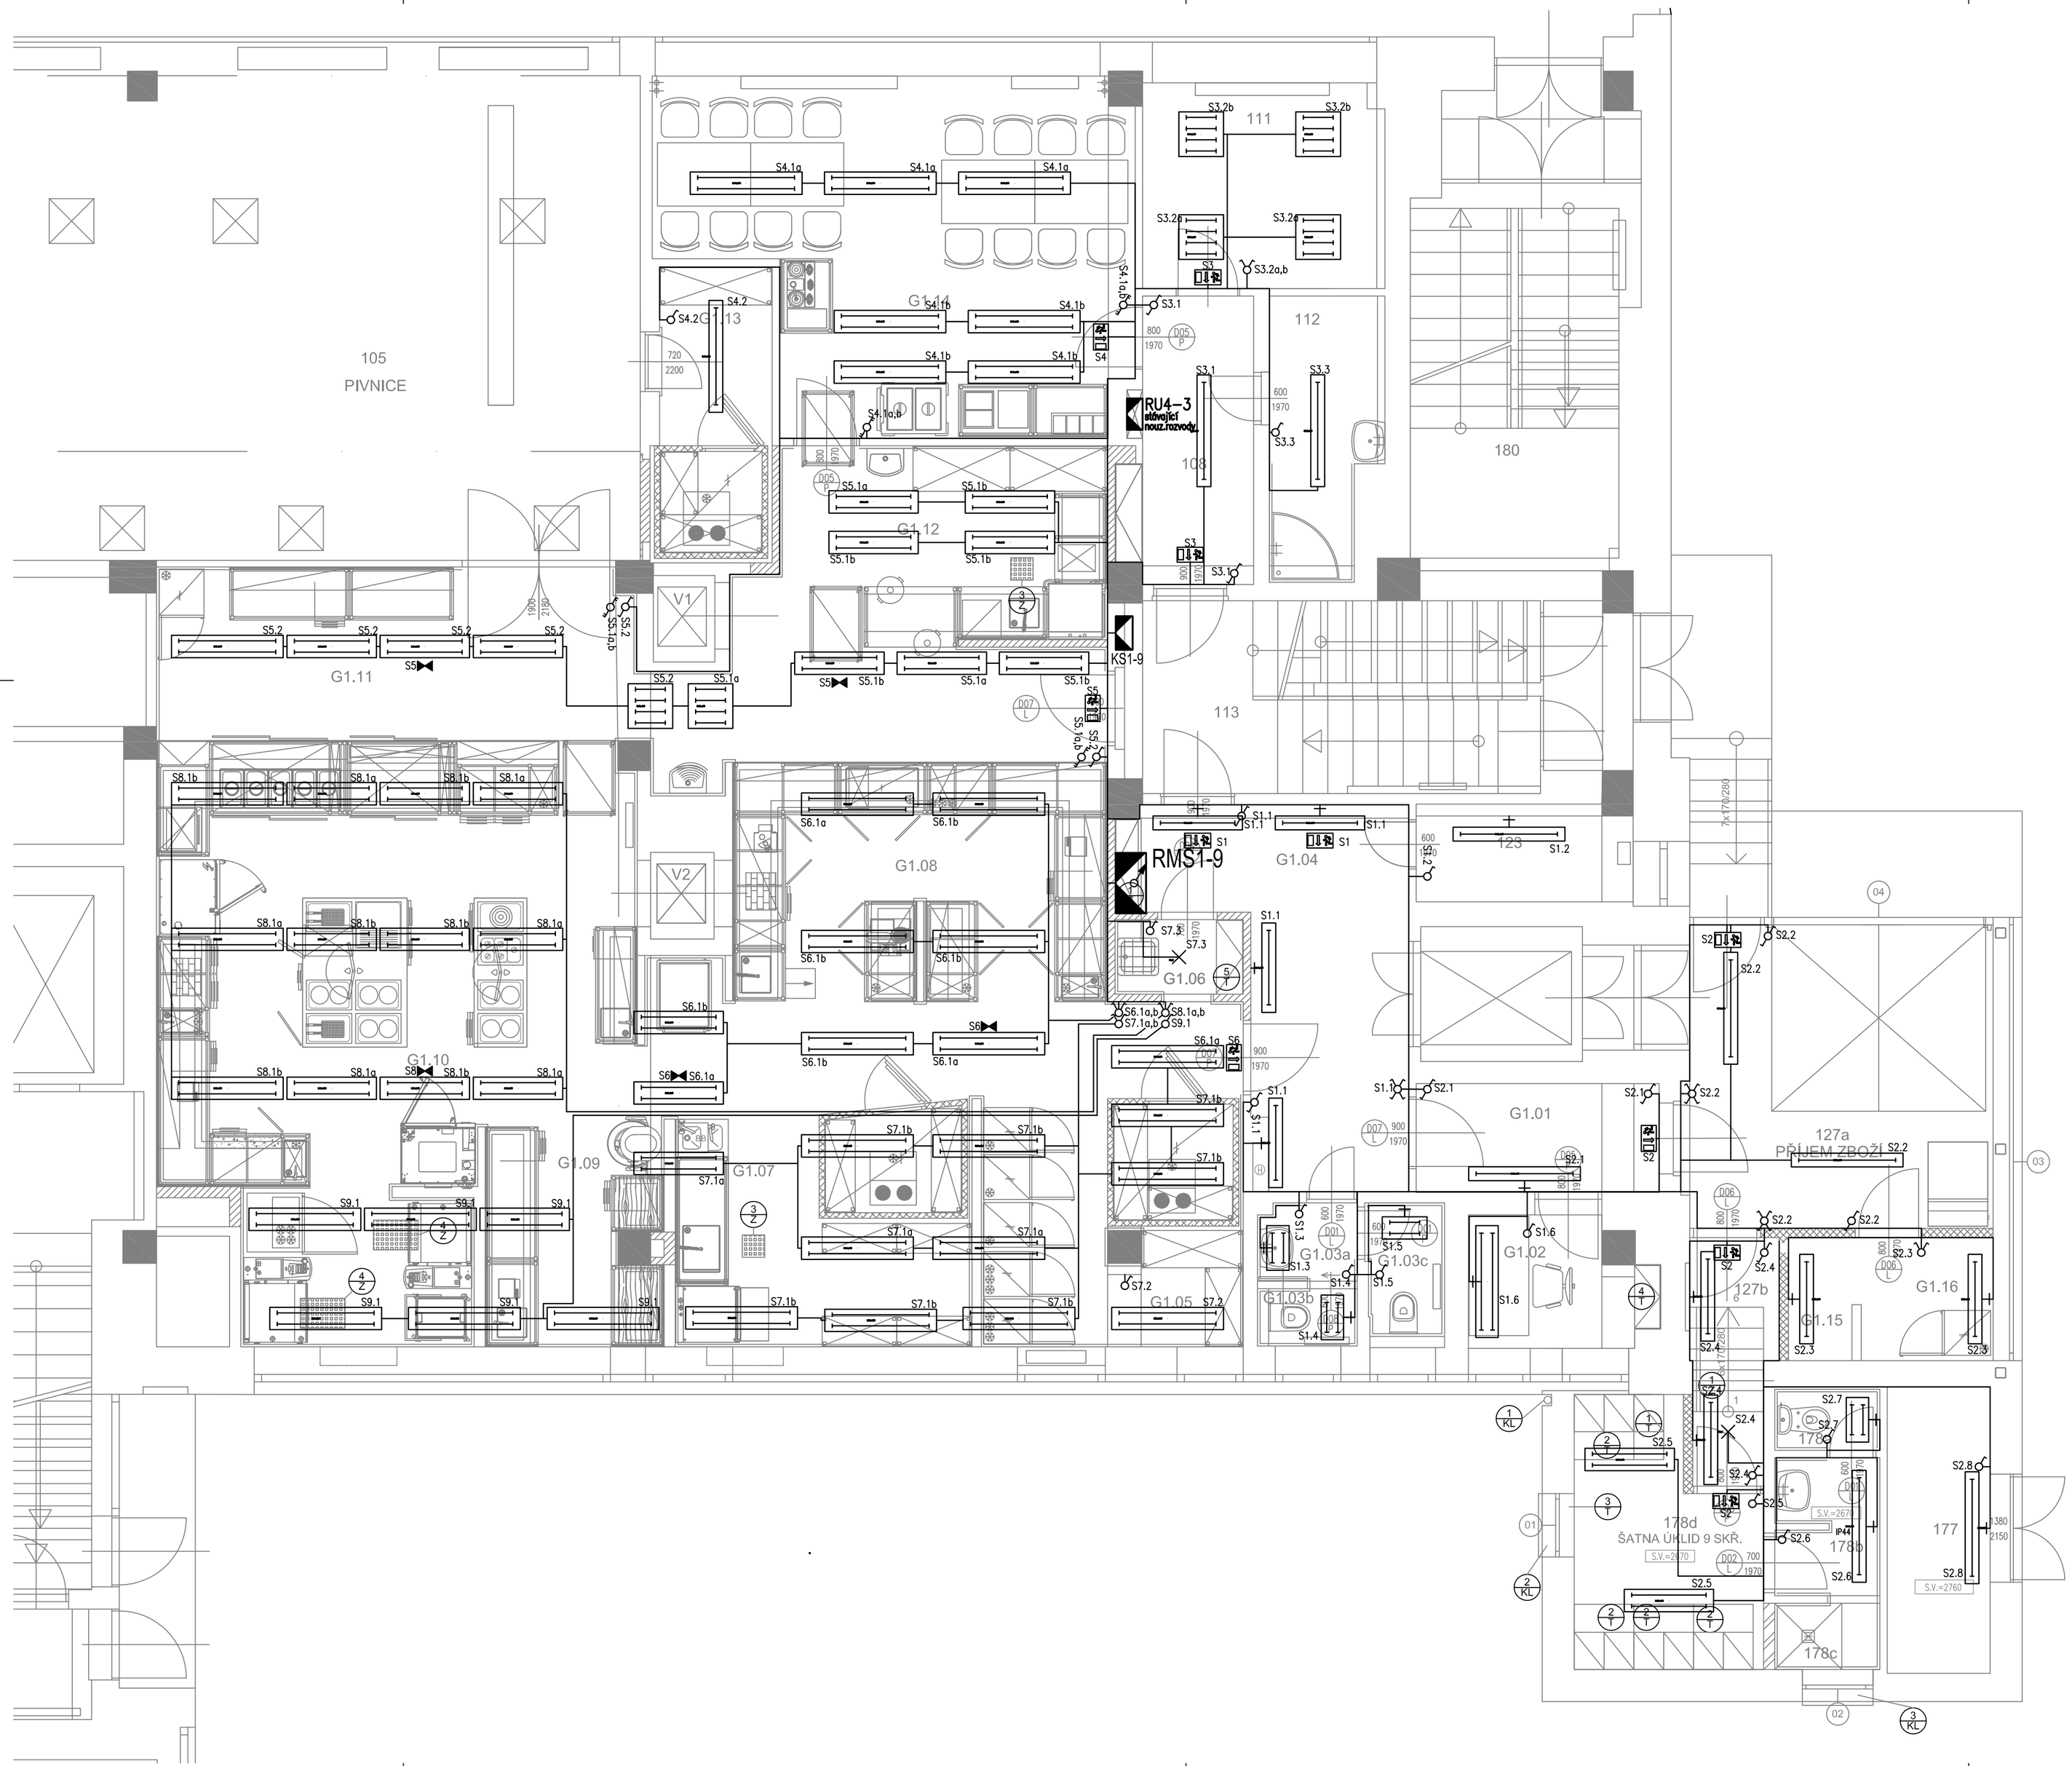


## LEGENDA

- kabelová trasa, hlavní trasa
- kabelová trasa, koncově – silové okruhy
- kabelová trasa, koncově – osvětlení
- Ovladač osvětlení 230Vac/10A, faz.1
- Ovladač osvětlení sériový, 230Vac/10A, faz.5
- Ovladač osvětlení střídavý/dvojitý, 230Vac/10A, faz.6 / 6+6
- stropní svítidlo 2x26W
- zářivkové svítidlo 2x36W
- zářivkové svítidlo 1x58W
- zářivkové svítidlo 2x58W
- zářivkové svítidlo 4x18W
- nouzové svítidlo s piktogramem směru úniku
- nouzové svítidlo

## LEGENDA MÍSTNOSTÍ 1.NP

| Č.M. | NÁZEV MÍSTNOSTI | PLOCHA m² | PODLAHA | Č.P. | POVRCH STĚN | PODHLED, STROP | SV.V. |
|---|---|---|---|---|---|---|---|
| 105 | Pivnice | | | | | | |
| 108 | Chodba | 5,76 | Keram. dlažba | | Keram. sokl v=100mm | Omítka | 3.21 |
| 111 | Kancelář | 8,93 | PVC-lišty | | Omítka | Omítka | 3.21 |
| 112 | Šatna | 5,3 | Keram. dlažba | | Keram. obklad v=1980mm | Omítka | -3.18 |
| 113 | Schodiště | 17,18 | Keram. dlažba | | Omítka | Omítka | 2.81 |
| 123 | Sklad | 3,74 | Keram. dlažba | P4 | Omítka | Omítka | 3.24 |
| 127a | Příjem zboží | 18,02 | Kamenná dlažba | P1 | Neomítnuté cihelné zdivo | | 3.15 |
| 127b | Chodba | 3,62 | Keram. dlažba | P2 | Omítka | Podhled SDK K1 | 2.30 |
| 177 | Sklad | 5,30 | Keram. dlažba | P2 | Omítka | Omítka | 2.76 |
| 178a | WC | 1,16 | Keram. dlažba | P3 | Keram. obklad v=2000mm | Omítka | 2.67 |
| 178b | Umývárna | 2,54 | Keram. dlažba | P3 | Keram. obklad v=2000mm | Omítka | 2.67 |
| 178c | Sprcha | 1,25 | Keram. dlažba | P3 | Keram. obklad v=2000mm | Omítka | 2.67 |
| 178d | Šatna | 9,52 | Keram. dlažba | P2 | Omítka | Omítka | 2.67 |
| 180 | Únikové schodiště | 18,60 | | | | | 2.40-3.04 |
| | | | | | | | |
| G1.01 | Chodba - zásobování | 4,76 | Keram. dlažba | P4 | | Podhled SDK K1 | 3.25 |
| G1.02 | Kancelář | 3,70 | Keram. dlažba | P4 | | Podhled SDK K1 | 3.24 |
| G1.03a | Umývárna | 1,37 | Keram. dlažba | P5 | Keram. obklad v=2000mm | Podhled SDK K2 | |
| G1.03b | WC | 1,03 | Keram. dlažba | P5 | Keram. obklad v=2000mm | Podhled SDK K2 | |
| G1.03c | WC | 1,97 | Keram. dlažba | P5 | Keram. obklad v=2000mm | Podhled SDK K2 | |
| G1.04 | Chodba | 13,56 | Kamenná dlažba | P1 | | Omítka | |
| G1.05 | Denní sklad | 11,84 | speciální podlaha | P6 | Keram. obklad v=2000mm | GASTROPODHLED | |
| G1.06 | Úklid | 1,71 | speciální podlaha | P6 | Keram. obklad v=2000mm | GASTROPODHLED | |
| G1.07 | Umývárna provozního nádobí | 12,68 | speciální podlaha | P6 | Keram. obklad v=2000mm | GASTROPODHLED | |
| G1.08 | Studená kuchyně, cukrárna | 27,72 | speciální podlaha | P6 | Keram. obklad v=2000mm | GASTROPODHLED | |
| G1.09 | Přípravna těsta | 6,93 | speciální podlaha | P6 | Keram. obklad v=2000mm | GASTROPODHLED | |
| G1.10 | Varna | 43,40 | speciální podlaha | P6 | Keram. obklad v=2000mm | GASTROPODHLED | |
| G1.11 | Ofis | 24,16 | speciální podlaha | P6 | Keram. obklad v=2000mm | GASTROPODHLED | |
| G1.12 | Umývárna stolního nádobí | 12,84 | speciální podlaha | P6 | Keram. obklad v=2000mm | GASTROPODHLED | |
| G1.13 | Sklad baru | 6,30 | Keram. dlažba | P2 | | GASTROPODHLED | |
| G1.14 | Jídelna pro zaměstnance | 29,61 | speciální podlaha | P7 | Ker. obklad za výdejem | Omítka | 3.25 |
| G1.15 | Sklad obalů | 1,40 | Kamenná dlažba | P1 | | | |
| G1.16 | Sklad odpadků | 3,03 | Kamenná dlažba | P1 | | | |
| | | | | | | | |
| | | | | | | | |

04


kiwi> a Gruner company
KIWI Investment & Consulting s.r.o.
Jeremeńkova 9, CZ-147 00 Praha 4
Telefon +420 241 432 804 Fax +420 413 241 430 571
info@kiwi.cz www.kiwi.cz
CSN EN ISO 9001

ANTA
GYMNASTICKÁ 2418/2, PRAHA 6
tel./fax: 283 89 15 70, E-mail: anta@anta.cz


| | |
|---|---|
| ARCHITEKTONICKÝ NÁVRH | |
| HIP: ing. arch. K. Moudrý | |
| ZODPOVĚDNÝ PROJEKTANT: Ing. Tomáš Veselý | PROJEKTANT č.dok.: Ing. Tomáš Veselý |
| INVESTOR: MZV ČR | STAVEBNÍ ÚŘAD |
| DATUM: 12/2014 | ČÍSLO ZAKÁZKY: 9 M 08 |
| FORMÁT: 4xA4 | MĚŘÍTKO: 1:50 |
| STUPEŇ DOKUMENTACE: PROVÁDĚCÍ PROJEKT | |
| PROFESE: ELEKTROINSTALACE | |
| ČÍSLO PŘÍLOHY: 1NP-S | ČÍSLO TISKU |

NÁZEV AKCE: REKONSTRUKCE KUCHYNĚ HOTELOVÉHO DOMU ČESKÝ DŮM MOSKVA

ČÁST: KUCHYNĚ | ETAPA

OBSAH: PŮDORYS KUCHYNĚ 1.NP - ELEKTROINSTALACE - OSVĚTLENÍ