


- LEGENDA**
- lebková trasa, hlavní trasa
 - lebková trasa, koncová – silové okruhy
 - lebková trasa, koncová – osvětlení
 - Okružní osvětlení 230Vac/10A, faz.1
 - Okružní osvětlení sériový, 230Vac/10A, faz.5
 - Okružní osvětlení sériový/okružní, 230Vac/10A, faz.6 / 6+6
 - stropní svidlo 2x28W
 - zděnkové svidlo 2x36W
 - zděnkové svidlo 1x58W
 - zděnkové svidlo 2x58W
 - zděnkové svidlo 4x18W
 - nouzové svidlo s pilogramem směru útoku
 - nouzové svidlo

LEGENDA MÍSTNOSTÍ 2.NP

C.M.	NÁZEV MÍSTNOSTI	PLŮCHA	PODLAHA	Č.P.	PORUCH. STĚN	PODHLAV. STROP	Č.P.	SV.
208	Průchod	2,25	Koberec-Bely	P6	Omlita			2,46-2,84
210	Dělní bar	78,12						2,82
211	Připravena	22,83	speciální podlaha	P6	Kerám. obklad v=2000mm	GASTROP-ODHLED		3,26
212	Kuchyně	2,61	Kerám. dlažba	P3	Omlita	Omlita		3,26
213	Kuchyně	8,64	Kerám. dlažba	P3	Omlita	Omlita		3,26
214	Sklad	3,35	Kerám. dlažba	P4	Omlita	Omlita		3,25
215	Sklad	3,38	Kerám. dlažba	P4	Omlita	Omlita		3,25
216	Sklad	11,53	Kerám. dlažba	P3	Omlita	Omlita		3,25
217a	Umývárna	1,95	Kerám. dlažba	P4	Kerám. obklad v=2000mm	Omlita		3,25
217b	WC	2,09	Kerám. dlažba	P4	Kerám. obklad v=2000mm	Omlita		3,25
280	Kuchyně	31,24	speciální podlaha	P6	Kerám. obklad v=2000mm	GASTROP-ODHLED		3,25
281	Kuchyně	32,38	speciální podlaha	P6	Kerám. obklad v=2000mm	GASTROP-ODHLED		3,25
282	Kuchyně	21,30	Nábit opytlákový	P70		Podhled SKA	K3	
283	Skupina VZT 1						K3	
284	Skupina VZT 2						K3	

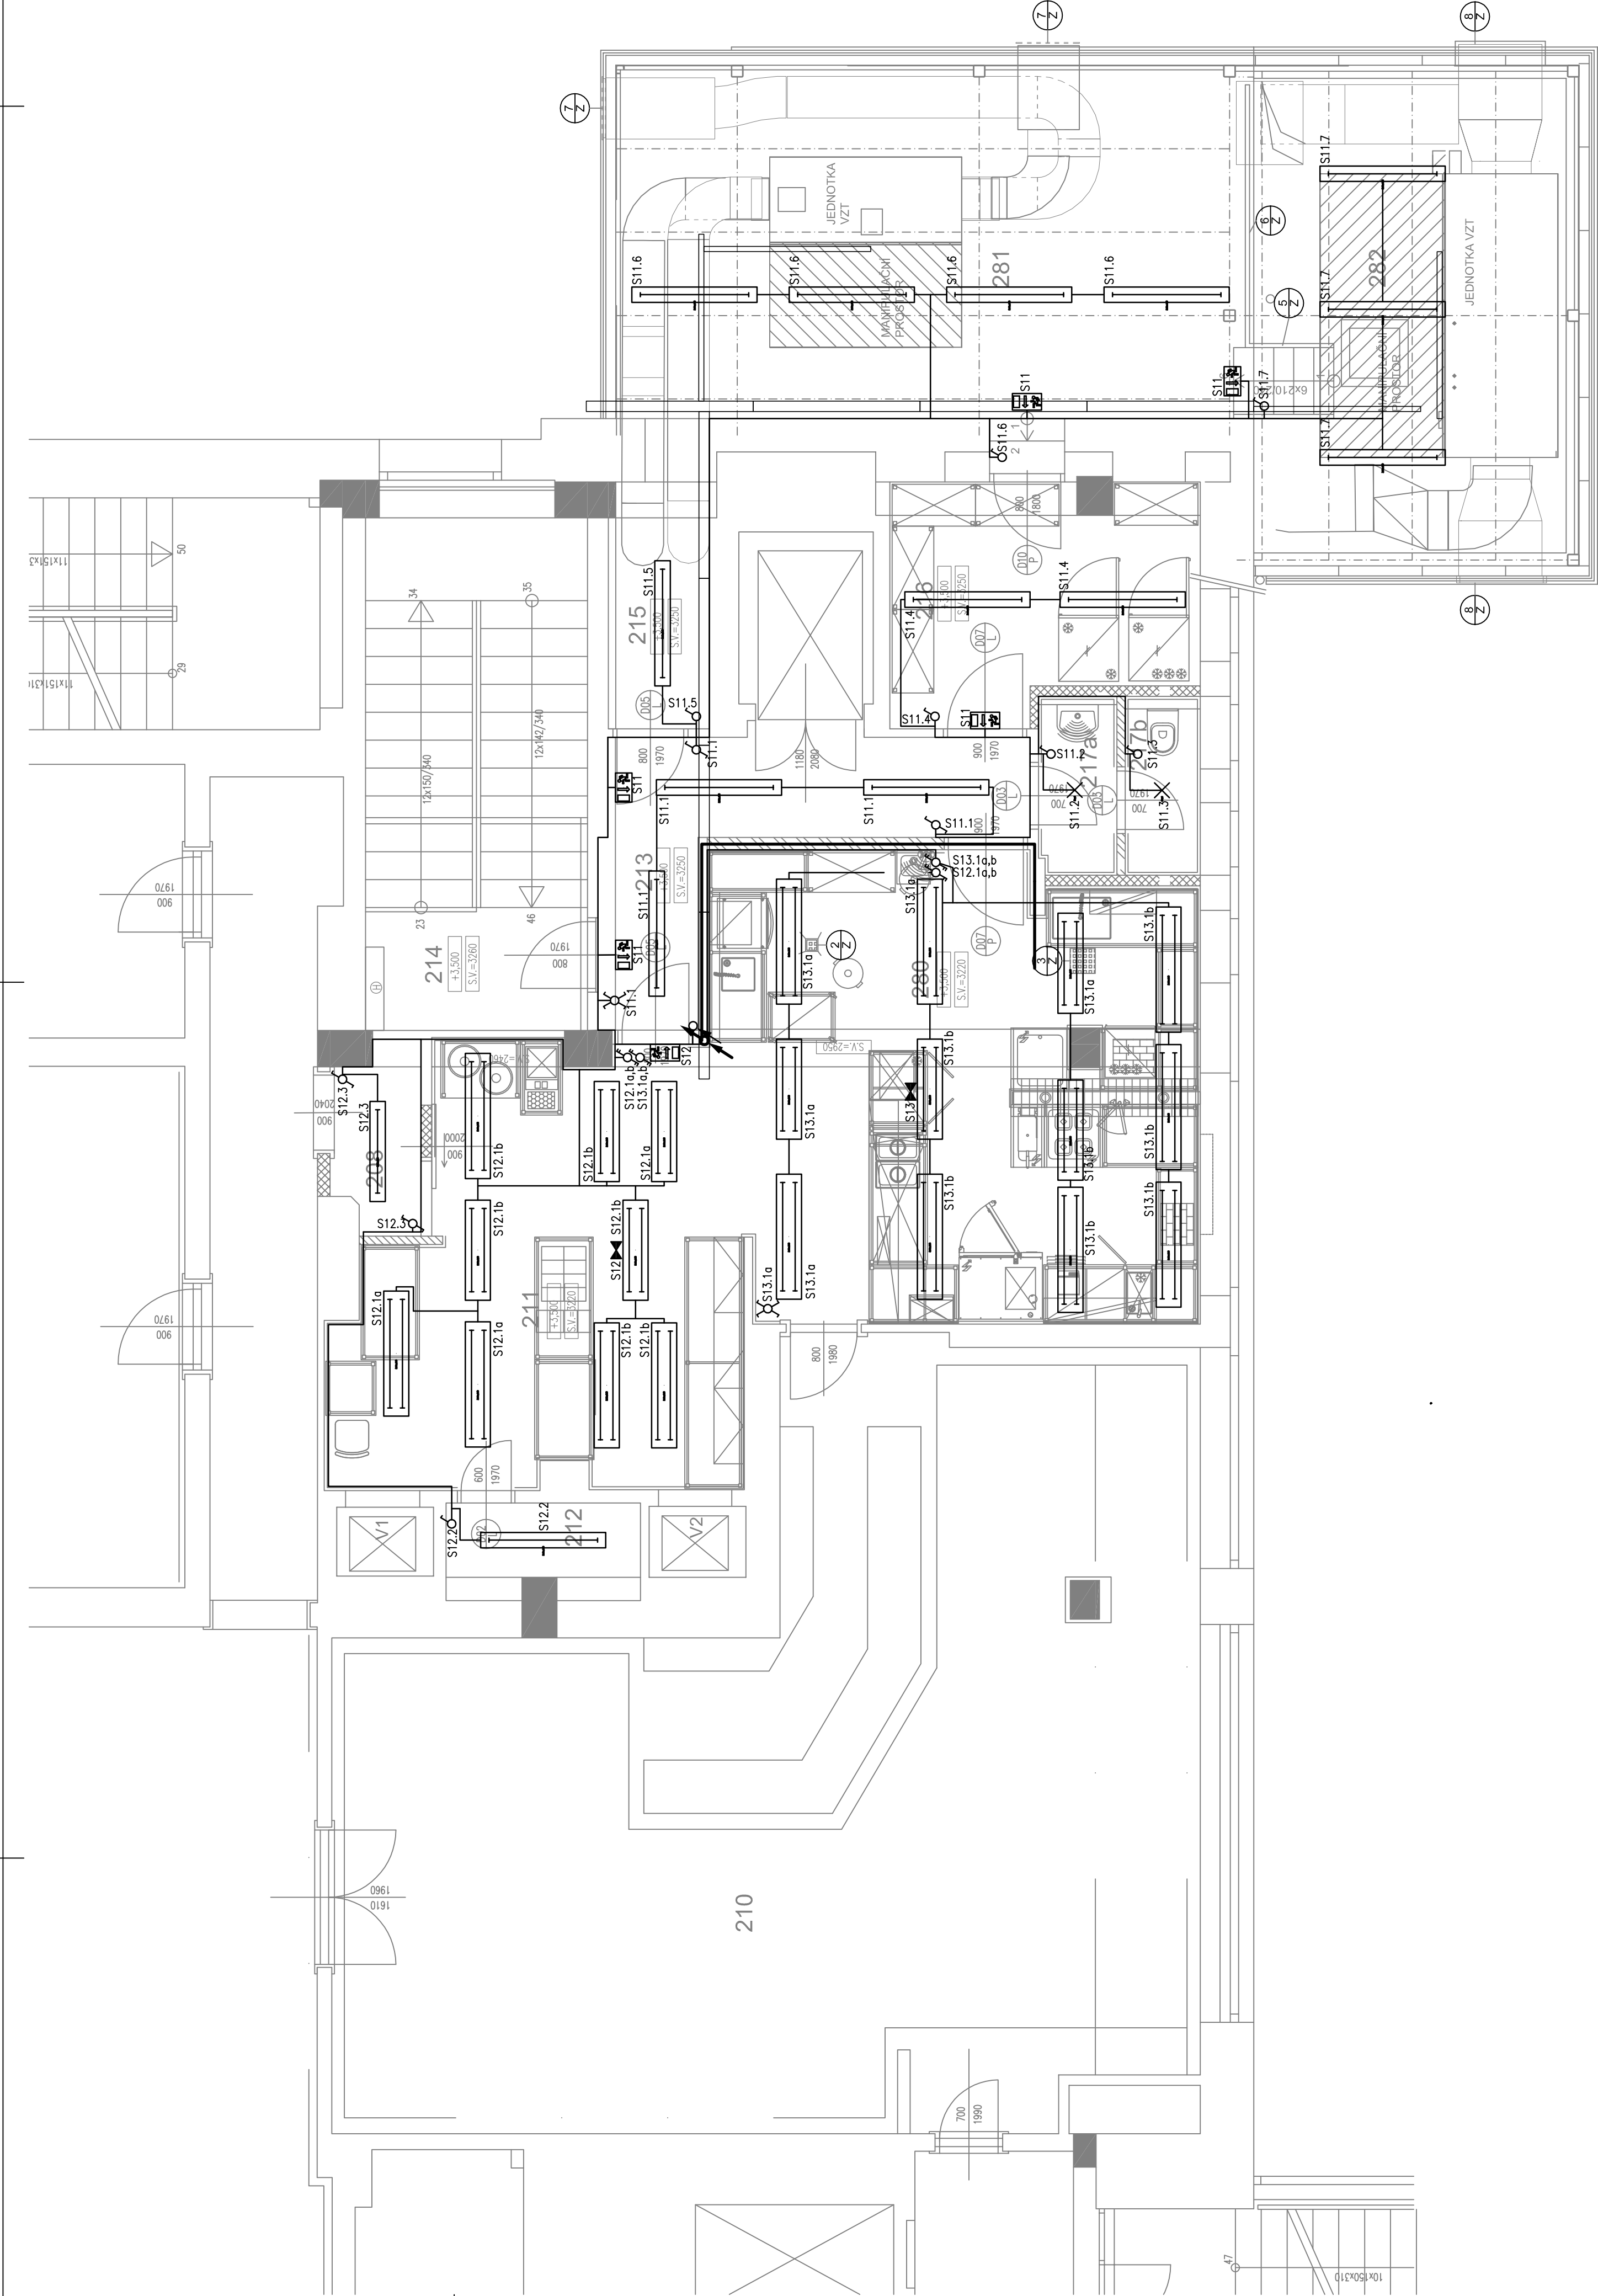



kiwi
a Gruner company

HWI Investment & Consulting s.r.o.
IČ: 252 28 12 31
IČ DPH: CZ0252281231
Tulovské nám. 10, 150 00 Praha 5
Tel: +420 254 432 864 Fax: +420 413 241 430 E: info@hwic.cz
www.hwic.cz
CZ0252281231

ARCHITEKTONICKÝ NÁVRH

HP

Ing. arch. K. Moudrý

ZOPOVĚRNÝ PROJEKTANT

Ing. Tomáš Veselý

INVESTOR

MZV ČR

GYMNASTICKÁ 2418/2, PRAHA 6
161 00, 283 81 15, E-mail: an@anagat.cz

DATUM

12/2014

ČÍSLO ZÁKAZKY

9 M 08

FORMÁT

4x A4

1:50

STUPĚŇ DOKUMENTACE

PROVÁDĚCÍ PROJEKT

PROJESE

ELEKTRONINSTALACE

ČÍSLO PRÁČKY

ČÍSLO TISKU

2NP-S

NAZEV AKCE

REKONSTRUKCE KUCHYNĚ HOTELOVÉHO DOMU

ČÁST

KUCHYNĚ

ETAPA

ČÍSLO

2NP-S