

- LEGENDA

•

Krabice pro připojení světelné korce, zapuštěná, IP44, v=200

⚡

Výběr 3f. kabele, zapuštěná, IP44, umístění na zdi, v=1500

🔌

Ochranný panel VZT – oddělovací VZT,

⚡

Zásuvka jednotlivá, zapuštěná, IP44,

⚡

Zásuvka trojzátová, zapuštěná, IP44, 3x230/400, PE, N, 16A (přelohová)

⚡

přívod elektrického kabelu

⚡

v trubce ve zdi nebo v podlaží

⚡

krabice propojování, KT250, KT125

⚡

Výběr kabelů pro kabelový systém

⚡

v podlaží nebo v krabici pod dřezem,

⚡

vč. ochranný útlum pod obkladem k baterii

⚡

Kabel EPS – stojací přímistěné

⚡

číslo EPS / číslo

⚡

Signálka čísla EPS

⚡

Dxx

⚡

Datová zásuvka

⚡

kabelová trasa, hlavní trasa


⚡

kabelová trasa, koncová – síťové okruhy

⚡

kabelová trasa, koncová – osvětlení
- LEGENDA MÍSTNOSTÍ 2.NP

C.M.	NÁZEV MÍSTNOSTI	PLŮCHA	PODLAŽIA	Č.P.	PORUCH STĚN	PODHLAV STROP	Č.P.	SV
208	Představa	2,25	Koberec-Bely	P6	Omlita			2,46-2,84
210	Dřevit bar	76,12		P6	Omlita			2,82
211	Připravena	22,63	speciální podlaha	P6	Kerám. obklad v=200mm	GASTROP-ODHLED		3,26
212	Konora	2,61	Kerám. dlažba	P3	Omlita			3,26
213	Konora	8,63	Kerám. dlažba	P3	Omlita			3,26
214	Konora	3,35	Kerám. dlažba	P3	Omlita			3,26
215	Sklad	3,58	Kerám. dlažba	P4	Omlita			3,25
216	Sklad	11,53	Kerám. dlažba	P3	Omlita			3,25
217a	Umývárna	1,95	Kerám. dlažba	P4	Kerám. obklad v=200mm	Omlita		3,25
217b	WC	2,09	Kerám. dlažba	P4	Kerám. obklad v=200mm	Omlita		3,25
280	Kuchyně	31,24	speciální podlaha	P6	Kerám. obklad v=200mm	GASTROP-ODHLED		
281	Kuchyně	32,36	speciální podlaha	P6	Kerám. obklad v=200mm	GASTROP-ODHLED		
282	Kuchyně	32,36	speciální podlaha	P6	Kerám. obklad v=200mm	GASTROP-ODHLED		
283	Schopna VZT 2	21,36	Náhr. dřevotřískový	P70				

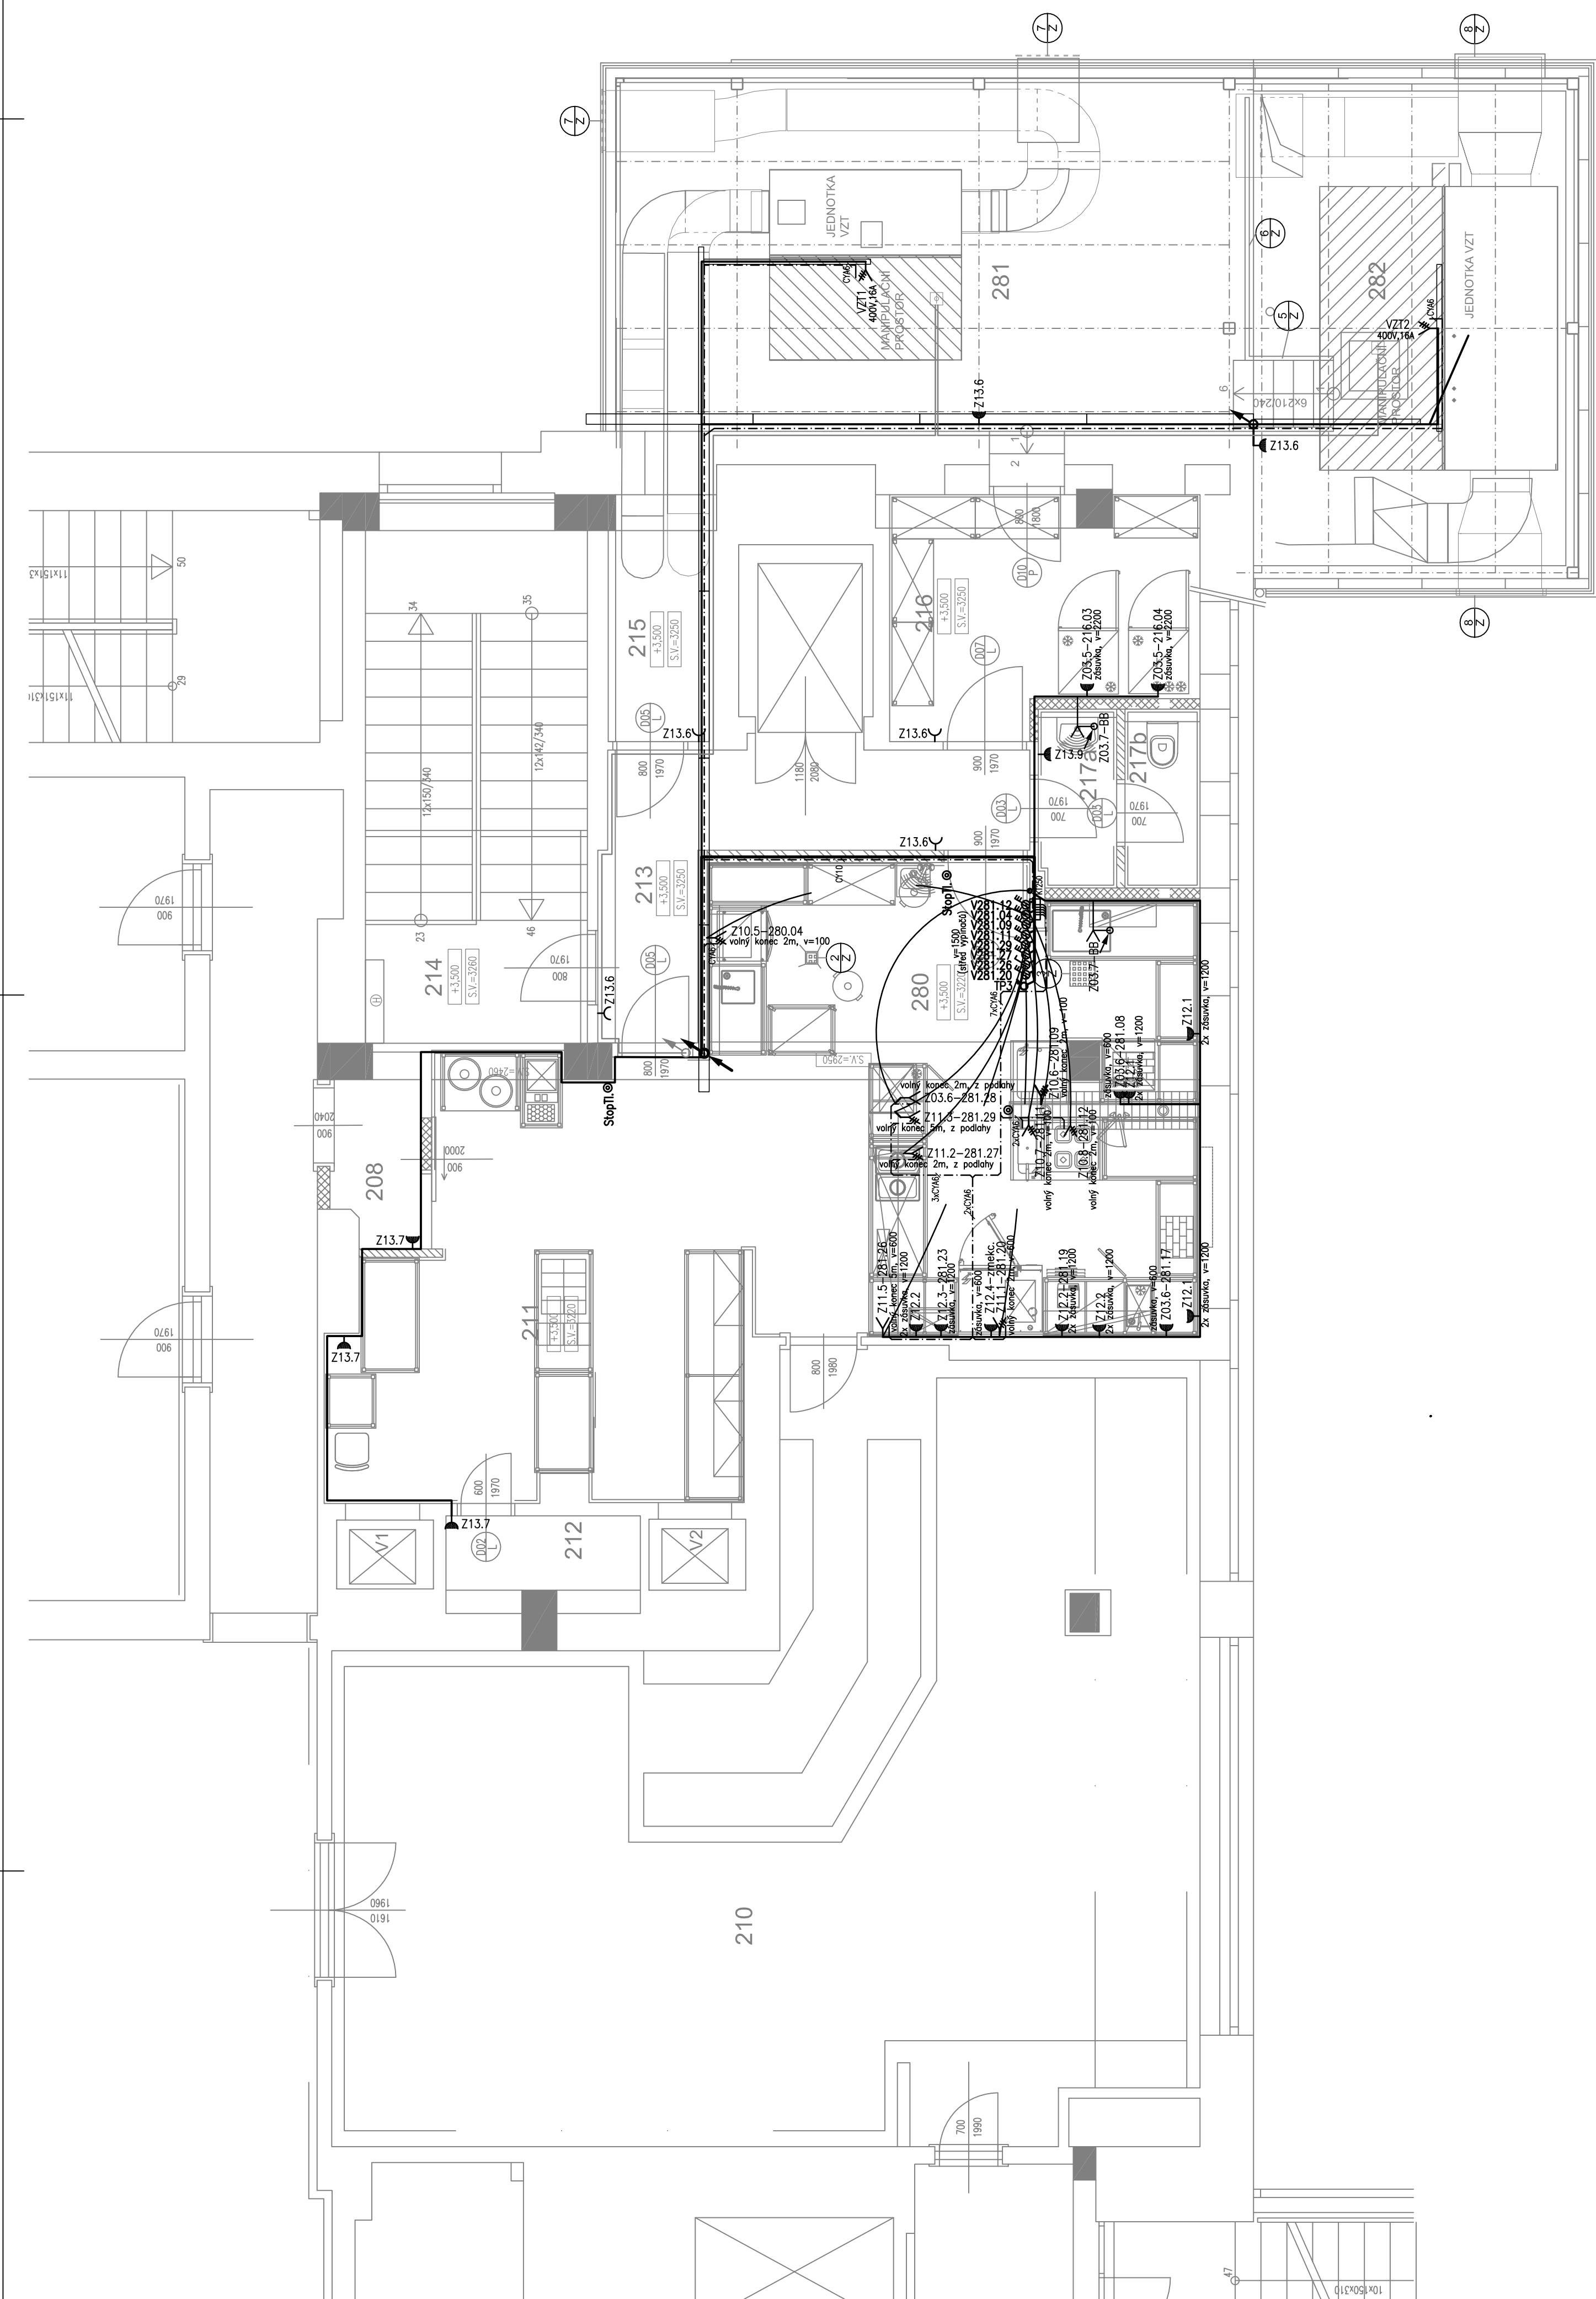

kiwi

a Gruner company

KWI Investment & Consulting s.r.o.

Právní zástupce: Ing. Karel Moudrý

Telefon: +420 241 432 864 Fax: +420 413 241 430 571

Projekce: www.kwi.cz

Číslo: 100/100/001

ARCHITEKTONICKÝ NÁVRH	ARCHITEKT	Ing. arch. K. Moudrý
HP	ZOPOVĚDNÝ PROJEKTANT	Ing. Tomáš Veselý
INVESTOR	MZV ČR	STAVEBNÍ ÚŘAD
NÁZEV AKCE	REKONSTRUKCE KUCHYNĚ HOTELOVÉHO DOMU	ČESKÝ DŮM MOSKVA
ČÁST	KUCHYNĚ	ETAPA
ČÍSLO	PUDORYS KUCHYNĚ 2.NP - ELEKTROINSTALACE - SILNOPROUD	2NP-Z

GYMNASISTICKÁ 2418/2, PRAHA 6	GYMNASISTICKÁ 2418/2, PRAHA 6
10. října 2013 8:15:10 E-mail: anag@anag.cz	10. října 2013 8:15:10 E-mail: anag@anag.cz
DATUM	12/2014
ČÍSLO ZÁKAZY	9 M 08
FORMÁT	4x A4
STUPĚN DOKUMENTACE	PROVÁDĚCÍ PROJEKT
PROJESE	ELEKTROINSTALACE
ČÍSLO PRŮLOHY	ČÍSLO TISKU