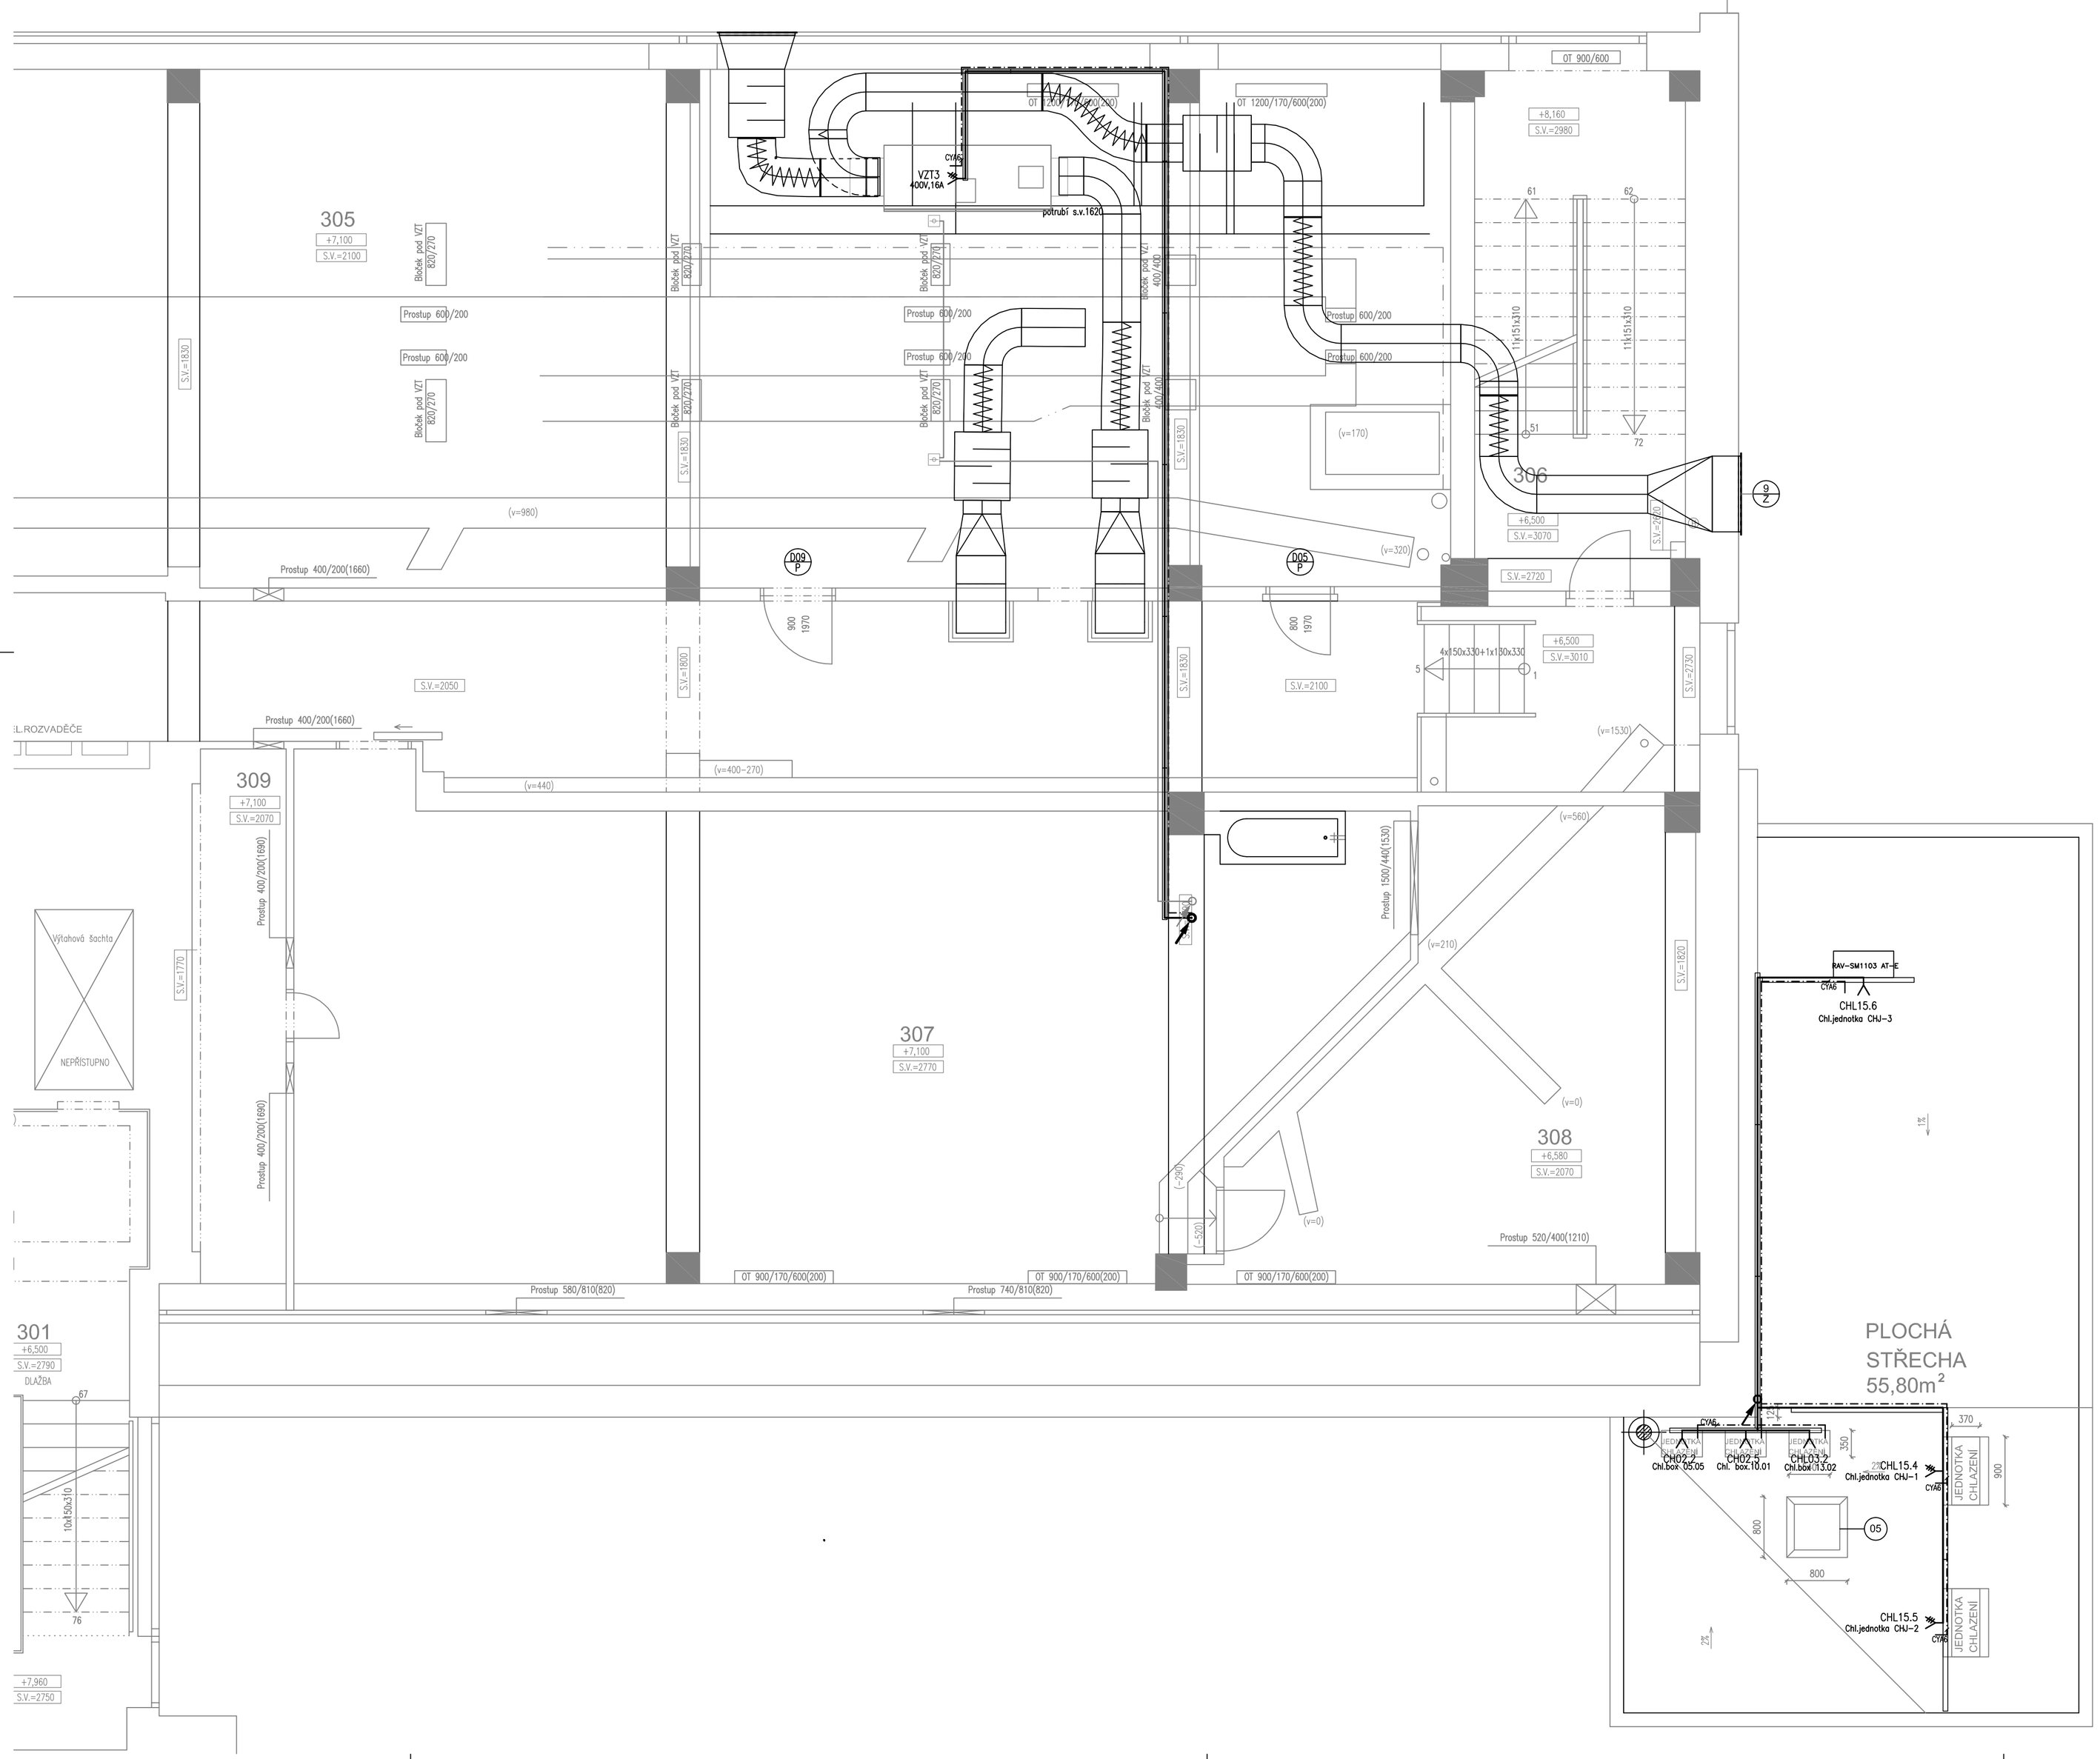


## LEGENDA

- Krabice pro připojení volného konce, zapuštěná, IP44, v=200
- Vypínač 3f vývodu, zapuštěný, IP44, umístění na zdi, v=1500
- **Ovládací panel VZT – dodávka VZT,**
- Zásuvka jednofázová, zapuštěná, IP44,
- Zásuvka trojfazová, zapuštěná, IP44, 3x230/400, PE, N, 16A (pětikolíková)
- Vxx — přívod ohebným kabelem v trubce ve zdi nebo v podlaze (Zyy-xx)
- KT250 KT125 — krabice pospojování, KT250, KT125
- BB.1 — Vývod napájení pro bezdotyk. baterii v podhledu nebo v krabici IP66 pod dřezem, vč. chráničky uložené pod obkladem k baterii s kabelem CMSM 2x1,5
- xx/yy — Čidlo EPS – stávající přemístěné (linka / čidlo)
- xx/yy — Signálka čidla EPS
- Dxx — Datová zásuvka
- kabelová trasa, hlavní trasa
- kabelová trasa, koncová – silové okruhy
- kabelová trasa, koncová – osvětlení
- Ovladač osvětlení 230Vac/10A, řaz.1
- Ovladač osvětlení sériový, 230Vac/10A, řaz.5
- Ovladač osvětlení střídavý/dvojitý, 230Vac/10A, řaz.6 / 6+6
- stropní svítidlo 2x26W
- zářivkové svítidlo 2x36W
- zářivkové svítidlo 1x58W
- zářivkové svítidlo 2x58W
- zářivkové svítidlo 4x18W

04


kiwi a Gruner company
KIWI Investment & Consulting s.r.o.
Jeremenkova 9, CZ-147 00 Praha 4
Telefon +420 241 432 804 Fax +420 413 241 430 571
info@kiwi.cz www.kiwi.cz
CSN EN ISO 9001


| | | | |
|---|---|---|---|
| ARCHITEKTONICKÝ NÁVRH | | GYMNASTICKÁ 2418/2, PRAHA 6<br>tel./fax: 283 89 15 70, E-mail: anta@anta.cz | |
| HIP<br>ing. arch. K. Moudrý | | | |
| ZODPOVĚDNÝ PROJEKTANT<br>Ing. Tomáš Veselý | PROJEKTANT č.dok.<br>Ing. Tomáš Veselý | DATUM<br>12/2014 | ČÍSLO ZAKÁZKY<br>9 M 08 |
| INVESTOR<br>MZV ČR | STAVEBNÍ ÚŘAD | FORMÁT<br>4xA4 | MĚŘÍTKO<br>1:50 |
| NÁZEV AKCE<br>REKONSTRUKCE KUCHYNĚ HOTELOVÉHO DOMU<br>ČESKÝ DŮM MOSKVA | | STUPEŇ DOKUMENTACE<br>PROVÁDĚCÍ PROJEKT | |
| | | PROFESE<br>ELEKTROINSTALACE | |
| ČÁST<br>KUCHYNĚ | ETAPA | ČÍSLO PŘÍLOHY<br>3NP-Z | ČÍSLO TISKU |
| OBSAH<br>PŮDORYS KUCHYNĚ 3.NP - ELEKTROINSTALACE - SILNOPROUD | | | |