


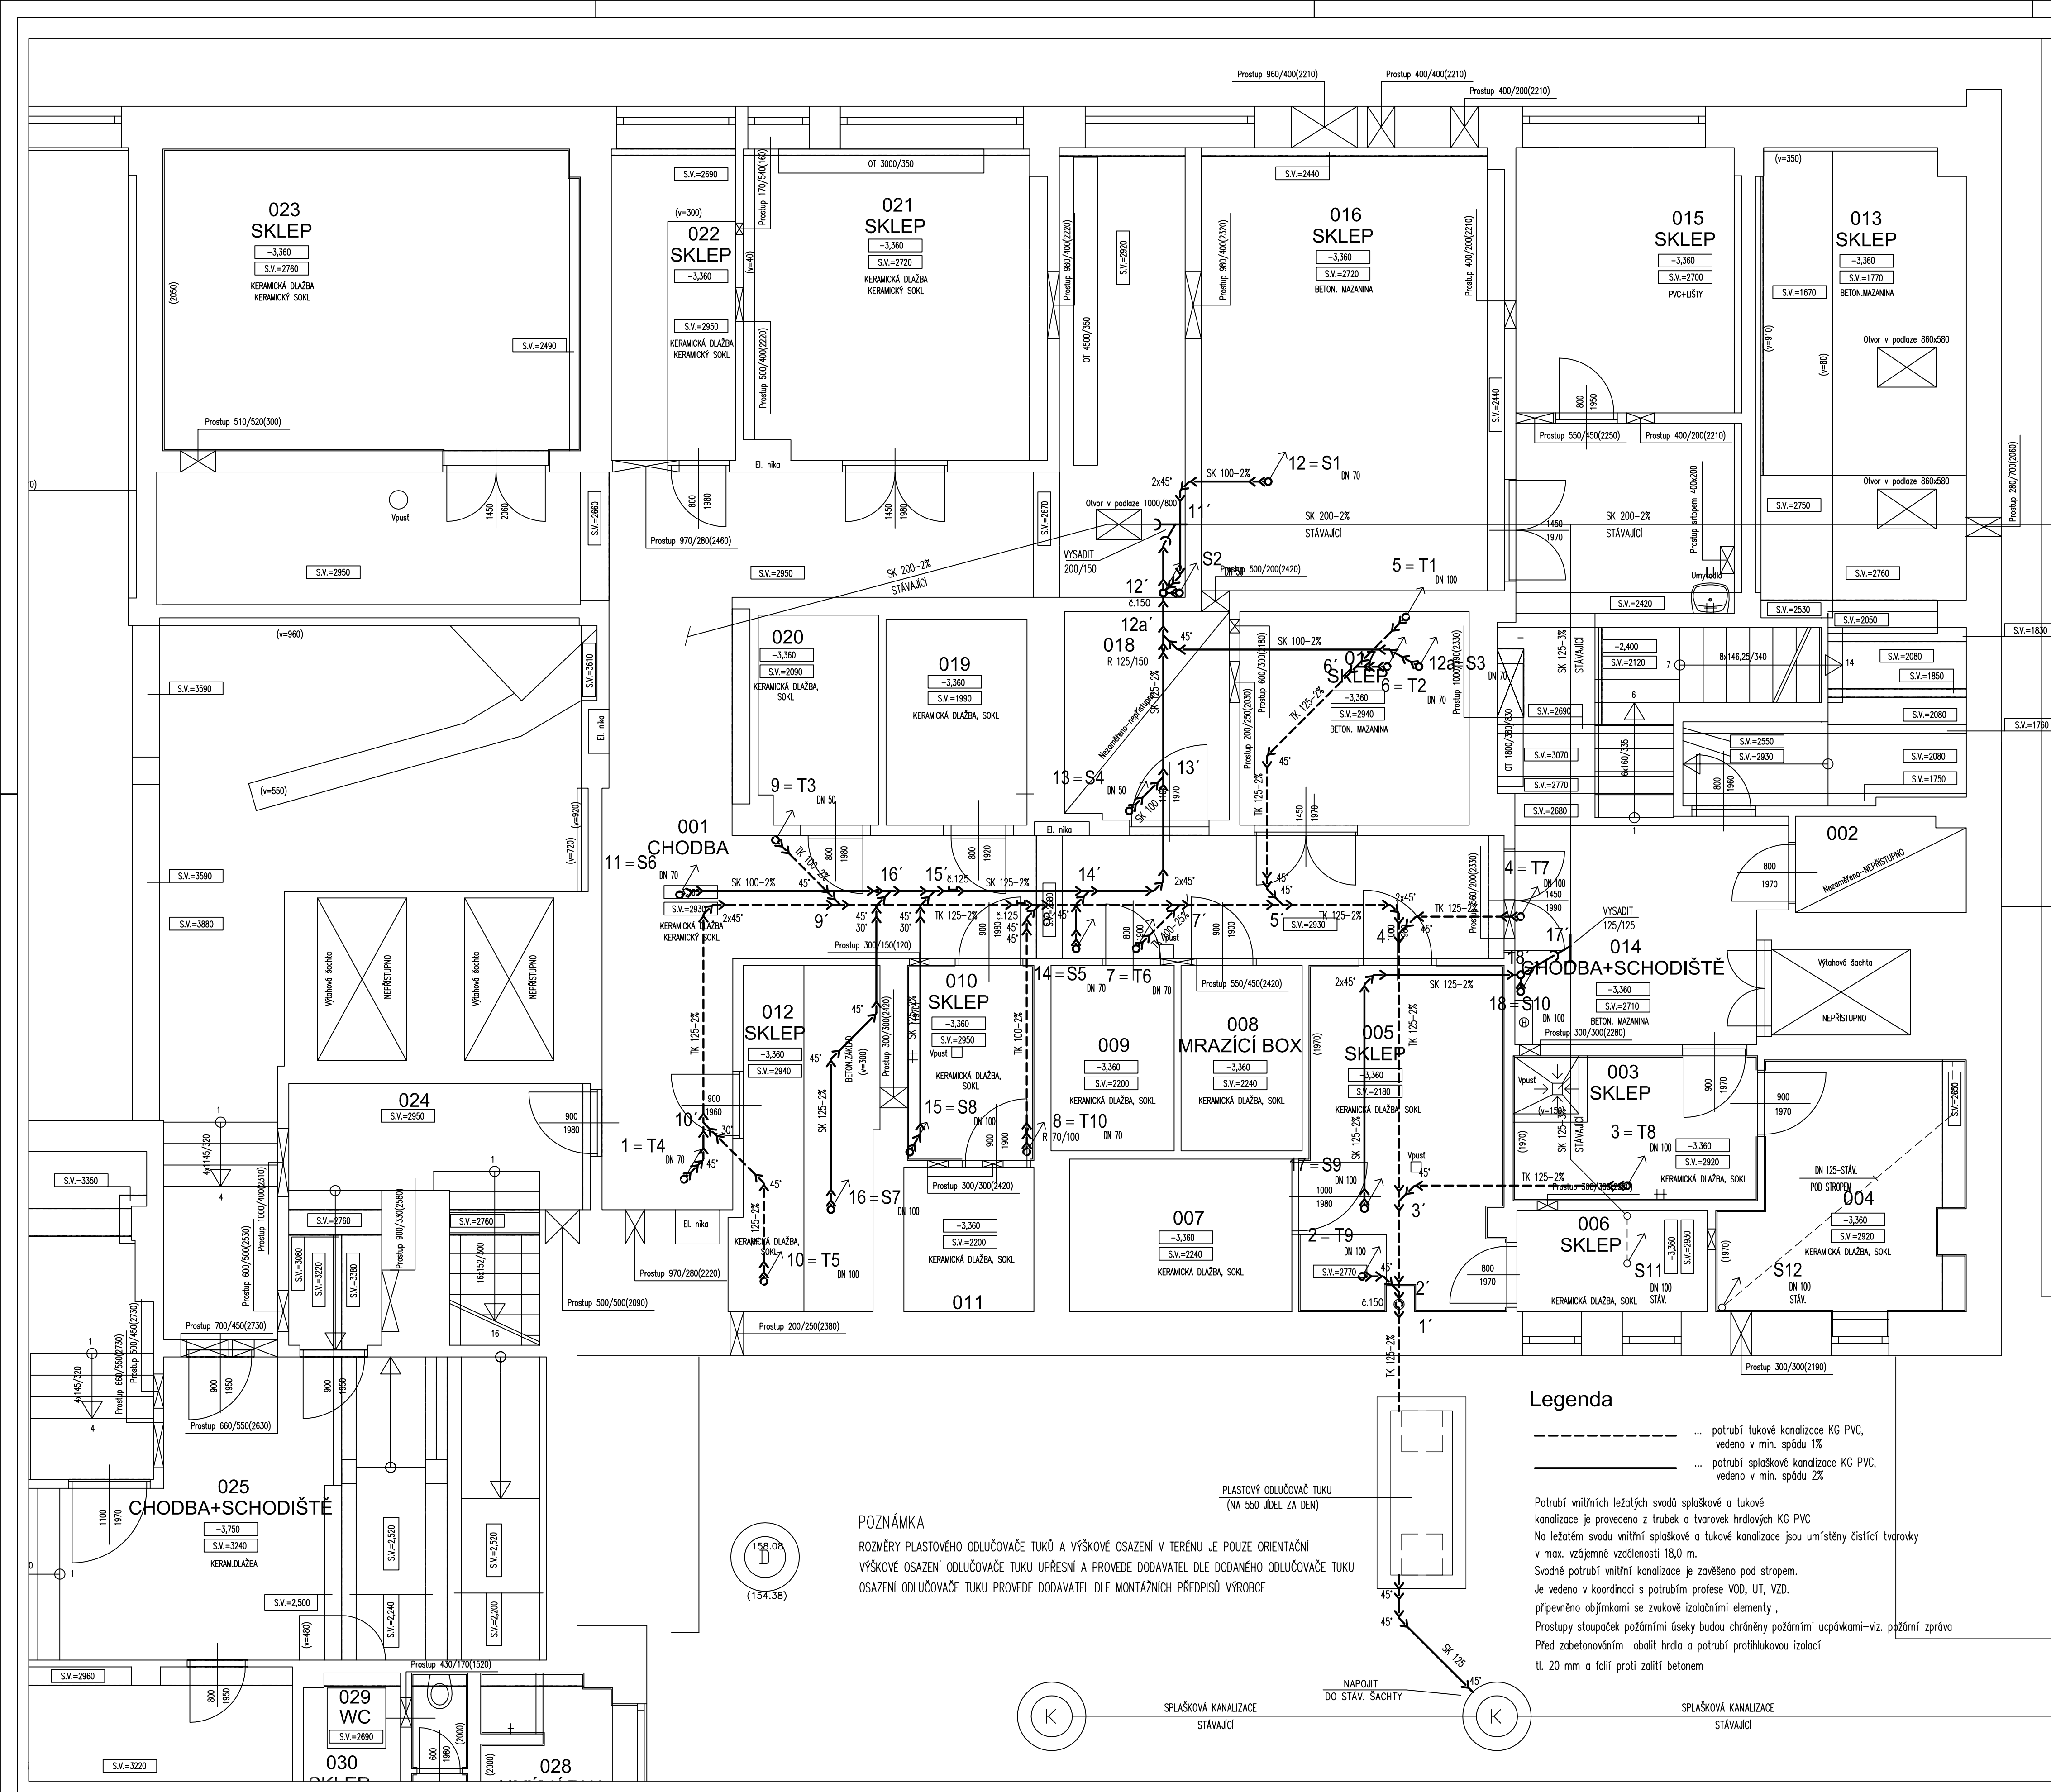

LEGENDA MÍSTNOSTÍ 1.PP						
Č.M.	NÁZEV MÍSTNOSTI	PLOCHA m ²	PODLAHA	POVRCH STĚN	PODHLAD, STROP	S.V.V.
001	Chodba	73,82	Keram. dlažba	Keram. sokl v=110mm, omítka	Omítka	2,93
002	Nezaměřeno-nepřístupno	-	-	-	-	-
003	Sklep	7,56	Keram. dlažba	Keram. sokl, omítka	Omítka	2,92
004	Sklep	12,15	Keram. dlažba	Keram. sokl, omítka	Omítka	2,92
005	Sklep	14,53	Keram. dlažba	Keram. sokl, omítka	SDK podhled	2,18
006	Sklep	4,11	Keram. dlažba	Keram. sokl, omítka	Omítka	2,93
007	Mrazicí box	7,21	PVC	PVC	PVC	2,24
008	Mrazicí box	4,80	PVC	PVC	PVC	2,24
009	Mrazicí box	4,90	PVC	PVC	PVC	2,22
010	Sklep	5,27	Keram. dlažba	Keram. sokl, omítka	Omítka	2,95
011	Mrazicí box	4,01	PVC	PVC	PVC	2,22
012	Sklep	10,16	Keram. dlažba	Keram. sokl, omítka	Omítka	2,94
013	Sklep	28,72	Betonová mazanina	Omítka	Omítka	1,77-2,76
014	Chodba+schodiště	31,22	Betonová mazanina	Omítka	Omítka	2,71
015	Sklep	12,74	PVC+hlstý	Pmítka	Omítka	2,70
016	Sklep	28,60	Betonová mazanina	Omítka	Omítka	2,72
017	Sklep	10,45	Betonová mazanina	Omítka	Omítka	2,94
018	Nezaměřeno-nepřístupno	-	-	-	-	-
019	Mrazicí box	6,20	PVC	PVC	PVC	1,99
020	Mrazicí box	5,31	PVC	PVC	PVC	2,09
021	Sklep	19,93	Keram. dlažba	Keram. sokl, omítka	Omítka	2,72
022	Sklep	8,26	Keram. dlažba	Keram. sokl, omítka	Omítka	2,69-2,95
023	Sklep	26,86	Keram. dlažba	Keram. obklad v=2050mm	Omítka	2,76
024	Chodba+schodiště	13,20	Keram. dlažba	Omítka	Omítka	2,95
025	Chodba+schodiště	112,62	Keram. dlažba	Omítka	Omítka	2,14-3,24
026	Chodba	28,15	Betonová stěrka	Omítka	Omítka	2,69
027	Šatna	29,38	PVC+hlstý	Keram. obklad v=1370mm	Omítka	2,69
028	Umývárna	6,49	Keram. dlažba	Keram. obklad v=2000mm	Omítka	2,67
029	WC	1,15	Keram. dlažba	Keram. obklad v=2000mm	Omítka	2,69
030	Sklep	4,76	Betonová stěrka	Omítka	Omítka	2,68
031	Chodba	8,60	Betonová stěrka	Omítka	Omítka	2,25-3,35
032	Elektronozvona	12,87	Betonová stěrka	Omítka	Omítka	2,8-3,29
033	Fitnesscentrum	95,57	Koberec	Omítka	Omítka	2,66
034	Stolní tenis	38,32	Koberec	Omítka	Omítka	2,65
035	Strojovna VZT	30,51	Betonová mazanina	Omítka	Omítka	3,28
036	Sklad	11,32	Beton+nátlér	Omítka	Omítka	3,21
037	Šatna	28,58	Beton+nátlér	Omítka	Omítka	3,21
038	Strojovna VZT	10,21	Beton+nátlér	Omítka	Omítka	3,22
039	Vzduchová komora	5,55	Betonová mazanina	Omítka	Omítka	11,0
040	El. Rozvodna	25,32	Betonová mazanina, Teracco	Omítka	Omítka	2,35-3,23
041	Dílky, sklady	41,60	Betonová mazanina	Omítka	Omítka	2,70
042	Dílky, sklady	137,10	Betonová mazanina	Omítka	Omítka	2,68
043	Chodba+schodiště	174,35	Betonová mazanina	Omítka	Omítka	2,62-2,69
044	Dílky, sklady	28,11	Betonová mazanina	Omítka	Omítka	2,67
045	Dílky, sklady	31,51	Betonová mazanina	Omítka	Omítka	2,67
046	Sklad	4,70	Betonová mazanina	Omítka	Omítka	2,64
047	Sklad	6,47	PVC+hlstý	Omítka	Omítka	2,68
048	Dílky, sklady	36,27	Betonová mazanina	Omítka	Omítka	2,68
049	Dílky, sklady	7,81	Betonová mazanina	Omítka	Omítka	2,62
050	Dílky, sklady	24,29	PVC+hlstý	Keram. obklad v=1520mm	Omítka	2,66
051	WC	12,85	Keram. dlažba	Keram. obklad v=2000mm	Omítka	2,65
052	Umývárna	8,43	Keram. dlažba	Keram. obklad v=2000mm	Omítka	2,65
053	Dílky, sklady	33,02	PVC+hlstý	Omítka	Omítka	2,66
054	Dílky, sklady	25,72	PVC+hlstý	Omítka	SDK podhled	2,05-2,66
055	Dílky, sklady	45,19	Betonová mazanina	Omítka	Omítka	2,65
056	Dílky, sklady	65,06	Betonová mazanina	Omítka	Omítka	2,68
057	Dílky, sklady	15,44	Betonová mazanina	Omítka	Omítka	1,39-2,80
058	Dílky, sklady	31,33	Betonová mazanina	Omítka	Omítka	2,66
059	Závěř	5,81	Dlažba Teracco	Omítka	Omítka	2,66
060	Větrací ošach	41,60	Betonová mazanina	Omítka	Omítka	1,86
061	Strojovna VZT	125,71	Betonová mazanina	Omítka	Omítka	3,86
062	Kotelna	128,44	Betonová mazanina	Omítka	Omítka	3,88
063	Nezaměřeno-nepřístupno	-	-	-	-	-

SCHEMA OBJEKTU
MER.: 1:2000

±0,000 = 159,130 m n.m. (MÍSTNÍ VÝŠKOVÝ SYSTÉM)

ARCHITEKTONICKÝ NÁVRH	PROJEKTOVATEL	PROJEKTOVATEL	PROJEKTOVATEL
HP	ing. arch. K. Moudrý	ing. Zdeněk Zimmer	ing. Zdeněk Zimmer
ZODPOVĚDNÝ PROJEKTOVATEL	ing. Zdeněk Zimmer	ing. Zdeněk Zimmer	ing. Zdeněk Zimmer
INVESTOR	MZV ČR	STAVEBNÍ ÚŘAD	STAVEBNÍ ÚŘAD
NÁZEV ADR	REKONSTRUKCE KUCHYNE HOTELOVÉHO DOMU	PROJEKT	PROJEKT
PROJEKT	ČESKÝ DŮM MOSKVA	ZODPOVĚDNÝ PROJEKTOVATEL	ZODPOVĚDNÝ PROJEKTOVATEL
OBJEKT	ZDRAVOTNÍ TECHNIKA	PROJEKT	PROJEKT
OBJEKT	PUDOVYS 1.PP - KANALIZACE	PROJEKT	PROJEKT

SYNAPTICKÁ 2418/22	PRÁVA 6
14.10.2013 15.10.2013	E-mail: zimmer@seznam.cz
12/2014	9.11.2014
FORMÁT	1:50
STUPEŇ DOKUMENTACE	DPS
PROJEKT	ZDRAVOTNÍ TECHNIKA
PROJEKT	PROJEKT
3	3