



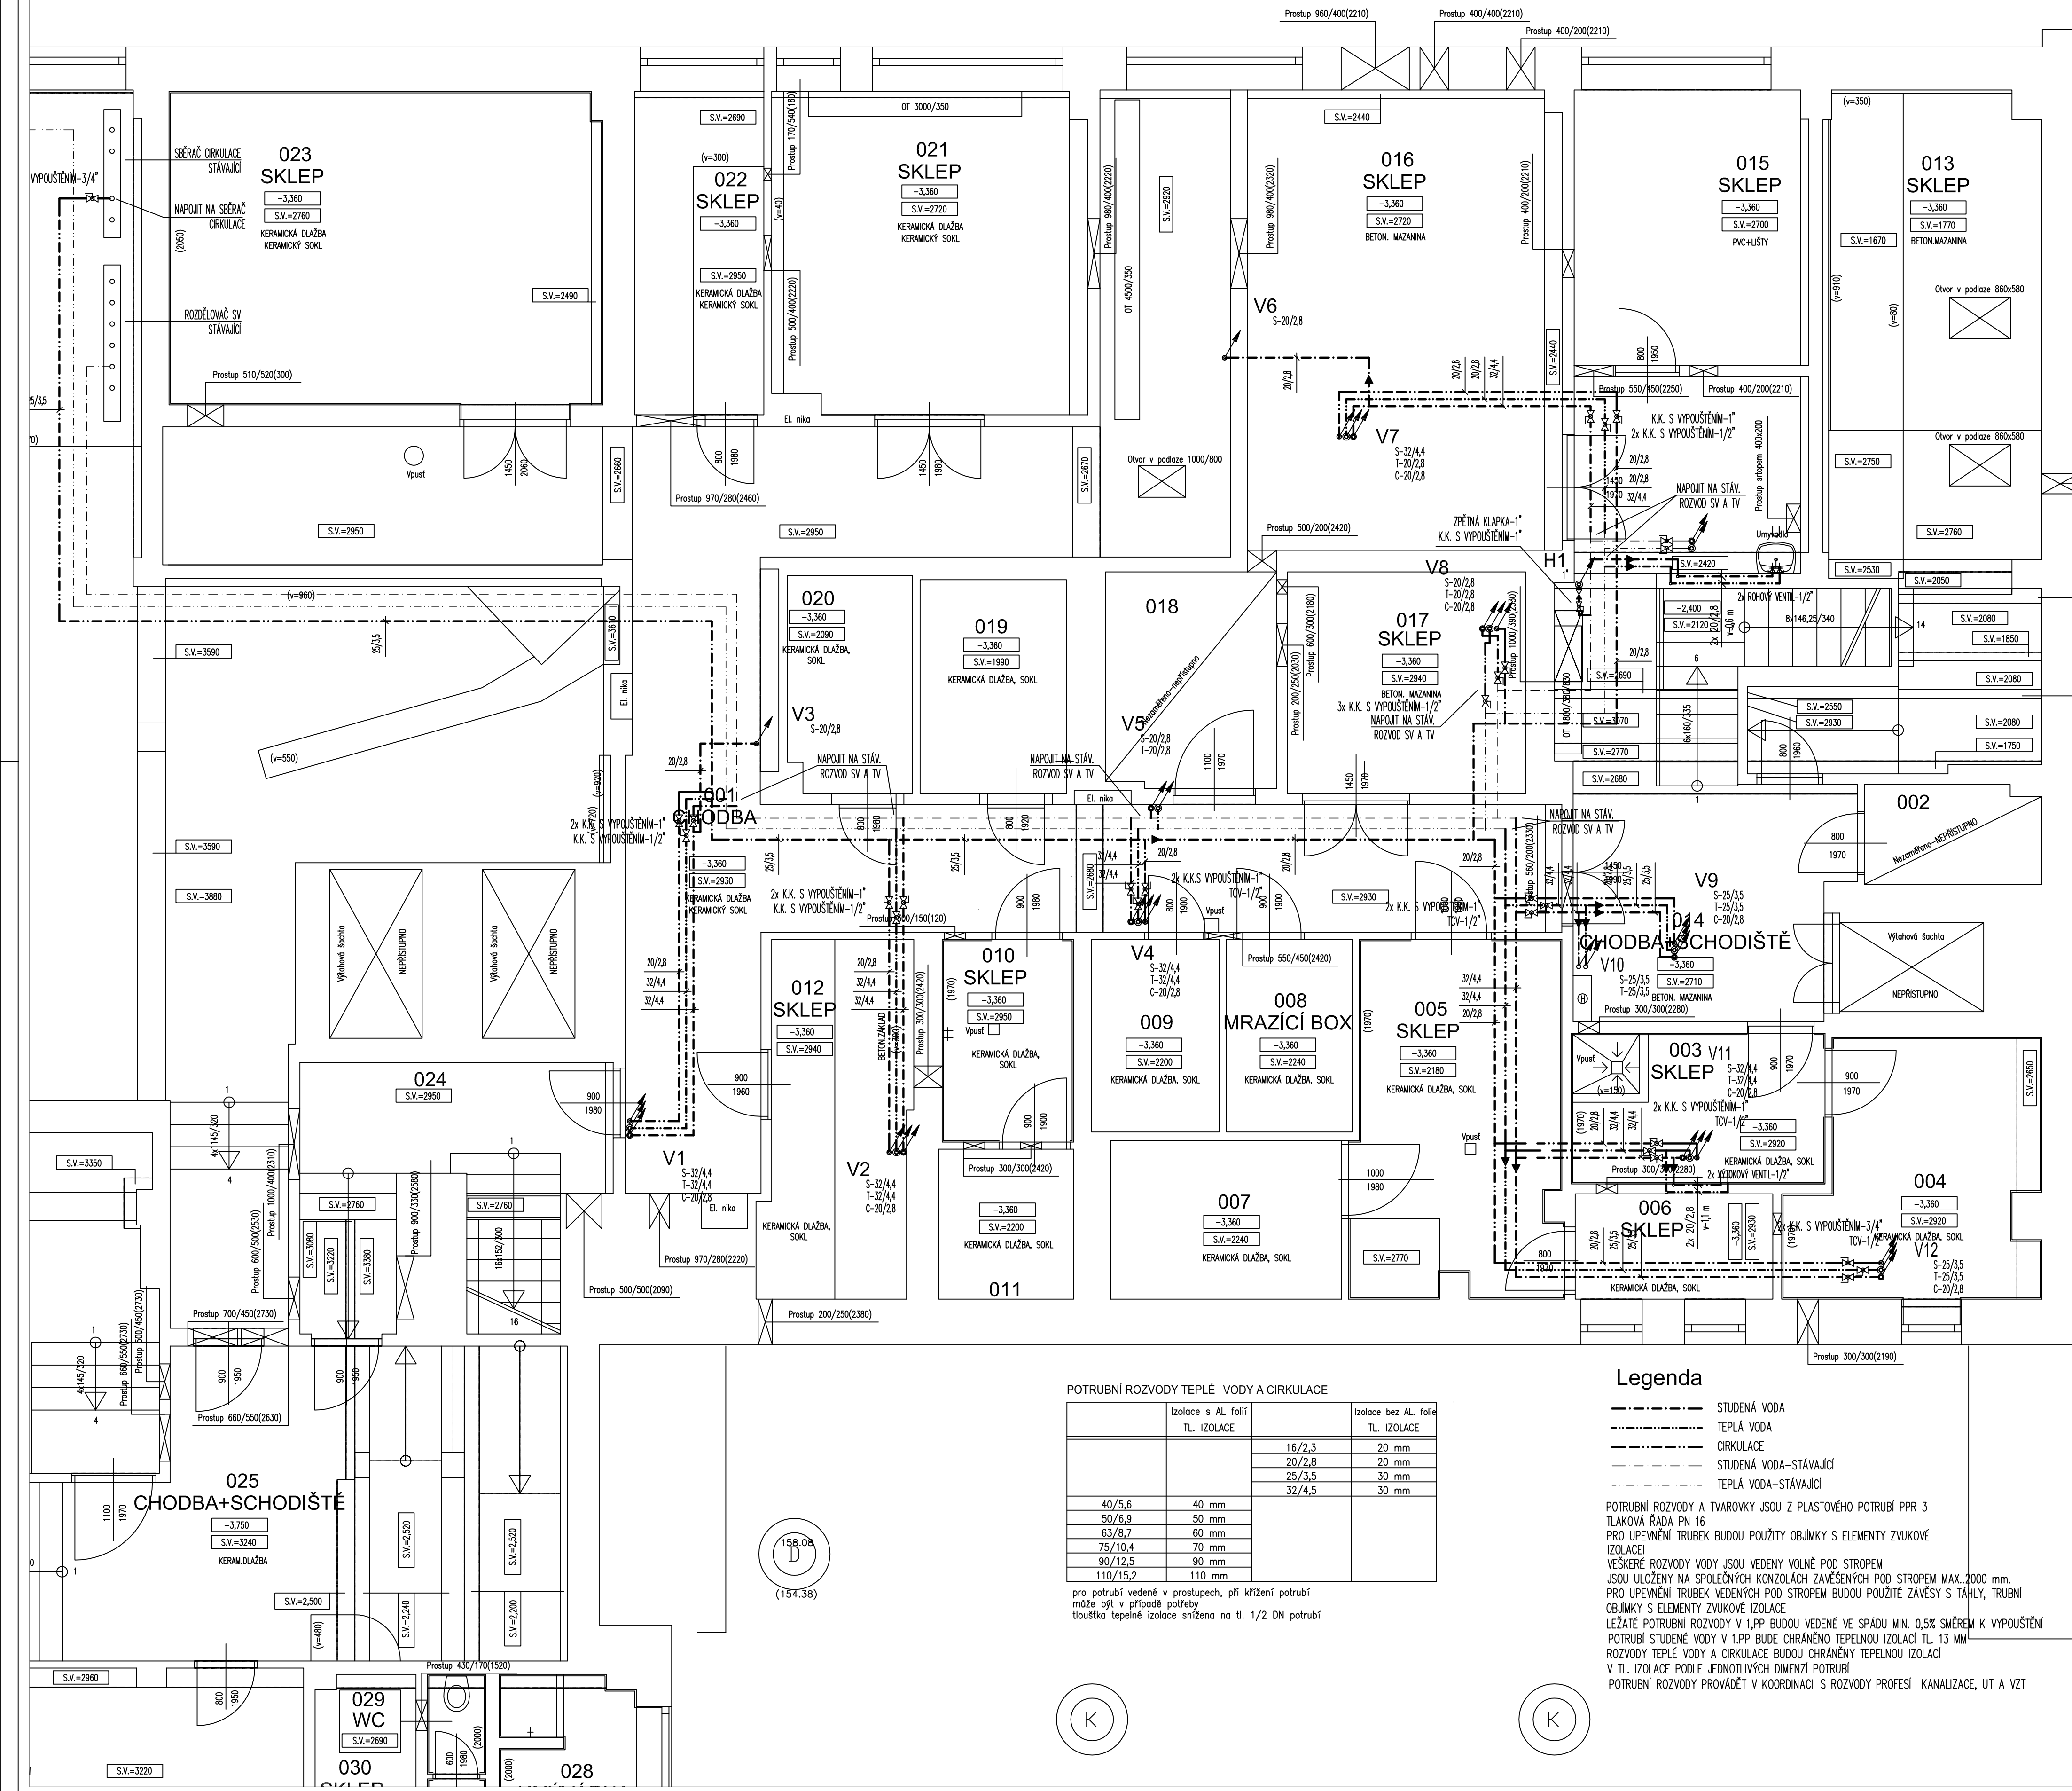

## LEGENDA MÍSTNOSTÍ 1.PP

| Č.M. | NÁZEV MÍSTNOSTI        | PLOCHA m <sup>2</sup> | PODLAHA                    | POVRCH STĚN                 | PODHLAD, STROP     | S.V.V.    |
|------|------------------------|-----------------------|----------------------------|-----------------------------|--------------------|-----------|
| 001  | Chodba                 | 73,82                 | Keram. dlažba              | Keram. sokl v=110mm, omítka | Omítka             | 2,93      |
| 002  | Nezaměřeno-nepřístupno | -                     | -                          | -                           | -                  | -         |
| 003  | Sklep                  | 7,56                  | Keram. dlažba              | Keram. sokl, omítka         | Omítka             | 2,92      |
| 004  | Sklep                  | 12,15                 | Keram. dlažba              | Keram. sokl, omítka         | Omítka             | 2,92      |
| 005  | Sklep                  | 14,53                 | Keram. dlažba              | Keram. sokl, omítka         | SDK podhled        | 2,18      |
| 006  | Sklep                  | 4,11                  | Keram. dlažba              | Keram. sokl, omítka         | Omítka             | 2,93      |
| 007  | Mrazicí box            | 7,21                  | PVC                        | PVC                         | PVC                | 2,24      |
| 008  | Mrazicí box            | 4,80                  | PVC                        | PVC                         | PVC                | 2,24      |
| 009  | Mrazicí box            | 4,90                  | PVC                        | PVC                         | PVC                | 2,22      |
| 010  | Sklep                  | 5,27                  | Keram. dlažba              | Keram. sokl, omítka         | Omítka             | 2,95      |
| 011  | Mrazicí box            | 4,01                  | PVC                        | PVC                         | PVC                | 2,22      |
| 012  | Sklep                  | 10,16                 | Keram. dlažba              | Keram. sokl, omítka         | Omítka             | 2,94      |
| 013  | Sklep                  | 28,72                 | Betonová mazanina          | Omítka                      | Omítka             | 1,77-2,76 |
| 014  | Chodba+schodiště       | 31,22                 | Betonová mazanina          | Omítka                      | Omítka             | 2,71      |
| 015  | Sklep                  | 12,74                 | PVC+lišty                  | Přítlak                     | Omítka             | 2,70      |
| 016  | Sklep                  | 28,60                 | Betonová mazanina          | Omítka                      | Omítka             | 2,72      |
| 017  | Sklep                  | 10,45                 | Betonová mazanina          | Omítka                      | Omítka             | 2,94      |
| 018  | Nezaměřeno-nepřístupno | -                     | -                          | -                           | -                  | -         |
| 019  | Mrazicí box            | 6,20                  | PVC                        | PVC                         | PVC                | 1,99      |
| 020  | Mrazicí box            | 5,31                  | PVC                        | PVC                         | PVC                | 2,09      |
| 021  | Sklep                  | 19,93                 | Keram. dlažba              | Keram. sokl, omítka         | Omítka             | 2,72      |
| 022  | Sklep                  | 8,26                  | Keram. dlažba              | Keram. sokl, omítka         | Omítka             | 2,69-2,95 |
| 023  | Sklep                  | 26,86                 | Keram. dlažba              | Keram. obklad v=2050mm      | Omítka             | 2,76      |
| 024  | Chodba+schodiště       | 13,20                 | Keram. dlažba              | Omítka                      | Omítka             | 2,95      |
| 025  | Chodba+schodiště       | 112,62                | Keram. dlažba              | Omítka                      | Omítka             | 2,14-3,24 |
| 026  | Chodba                 | 28,15                 | Betonová stěrka            | Omítka                      | Omítka             | 2,69      |
| 027  | Šatna                  | 29,38                 | PVC+lišty                  | Keram. obklad v=1370mm      | Omítka             | 2,69      |
| 028  | Umývárna               | 6,49                  | Keram. dlažba              | Keram. obklad v=2000mm      | Omítka             | 2,67      |
| 029  | WC                     | 1,15                  | Keram. dlažba              | Keram. obklad v=2000mm      | Omítka             | 2,69      |
| 030  | Sklep                  | 4,76                  | Betonová stěrka            | Omítka                      | Omítka             | 2,68      |
| 031  | Chodba                 | 8,60                  | Betonová stěrka            | Omítka                      | Omítka             | 2,25-3,35 |
| 032  | Elektronizovadna       | 12,87                 | Betonová stěrka            | Omítka                      | Omítka             | 2,8-3,29  |
| 033  | Fitnesscentrum         | 95,57                 | Koberec                    | Omítka                      | Omítka             | 2,66      |
| 034  | Stolní tenis           | 38,32                 | Koberec                    | Omítka                      | Omítka             | 2,65      |
| 035  | Strojovna VZT          | 30,51                 | Betonová mazanina          | Omítka                      | Omítka             | 3,28      |
| 036  | Sklad                  | 11,32                 | Beton+natěr                | Omítka                      | Omítka             | 3,21      |
| 037  | Šatna                  | 28,58                 | Beton+natěr                | Omítka                      | Omítka             | 3,21      |
| 038  | Strojovna VZT          | 10,21                 | Beton+natěr                | Omítka                      | Omítka             | 3,22      |
| 039  | Vzduchová komora       | 5,55                  | Betonová mazanina          | Omítka                      | Omítka             | 11,0      |
| 040  | El. Rozvodna           | 25,32                 | Betonová mazanina, Teracco | Omítka                      | Omítka             | 2,35-3,23 |
| 041  | Dílny, sklady          | 41,60                 | Betonová mazanina          | Omítka                      | Omítka             | 2,70      |
| 042  | Dílny, sklady          | 137,10                | Betonová mazanina          | Omítka                      | Omítka             | 2,68      |
| 043  | Chodba+schodiště       | 174,35                | Betonová mazanina          | Omítka                      | Omítka             | 2,62-2,69 |
| 044  | Dílny, sklady          | 28,11                 | Betonová mazanina          | Omítka                      | Omítka             | 2,67      |
| 045  | Dílny, sklady          | 31,51                 | Betonová mazanina          | Omítka                      | Omítka             | 2,67      |
| 046  | Sklad                  | 4,70                  | Betonová mazanina          | Omítka                      | Omítka             | 2,64      |
| 047  | Sklad                  | 6,47                  | PVC+lišty                  | Omítka                      | Omítka             | 2,68      |
| 048  | Dílny, sklady          | 36,27                 | Betonová mazanina          | Omítka                      | Omítka             | 2,68      |
| 049  | Dílny, sklady          | 7,81                  | Betonová mazanina          | Omítka                      | Omítka             | 2,62      |
| 050  | Dílny, sklady          | 24,29                 | PVC+lišty                  | Keram. obklad v=1520mm      | Omítka             | 2,66      |
| 051  | WC                     | 12,85                 | Keram. dlažba              | Keram. obklad v=2000mm      | Omítka             | 2,65      |
| 052  | Umývárna               | 8,43                  | Keram. dlažba              | Keram. obklad v=2000mm      | Omítka             | 2,65      |
| 053  | Dílny, sklady          | 33,02                 | PVC+lišty                  | Omítka                      | Omítka             | 2,66      |
| 054  | Dílny, sklady          | 25,72                 | PVC+lišty                  | Omítka                      | SDK podhled        | 2,05-2,66 |
| 055  | Dílny, sklady          | 45,19                 | Betonová mazanina          | Omítka                      | Omítka             | 2,65      |
| 056  | Dílny, sklady          | 65,06                 | Betonová mazanina          | Omítka                      | Ing. Zdeněk Zimmer | 2,68      |
| 057  | Dílny, sklady          | 15,44                 | Betonová mazanina          | Omítka                      | Omítka             | 1,39-2,80 |
| 058  | Dílny, sklady          | 31,33                 | Betonová mazanina          | Omítka                      | Omítka             | 2,66      |
| 059  | Zádvří                 | 5,81                  | Dlažba Teracco             | Omítka                      | Omítka             | 2,66      |
| 060  | Větrací ožeh           | 41,60                 | Betonová mazanina          | Omítka                      | Omítka             | 1,86      |
| 061  | Strojovna VZT          | 125,71                | Betonová mazanina          | Omítka                      | Omítka             | 3,86      |
| 062  | Kotelna                | 128,44                | Betonová mazanina          | Omítka                      | Omítka             | 3,88      |
| 063  | Nezaměřeno-nepřístupno | -                     | -                          | -                           | -                  | -         |

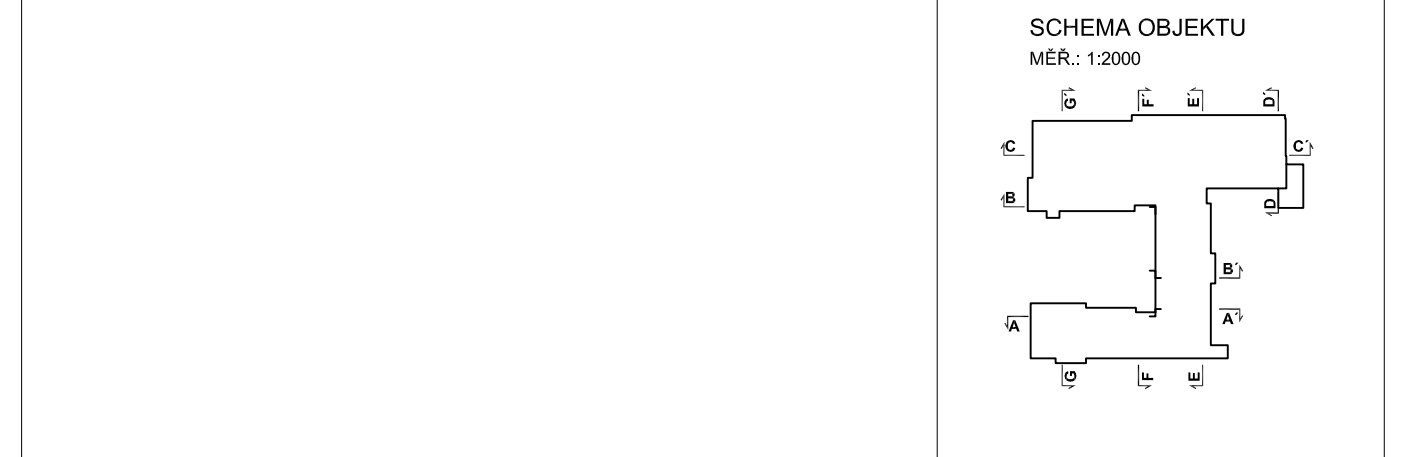

±0,000 = 159,130 m n.m. (MÍSTNÍ VÝŠKOVÝ SYSTÉM)

|                          |                                                       |               |
|--------------------------|-------------------------------------------------------|---------------|
| ARCHITEKTONICKÝ NÁVRH    | PROJEKTOVATEL                                         | STAVBA        |
| HIP                      | ing. arch. K. Moudrý                                  | STAVBA        |
| ZODPOVĚDNÝ PROJEKTOVATEL | ing. Zdeněk Zimmer                                    | PROJEKTOVATEL |
| INVESTOR                 | MZV ČR                                                | STAVBA        |
| NÁZEV MÍSTNOSTI          | REKONSTRUKCE KUCHYNE HOTELOVÉHO DOMU ČESKÝ DŮM MOSKVA | PROJEKTOVATEL |
| STAVBA                   | ZDRAVOTNÍ TECHNIKA                                    | PROJEKTOVATEL |
| OBJEKT                   | PUDOVYS 1.PP - VODOVOD                                | PROJEKTOVATEL |
| STAVBA                   | 9                                                     | PROJEKTOVATEL |