


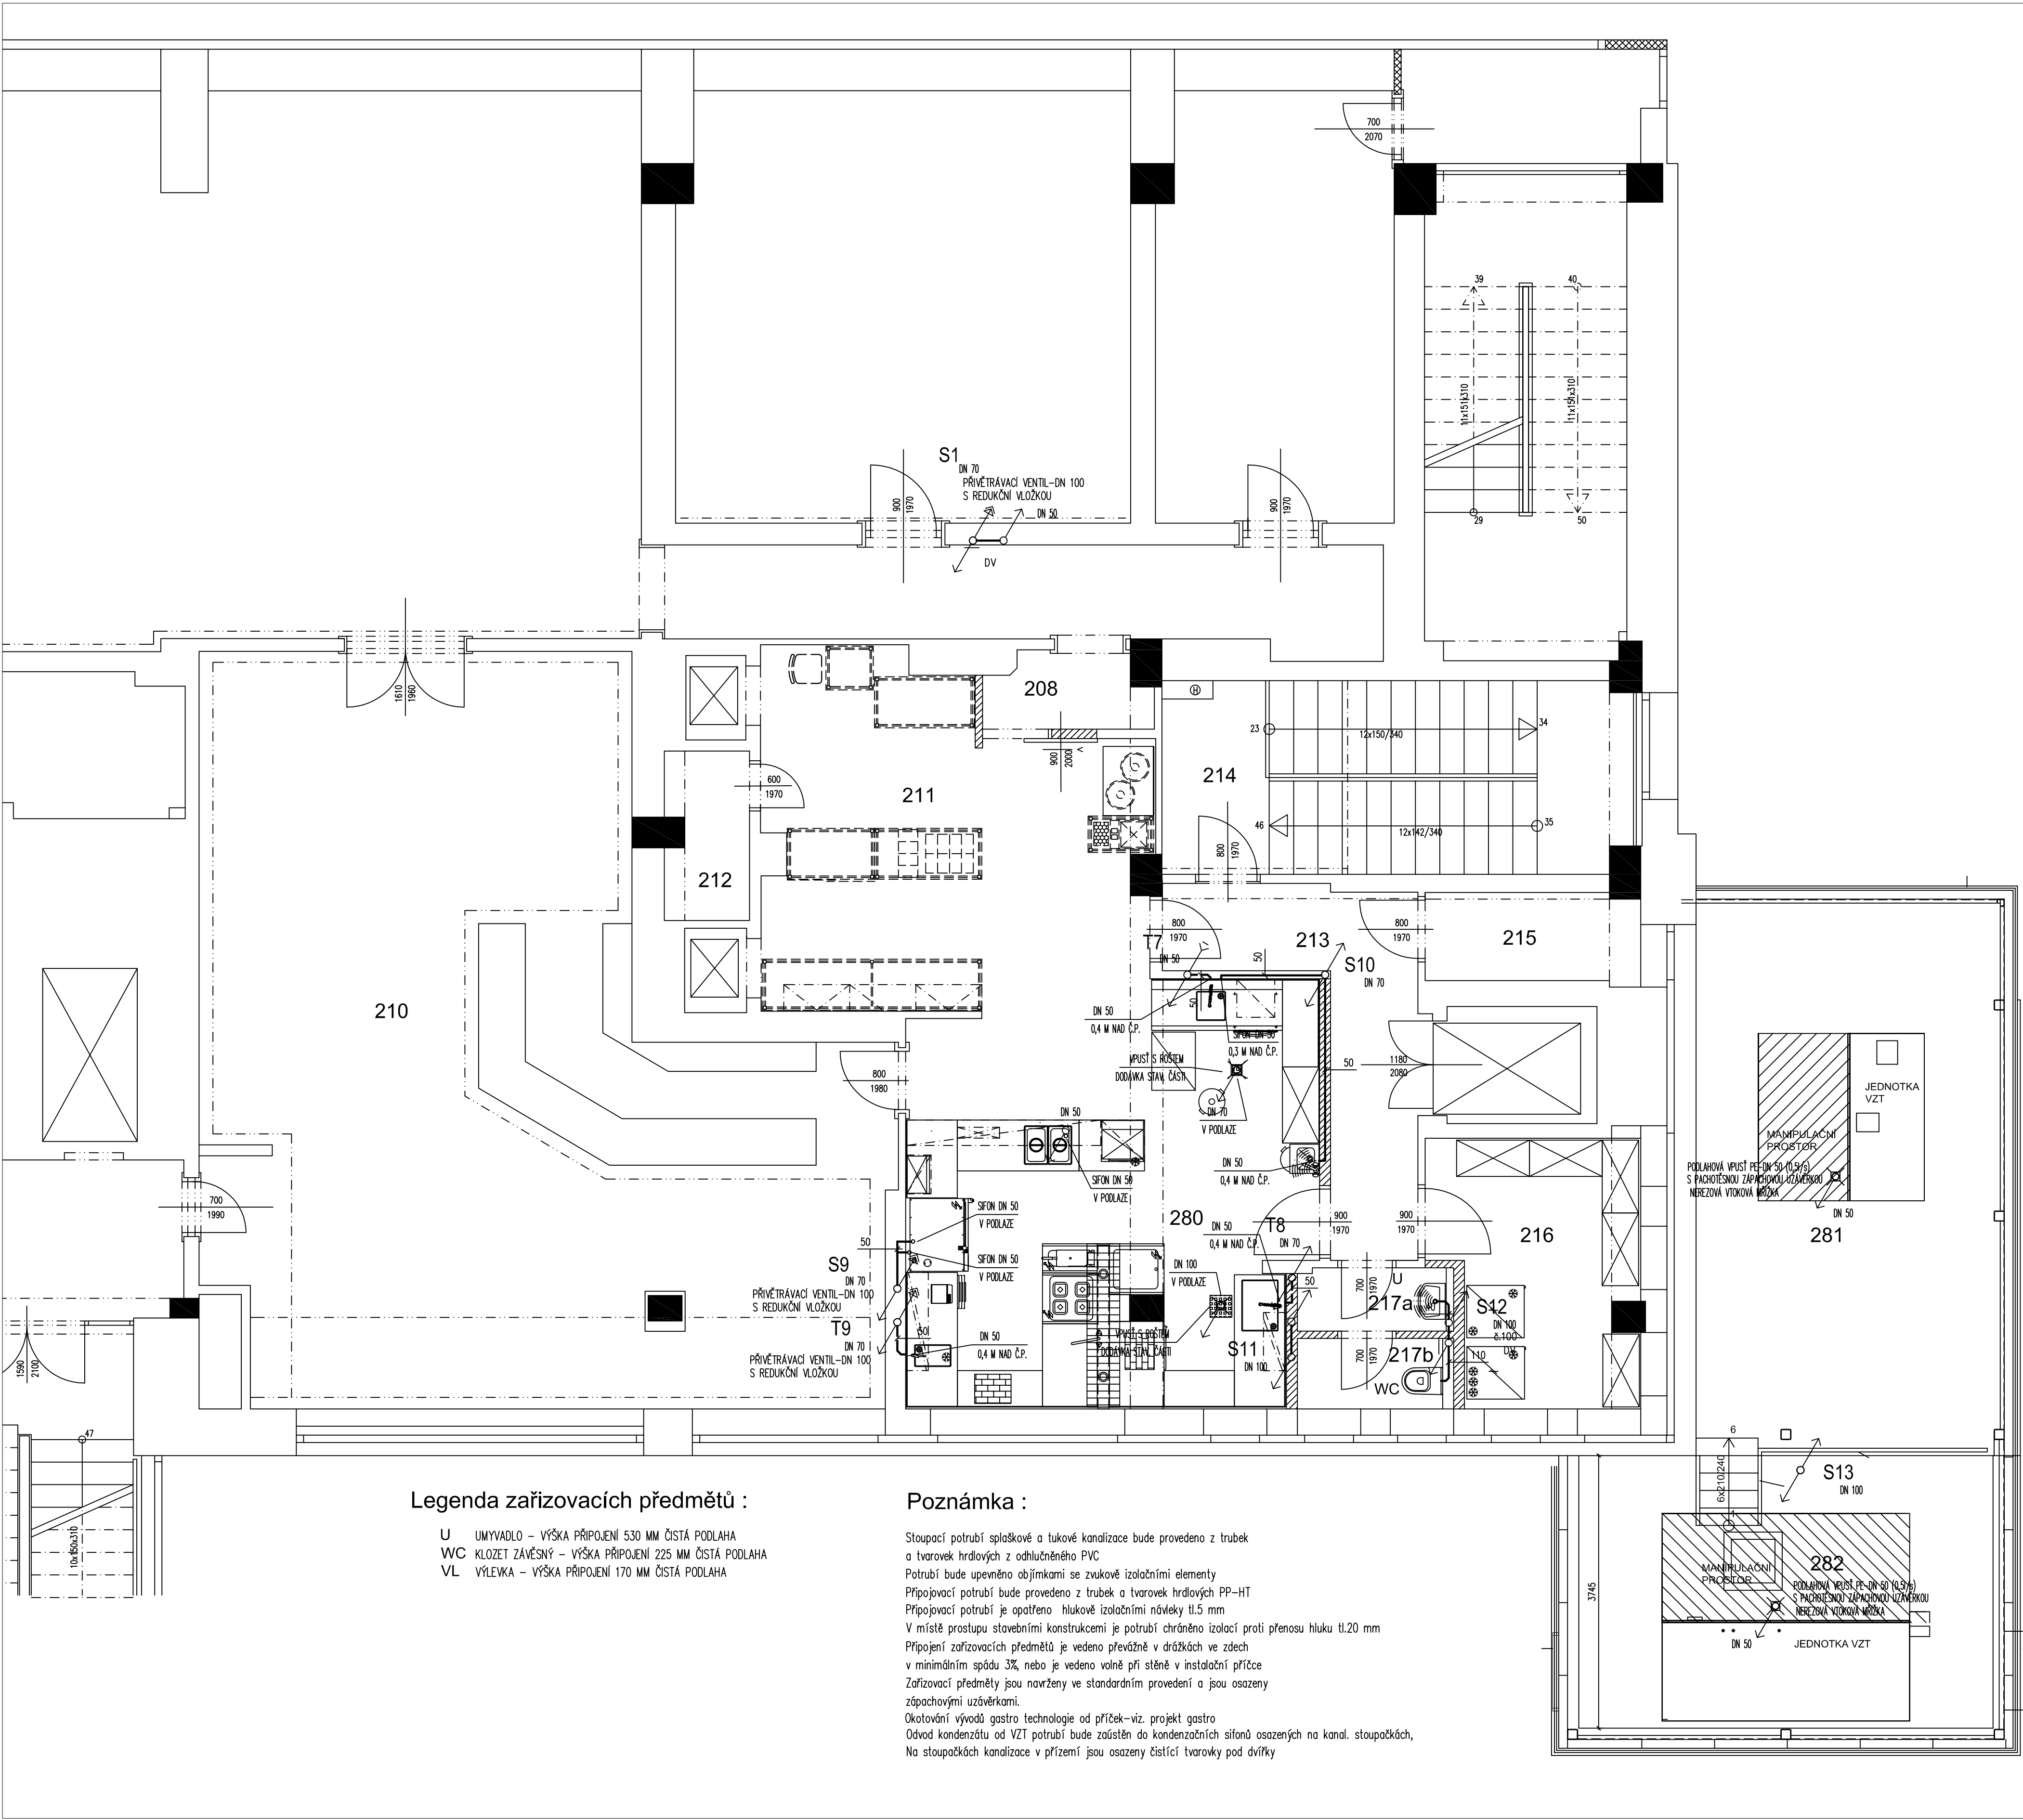

Legenda zařizovacích předmětů :

- U UMYVADLO – VÝŠKA PŘIPOJENÍ 530 MM ČISTÁ PODLAHA
WC KLOZET ZÁVĚSNÝ – VÝŠKA PŘIPOJENÍ 225 MM ČISTÁ PODLAHA
VL VÝLEVKA – VÝŠKA PŘIPOJENÍ 170 MM ČISTÁ PODLAHA

Poznámka :


Stoupací potrubí splaškové a tukové kanalizace bude provedeno z trubek a tvarovek hrdlových z odhlučněného PVC
Potrubí bude upevněno objímkami se zvukové izolačními elementy
Připojovací potrubí bude provedeno z trubek a tvarovek hrdlových PP-HT
Připojovací potrubí je opatřeno hlukové izolačními nádky tl.5 mm
V místě prostupu stavebními konstrukcemi je potrubí chráněno izolačí proti přenosu hluku tl.20 mm
Připojení zařizovacích předmětů je vedeno převážně v drážkách ve zdech
v minimálním spádu 3%, nebo je vedeno volně při stěně v instalační příčce
Zařizovací předměty jsou navrženy ve standardním provedení a jsou osazeny zápachovými uzavěrkami.
Okotování vývodů gastro technologie od příček–viz. projekt gastro
Odvod kondenzátu od VZT potrubí bude zůstatěn do kondenzačních sifonů osazených na kanál. stoupačkách,
Na stoupačkách kanalizace v přízemí jsou osazeny čističí tvarovky pod dvířky

- LEGENDA MATERIÁLU
- STÁVAJÍCÍ ZDIVO
- STÁVAJÍCÍ ŽLB SLOUPY
- NOVÉ PŘÍČKY

LEGENDA MÍSTNOSTÍ 2.NP

Č.M.	NÁZEV MÍSTNOSTI	PLOCHA m ²	PODLAHA	Č.P.	POVRCH STĚN	PODHLAD, STROP	Č.P.	SV.V.
208	Předsíň	2,25	Koberec+lišty	P8	Omitka	Omitka		2,48-2,84
210	Denní bar	78,12						2,82
211	Přípravná	22,63		P6	Keram. obklad v=2000mm	GASTROPODHLAD		3,26
212	Komora	2,61	Keram. dlažba	P3	Omitka	Omitka		3,26
213	Chodba	8,82	Keram. dlažba	P3	Omitka	Omitka		3,25
214	Schodiště	16,35						3,26
215	Sklad	3,58	Keram. dlažba	P4	Omitka	Omitka		3,25
216	Sklad	11,53	Keram. dlažba	P3	Omitka	Omitka		3,25
217a	Umývárna	1,85	Keram. dlažba	P4	Keram. obklad v=2000mm	Omitka		3,25
217b	WC	2,08	Keram. dlažba	P4	Keram. obklad v=2000mm	Omitka		3,25
280	Kuchyně	31,24		P6	Keram. obklad v=2000mm	GASTROPODHLAD		
281	Strojovna VZT 1	32,30	Nátěr epoxidový	P9		Podhled SDK	K3	
282	Strojovna VZT 2	21,30	Nátěr epoxidový	P10			K3	

UPOZORNĚNÍ:
VŠECHNY INSTALACE JSOU KRESLENY NA TECHNOLOGII NAVRŽENOU
PROJEKTANTEM GASTRO. VÝVODY TECHNOLOGIE JSOU OKOTOVÁNY V
PROJEKTU GASTRO.
PROTOŽE DODAVATEL TECHNOLOGIE MŮŽE DODAT JINOU TECHNOLOGII
NEŽ BYLA PROJEKTOVÁNA, MUSÍ DODAVATEL PROVÉST REVIZI TOHOTO
INSTALAČNÍHO PLÁNU A UPŘESNIT HO DLE DODÁVANÉ TECHNOLOGIE !!

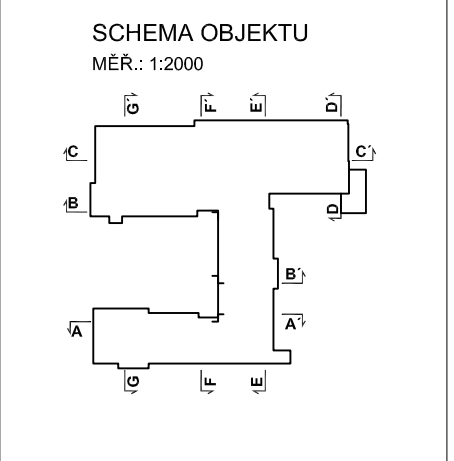

±0,000 = 159,130 m n.m. (MÍSTNÍ VÝŠKOVÝ SYSTÉM)

ARCHITECTONICKÝ NÁVRH	ING. arch. K. Moudrý	PROJEKTANT DOK.	ING. Zdeněk Zimmer	Datum	12/2014	Číslo zakázky	9-M-08
ZADAVATEL	Ing. Zdeněk Zimmer	STAVEBNÍ ÚŘAD	Ing. Zdeněk Zimmer	Formát	BxH	Měřítko	1:50
NÁZEV VÍCE	REKONSTRUKCE KUCHYNĚ HOTELOVÉHO DOMU	PROJEKCE	DPS	STUPEŇ DOKUMENTACE			
ZÁST	ČESKÝ DŮM MOSKVA	PROJEKCE	DPS	STUPEŇ DOKUMENTACE			
OBSAH	PUDORYS 2.NP - KANALIZACE	PROJEKCE	DPS	STUPEŇ DOKUMENTACE			