


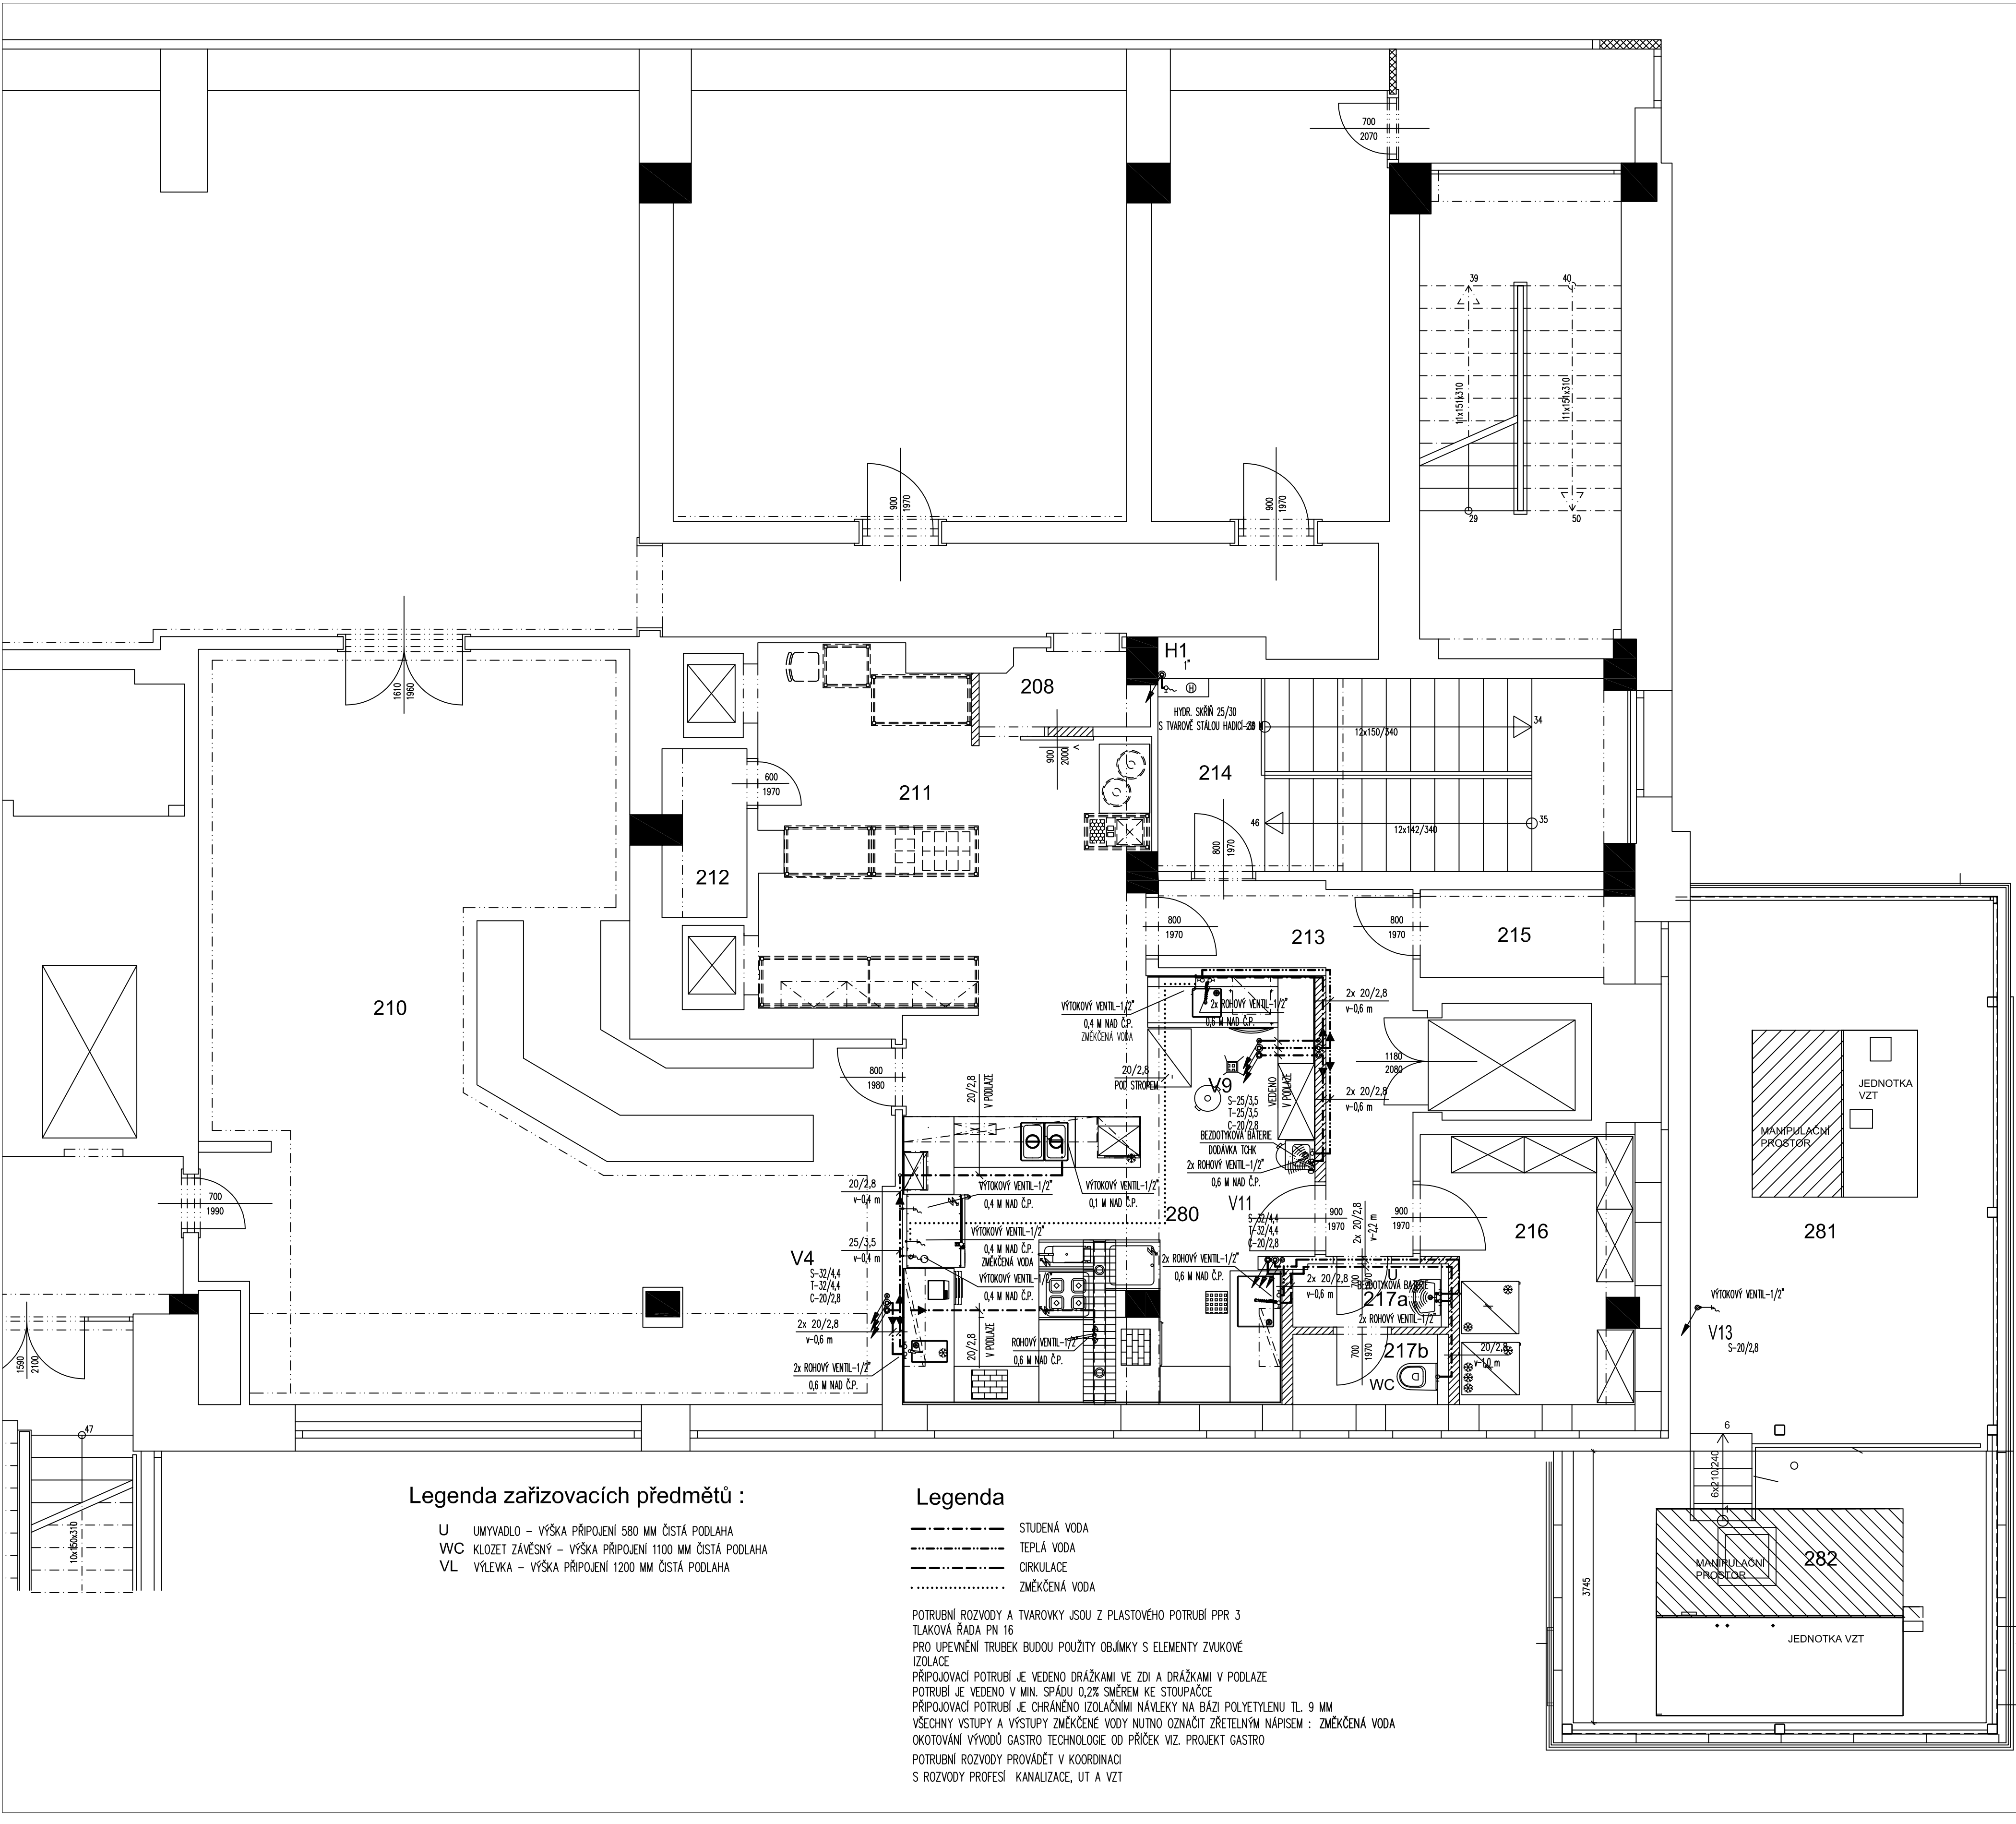


LEGENDA MATERIÁLU	
	STÁVAJÍCÍ ZDIVO
	STÁVAJÍCÍ ŽLB SLOUPY
	NOVÉ PŘÍČKY

LEGENDA MÍSTNOSTÍ 2.NP

Č.M.	NÁZEV MÍSTNOSTI	PLOCHA m²	PODLAHA	Č.P.	POVRCH STĚN	PODHLAD, STROP	Č.P.	SV.V.
208	Předsíň	2,25	Koberec+lišty	P8	Omitka	Omitka		2,48-2,84
210	Denní bar	78,12						2,82
211	Příprava	22,63						3,26
212	Komora	2,61	Keram. dlažba	P3	Omitka	Omitka		3,26
213	Chodba	8,82	Keram. dlažba	P3	Omitka	Omitka		3,25
214	Schodiště	16,35						3,26
215	Sklad	3,58	Keram. dlažba	P4	Omitka	Omitka		3,25
216	Sklad	11,53	Keram. dlažba	P3	Omitka	Omitka		3,25
217a	Umývána	1,85	Keram. dlažba	P4	Keram. obklad v=2000mm	Omitka		3,25
217b	WC	2,08	Keram. dlažba	P4	Keram. obklad v=2000mm	Omitka		3,25
280	Kuchyně	31,24						
281	Strojovna VZT 1	32,30	Nátěr epoxidový	P9		Podhled SDK	K3	
282	Strojovna VZT 2	21,30	Nátěr epoxidový	P10			K3	

UPOZORNĚNÍ:
VŠECHNY INSTALACE JSOU KRESLENY NA TECHNOLOGII NAVRŽENOU
PROJEKTANTEM GASTRO. VÝVODY TECHNOLOGIE JSOU OKOTOVÁNY V
PROJEKTU GASTRO.
PROTOŽE DODAVATEL TECHNOLOGIE MŮŽE DODAT JINOU TECHNOLOGII
NEŽ BYLA PROJEKTOVÁNA, MUSÍ DODAVATEL PROVÉST REVIZI TOHOTO
INSTALAČNÍHO PLÁNU A UPŘESNIT HO DLE DODÁVANÉ TECHNOLOGIE !!

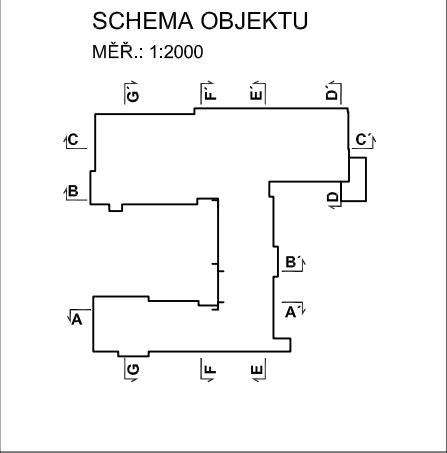

Legenda zařizovacích předmětů :

- U UMYVADLO – VÝŠKA PŘÍPOJENÍ 580 MM ČISTÁ PODLAHA
- WC KLOZET ZÁVĚSNÝ – VÝŠKA PŘÍPOJENÍ 1100 MM ČISTÁ PODLAHA
- VL VÝLEVKA – VÝŠKA PŘÍPOJENÍ 1200 MM ČISTÁ PODLAHA

Legenda

- STUDENÁ VODA
- TEPLÁ VODA
- CIRKULACE
- ZMĚKČENÁ VODA

POTRUBNÍ ROZVODY A TVAROVKY JSOU Z PLASTOVÉHO POTRUBÍ PPR 3
TLAKOVÁ ŘADA PN 16
PRO UPEVNĚNÍ TRUBEK BUDOU POUŽITY OBJÍMKY S ELEMENTY ZVUKOVÉ
IZOLACE
PŘÍPOJOVACÍ POTRUBÍ JE VEDENO DŘÁŽKAMI VE ZDI A DŘÁŽKAMI V PODLAZE
POTRUBÍ JE VEDENO V MIN. SPADU 0,2% SMĚREM KE STOUPAČCE
PŘÍPOJOVACÍ POTRUBÍ JE OCHRÁNĚNO IZOLAČNÍMI NÁVLEKY NA BÁZI POLYETYLENU TL. 9 MM
VŠECHNY VSTUPY A VÝSTUPY ZMĚKČENÉ VODY NUTNO OZNAČIT ZŘETELNÝM NÁPISEM : ZMĚKČENÁ VODA
OKOTOVÁNÍ VÝVODŮ GASTRO TECHNOLOGIE OD PŘÍČEK VIZ. PROJEKT GASTRO
POTRUBNÍ ROZVODY PROVÁDĚT V KOORDINACI
S ROZVODY PROFESÍ KANALIZACE, UT A VZT

±0,000 = 159,130 m n.m. (MÍSTNÍ VÝŠKOVÝ SYSTÉM)

ARCHITECTONICKÝ NÁVRH				ANNA	
HP	ing. arch. K. Moudrý	PROJEKTANT Č.L.	ing. Zdeněk Zimmer	Datum	12/2014
ZODPOVĚDNÝ PROJEKTANT	ing. Zdeněk Zimmer	PROJEKTANT Č.L.	ing. Zdeněk Zimmer	ČÍSLO ZÁKAZY	9-M-08
INVESTOR	MZV ČR	STAVEBNÍ ÚŘAD		FORMÁT	Bx44
NÁZEV KČE	REKONSTRUKCE KUCHYNĚ HOTELOVÉHO DOMU	STUPEŇ DOKUMENTACE	DPS	MĚŘÍTKO	1:50
ZÁST	ČESKÝ DŮM MOSKVA	PROJESE	ZDRAVOTNÍ TECHNIKA	ČÍSLO PŘÍLOHY	11
OBSAH	PUDORYS 2.NP - VODOVOD			ČÍSLO TISU	