



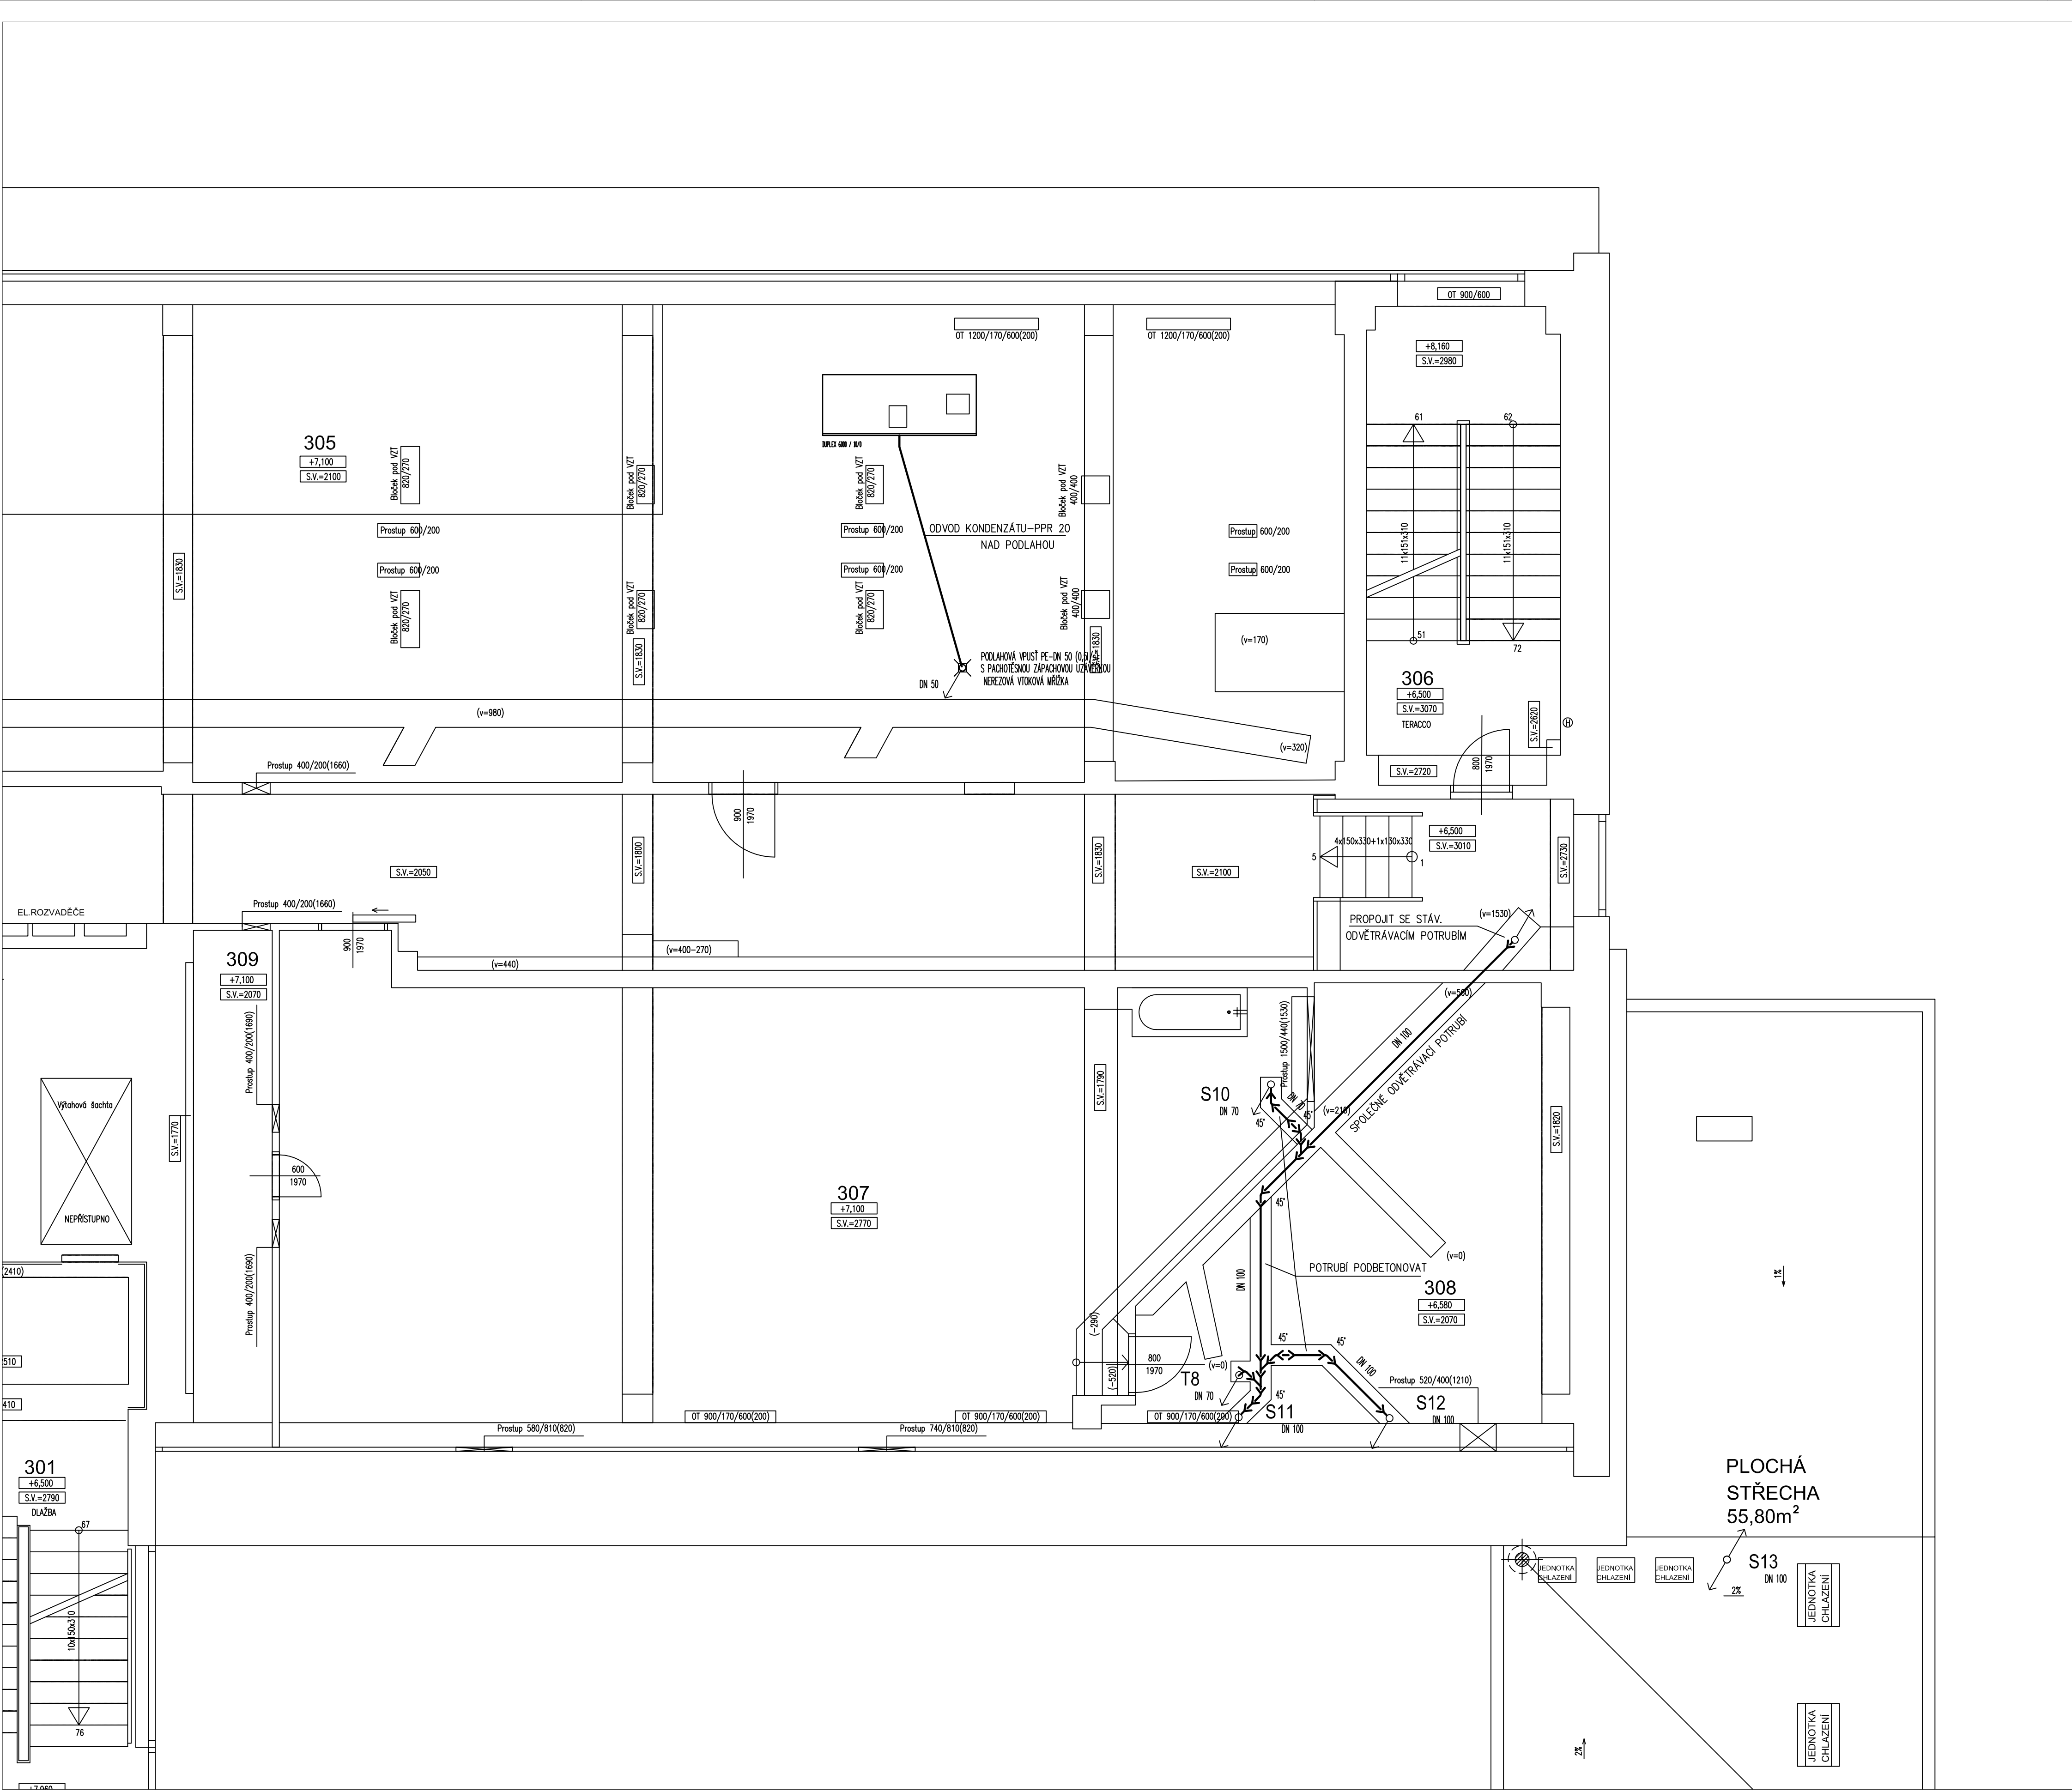

LEGENDA MATERIÁLU

- STÁVAJÍCÍ ZDIVO
- STÁVAJÍCÍ ŽLB SLOUPY
- NOVÉ PŘÍČKY

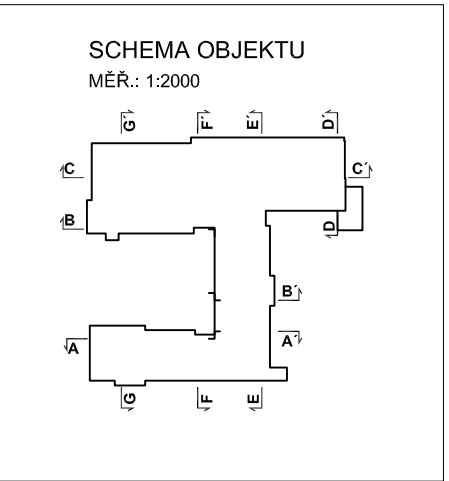

±0,000 = 159,130 m n.m. (MÍSTNÍ VÝŠKOVÝ SYSTÉM)

ARCHITECTONICKÝ NÁVRH		OPRAVA 6	
HP	ing. arch. K. Moudrý	OPRAVA 6	OPRAVA 6
ZODPOVĚDNÝ PROJEKTANT	ing. Roman Pechal	PROJEKTANT DOK.	ing. Roman Pechal
INVESTOR	MZV ČR	STAVEBNÍ ÚŘAD	OPRAVA 6
NAZEV AKCE	REKONSTRUKCE KUCHYNĚ HOTELOVÉHO DOMU	STUPĚŇ DOKUMENTACE	DPS
ZÁST	ZDRAVOTNÍ TECHNIKA	ZDRAVOTNÍ TECHNIKA	OPRAVA 6
OBSAH	PUDORYS 3.NP - KANALIZACE	OPRAVA 6	OPRAVA 6