


KOORDINAČNÍ SITUAČNÍ VÝKRES M 1:250
DÍL 5

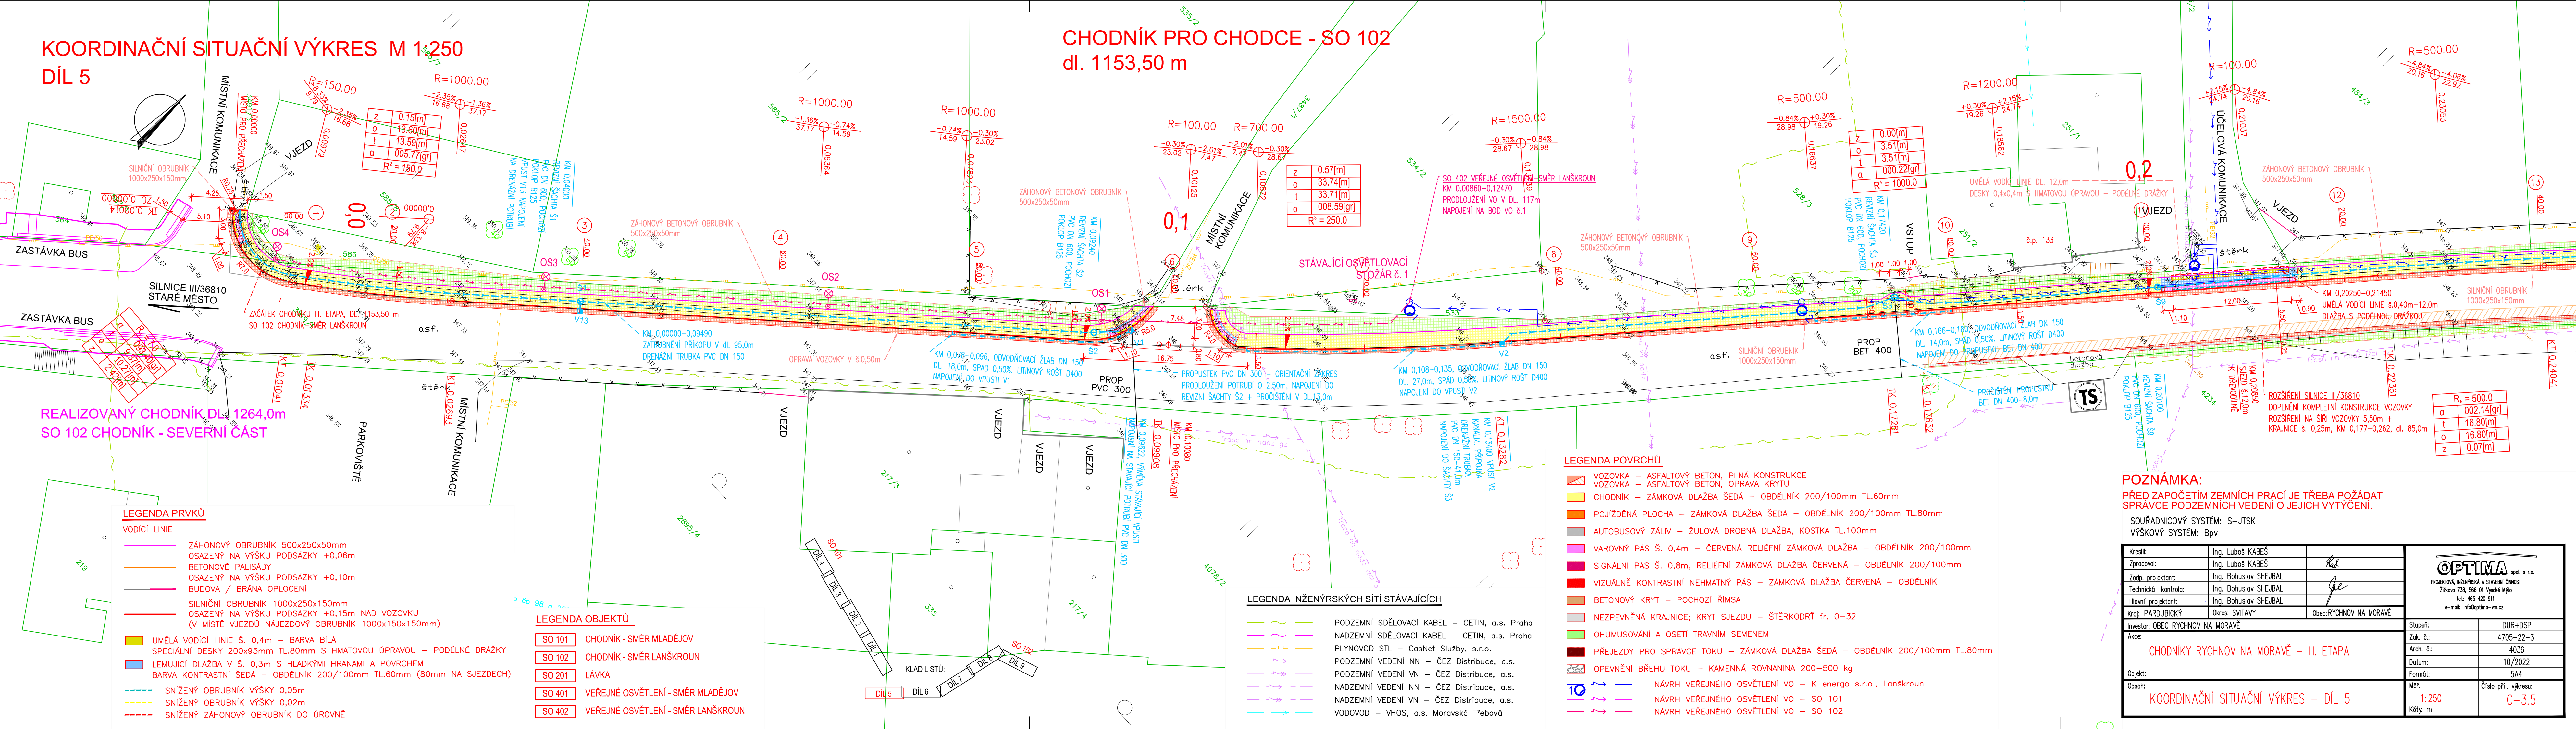

CHODNÍK PRO CHODCE - SO 102
dl. 1153,50 m

REALIZOVANÝ CHODNÍK DL 1264,0m
SO 102 CHODNÍK - SEVERNÍ ČÁST

LEGENDA PRVKŮ

- VODICÍ LINIE
- ZÁHONOVÝ OBRUBNÍK 500x250x50mm
OSAZENÝ NA VÝŠKU PODSÁZKY +0,06m
 - BETONOVÉ PALISÁDY
OSAZENÝ NA VÝŠKU PODSÁZKY +0,10m
 - BUDOVA / BRÁNA OPLOCENÍ
 - SILNIČNÍ OBRUBNÍK 1000x250x150mm
OSAZENÝ NA VÝŠKU PODSÁZKY +0,15m NAD VOZOVKU
(V MÍSTĚ VJEZDŮ NÁJEZDOVÝ OBRUBNÍK 1000x150x150mm)
 - UMĚLÁ VODICÍ LINIE Š. 0,4m – BARVA BÍLÁ
SPECIÁLNÍ DESKY 200x95mm TL.80mm S HMATOVOU ÚPRAVOU – PODÉLNÉ DŘÁŽKY
 - LEMUJÍCÍ DLAŽBA V Š. 0,3m S HLADKÝMI HRANAMI A POVRCHEM
BARVA KONTRASTNÍ ŠEDÁ – OBDÉLNÍK 200/100mm TL.60mm (80mm NA SJEZDECH)
 - SNÍŽENÝ OBRUBNÍK VÝŠKY 0,05m
 - SNÍŽENÝ OBRUBNÍK VÝŠKY 0,02m
 - SNÍŽENÝ ZÁHONOVÝ OBRUBNÍK DO ÚROVNĚ

LEGENDA OBJEKTŮ

- | | |
|--------|------------------------------------|
| SO 101 | CHODNÍK - SMĚR MLADĚJOV |
| SO 102 | CHODNÍK - SMĚR LANŠKROUN |
| SO 201 | LÁVKA |
| SO 401 | VEŘEJNÉ OSVĚTLENÍ - SMĚR MLADĚJOV |
| SO 402 | VEŘEJNÉ OSVĚTLENÍ - SMĚR LANŠKROUN |

LEGENDA INŽENÝRSKÝCH SÍTÍ STÁVAJÍCÍCH

- PODZEMNÍ SDĚLOVACÍ KABEL – CETIN, a.s. Praha
NADZEMNÍ SDĚLOVACÍ KABEL – CETIN, a.s. Praha
PLYNOVOD STL – GasNet Služby, s.r.o.
PODZEMNÍ VEDENÍ NN – ČEZ Distribuce, a.s.
PODZEMNÍ VEDENÍ VN – ČEZ Distribuce, a.s.
NADZEMNÍ VEDENÍ NN – ČEZ Distribuce, a.s.
NADZEMNÍ VEDENÍ VN – ČEZ Distribuce, a.s.
VODOVOD – VHOS, a.s. Moravská Třebová

LEGENDA POVRCHŮ

- VOZOVKA – ASFALTOVÝ BETON, PLNÁ KONSTRUKCE
- VOZOVKA – ASFALTOVÝ BETON, OPRAVA KRYTU
- CHODNÍK – ZÁMKOVÁ DLAŽBA ŠEDÁ – OBDÉLNÍK 200/100mm TL.60mm
- POJÍŽDĚNÁ PLOCHA – ZÁMKOVÁ DLAŽBA ŠEDÁ – OBDÉLNÍK 200/100mm TL.80mm
- AUTOBUSOVÝ ZÁLIV – ŽULOVÁ DROBNÁ DLAŽBA, KOSTKA TL.100mm
- VAROVNÝ PÁS Š. 0,4m – ČERVENÁ RELIÉFNÍ ZÁMKOVÁ DLAŽBA – OBDÉLNÍK 200/100mm
- SIGNÁLNÍ PÁS Š. 0,8m, RELIÉFNÍ ZÁMKOVÁ DLAŽBA ČERVENÁ – OBDÉLNÍK 200/100mm
- VIZUÁLNĚ KONTRASTNÍ NEHMATNÝ PÁS – ZÁMKOVÁ DLAŽBA ČERVENÁ – OBDÉLNÍK
- BETONOVÝ KRYT – POCHOZÍ ŘÍMSA
- NEZPEVNĚNÁ KRAJNICE; KRYT SJEZDU – ŠTĚRKODRŤ fr. 0–32
- OHUMUSOVÁNÍ A OSETÍ TRAVNÍM SEMENEM
- PŘEJEZDY PRO SPRÁVCE TOKU – ZÁMKOVÁ DLAŽBA ŠEDÁ – OBDÉLNÍK 200/100mm TL.80mm
- OPEVNĚNÍ BŘEHU TOKU – KAMENNÁ ROVNANINA 200–500 kg
- NÁVRH VEŘEJNÉHO OSVĚTLENÍ VO – K energo s.r.o., Lanškroun
- NÁVRH VEŘEJNÉHO OSVĚTLENÍ VO – SO 101
- NÁVRH VEŘEJNÉHO OSVĚTLENÍ VO – SO 102

POZNÁMKA:

PŘED ZAPOČETNÍ ZEMNÍCH PRACÍ JE TŘEBA POŽÁDAT
SPRÁVCE PODZEMNÍCH VEDENÍ O JEJICH VYTÝČENÍ.

SOURADNICOVÝ SYSTÉM: S-JTSK
VÝŠKOVÝ SYSTÉM: Bpv

Kreslil:	Ing. Luboš KABEŠ		OPTIMA spol. s r.o. PROJEKTOVÁ, INŽENÝRSKÁ A STAVEBNÍ ČINNOST Žitkova 738, 566 01 Vysoké Mýto tel.: 465 420 911 e-mail: info@optima-vn.cz	
Zpracoval:	Ing. Luboš KABEŠ	<i>Kaš</i>		
Zodp. projektant:	Ing. Bohuslav SHEJBAL			
Technická kontrola:	Ing. Bohuslav SHEJBAL	<i>Je</i>		
Hlavní projektant:	Ing. Bohuslav SHEJBAL			
Kraj: PARDUBICKÝ	Okres: SVITAVY	Obec: RYCHNOV NA MORAVĚ		
Investor: OBEC RYCHNOV NA MORAVĚ			Stupeň:	DUR+DSP
Akce:			Zak. č.:	4705-22-3
CHODNÍKY RYCHNOV NA MORAVĚ – III. ETAPA			Arch. č.:	4036
Objekt:			Datum:	10/2022
Obsah:			Formát:	5A4
KOORDINAČNÍ SITUAČNÍ VÝKRES – DÍL 5			Měr.:	Číslo příl. výkresu:
			1:250	C-3.5
			Kóty. m	