


KOORDINAČNÍ SITUAČNÍ VÝKRES M 1:250
DÍL 6

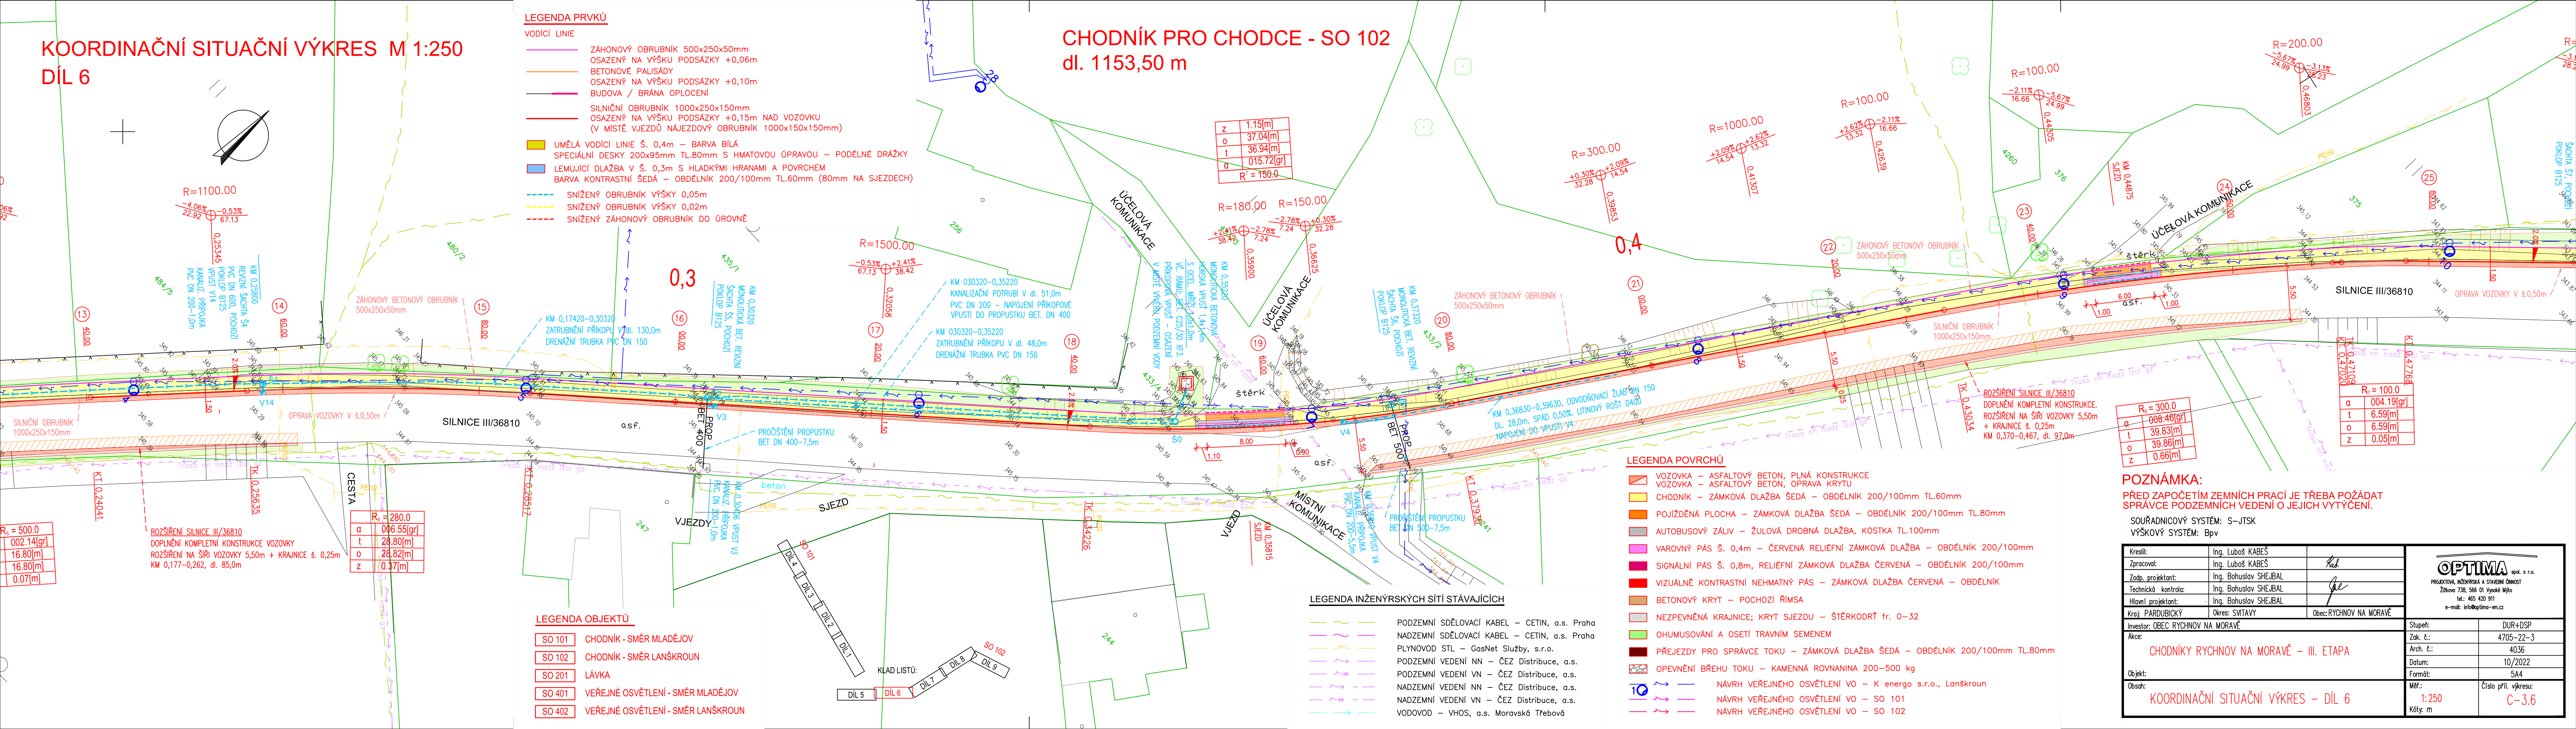

- LEGENDA PRVKŮ**
- VODICÍ LINIE
- ZÁHONOVÝ OBRUBNÍK 500x250x50mm
OSAZENÝ NA VÝŠKU PODSÁZKY +0,06m
 - BETONOVÉ PALISÁDY
OSAZENÝ NA VÝŠKU PODSÁZKY +0,10m
 - BUDOVA / BRÁNA OPLOCENÍ
 - SILNIČNÍ OBRUBNÍK 1000x250x150mm
OSAZENÝ NA VÝŠKU PODSÁZKY +0,15m NAD VOZOVKU
(V MÍSTĚ VJEZDŮ NÁJEZDOVÝ OBRUBNÍK 1000x150x150mm)
 - UMĚLÁ VODICÍ LINIE Š. 0,4m – BARVA BÍLÁ
SPECIÁLNÍ DESKY 200x95mm TL.80mm S HMATOVOU ÚPRAVOU – PODÉLNÉ DŘÁŽKY
 - LEMUJÍCÍ DLAŽBA V Š. 0,3m S HLADKÝMI HRANAMI A POVRCHEM
BARVA KONTRASTNÍ ŠEDÁ – OBDÉLNÍK 200/100mm TL.60mm (80mm NA SJEZDECH)
 - SNÍŽENÝ OBRUBNÍK VÝŠKY 0,05m
 - SNÍŽENÝ OBRUBNÍK VÝŠKY 0,02m
 - SNÍŽENÝ ZÁHONOVÝ OBRUBNÍK DO ÚROVNĚ

CHODNÍK PRO CHODCE - SO 102
dl. 1153,50 m

z	1.15[m]
o	37.04[m]
t	36.94[m]
a	015.72[gr]
R' = 150.0	

R _e = 300.0	
a	006.46[gr]
t	39.83[m]
o	39.86[m]
z	0.66[m]

R _e = 100.0	
a	004.19[gr]
t	6.59[m]
o	6.59[m]
z	0.05[m]

- LEGENDA POVRCHŮ**
- VOZOVKA – ASFALTOVÝ BETON, PLNÁ KONSTRUKCE
 - VOZOVKA – ASFALTOVÝ BETON, OPRAVA KRYTU
 - CHODNÍK – ZÁMKOVÁ DLAŽBA ŠEDÁ – OBDÉLNÍK 200/100mm TL.60mm
 - POJÍZDĚNÁ PLOCHA – ZÁMKOVÁ DLAŽBA ŠEDÁ – OBDÉLNÍK 200/100mm TL.80mm
 - AUTOBUSOVÝ ZÁLIV – ŽULOVÁ DROBNÁ DLAŽBA, KOSTKA TL.100mm
 - VAROVNÝ PÁS Š. 0,4m – ČERVENÁ RELIÉFNÍ ZÁMKOVÁ DLAŽBA – OBDÉLNÍK 200/100mm
 - SIGNÁLNÍ PÁS Š. 0,8m, RELIÉFNÍ ZÁMKOVÁ DLAŽBA ČERVENÁ – OBDÉLNÍK 200/100mm
 - VIZUÁLNĚ KONTRASTNÍ NEHMATNÝ PÁS – ZÁMKOVÁ DLAŽBA ČERVENÁ – OBDÉLNÍK
 - BETONOVÝ KRYT – POCHOZÍ ŘÍMSA
 - NEZPEVNĚNÁ KRAJNICE; KRYT SJEZDU – ŠTĚRKODRŤ fr. 0–32
 - OHUMUSOVÁNÍ A OSETÍ TRAVNÍM SEMENEM
 - PŘEJEZDY PRO SPRÁVCE TOKU – ZÁMKOVÁ DLAŽBA ŠEDÁ – OBDÉLNÍK 200/100mm TL.80mm
 - OPEVNĚNÍ BŘEHU TOKU – KAMENNÁ ROVNANINA 200–500 kg
 - NAVRH VEŘEJNÉHO OSVĚTLENÍ VO – K energo s.r.o., Lanškroun
 - NAVRH VEŘEJNÉHO OSVĚTLENÍ VO – SO 101
 - NAVRH VEŘEJNÉHO OSVĚTLENÍ VO – SO 102

- LEGENDA INŽENÝRSKÝCH SÍTÍ STÁVAJÍCÍCH**
- PODZEMNÍ SDĚLOVACÍ KABEL – CETIN, a.s. Praha
 - NADZEMNÍ SDĚLOVACÍ KABEL – CETIN, a.s. Praha
 - PLYNOVOD STL – GasNet Služby, s.r.o.
 - PODZEMNÍ VEDENÍ NN – ČEZ Distribuce, a.s.
 - PODZEMNÍ VEDENÍ VN – ČEZ Distribuce, a.s.
 - NADZEMNÍ VEDENÍ NN – ČEZ Distribuce, a.s.
 - NADZEMNÍ VEDENÍ VN – ČEZ Distribuce, a.s.
 - VODOVOD – VHOS, a.s. Moravská Třebová

- LEGENDA OBJEKTŮ**
- SO 101 CHODNÍK - SMĚR MLADĚJOV
 - SO 102 CHODNÍK - SMĚR LANŠKROUN
 - SO 201 LÁVKA
 - SO 401 VEŘEJNÉ OSVĚTLENÍ - SMĚR MLADĚJOV
 - SO 402 VEŘEJNÉ OSVĚTLENÍ - SMĚR LANŠKROUN

POZNÁMKA:
PŘED ZAPOČETIM ZEMNÍCH PRACÍ JE TŘEBA POŽÁDAT
SPRÁVCE PODZEMNÍCH VEDENÍ O JEJICH VYTÝČENÍ.

SOUŘADNICOVÝ SYSTÉM: S-JTSK
VÝŠKOVÝ SYSTÉM: Bpv

Kreslil:	Ing. Luboš KABEŠ		OPTIMA spol. s r.o. PROJEKTOVÁ, INŽENÝRSKÁ A STAVEBNÍ ČINNOST Žitkova 738, 566 01 Vysoké Mýto tel.: 465 420 911 e-mail: info@optima-vn.cz
Zpracoval:	Ing. Luboš KABEŠ	Kaš	
Zodp. projektant:	Ing. Bohuslav SHEJBAL		
Technická kontrola:	Ing. Bohuslav SHEJBAL	Je	
Hlavní projektant:	Ing. Bohuslav SHEJBAL		
Kraj: PARDUBICKÝ	Okres: SVITAVY	Obec: RYCHNOV NA MORAVĚ	
Investor: OBEC RYCHNOV NA MORAVĚ			Stupeň: DUR+DSP
Akce: CHODNÍKY RYCHNOV NA MORAVĚ – III. ETAPA			Zak. č.: 4705-22-3
Objekt: KOORDINAČNÍ SITUAČNÍ VÝKRES – DÍL 6			Arch. č.: 4036
Obsah: m			Datum: 10/2022
			Formát: 5A4
			Měr.: 1:250
			Číslo příl. výkresu: C-3.6
			Kóty: m

