


KOORDINAČNÍ SITUAČNÍ VÝKRES M 1:250
DÍL 7

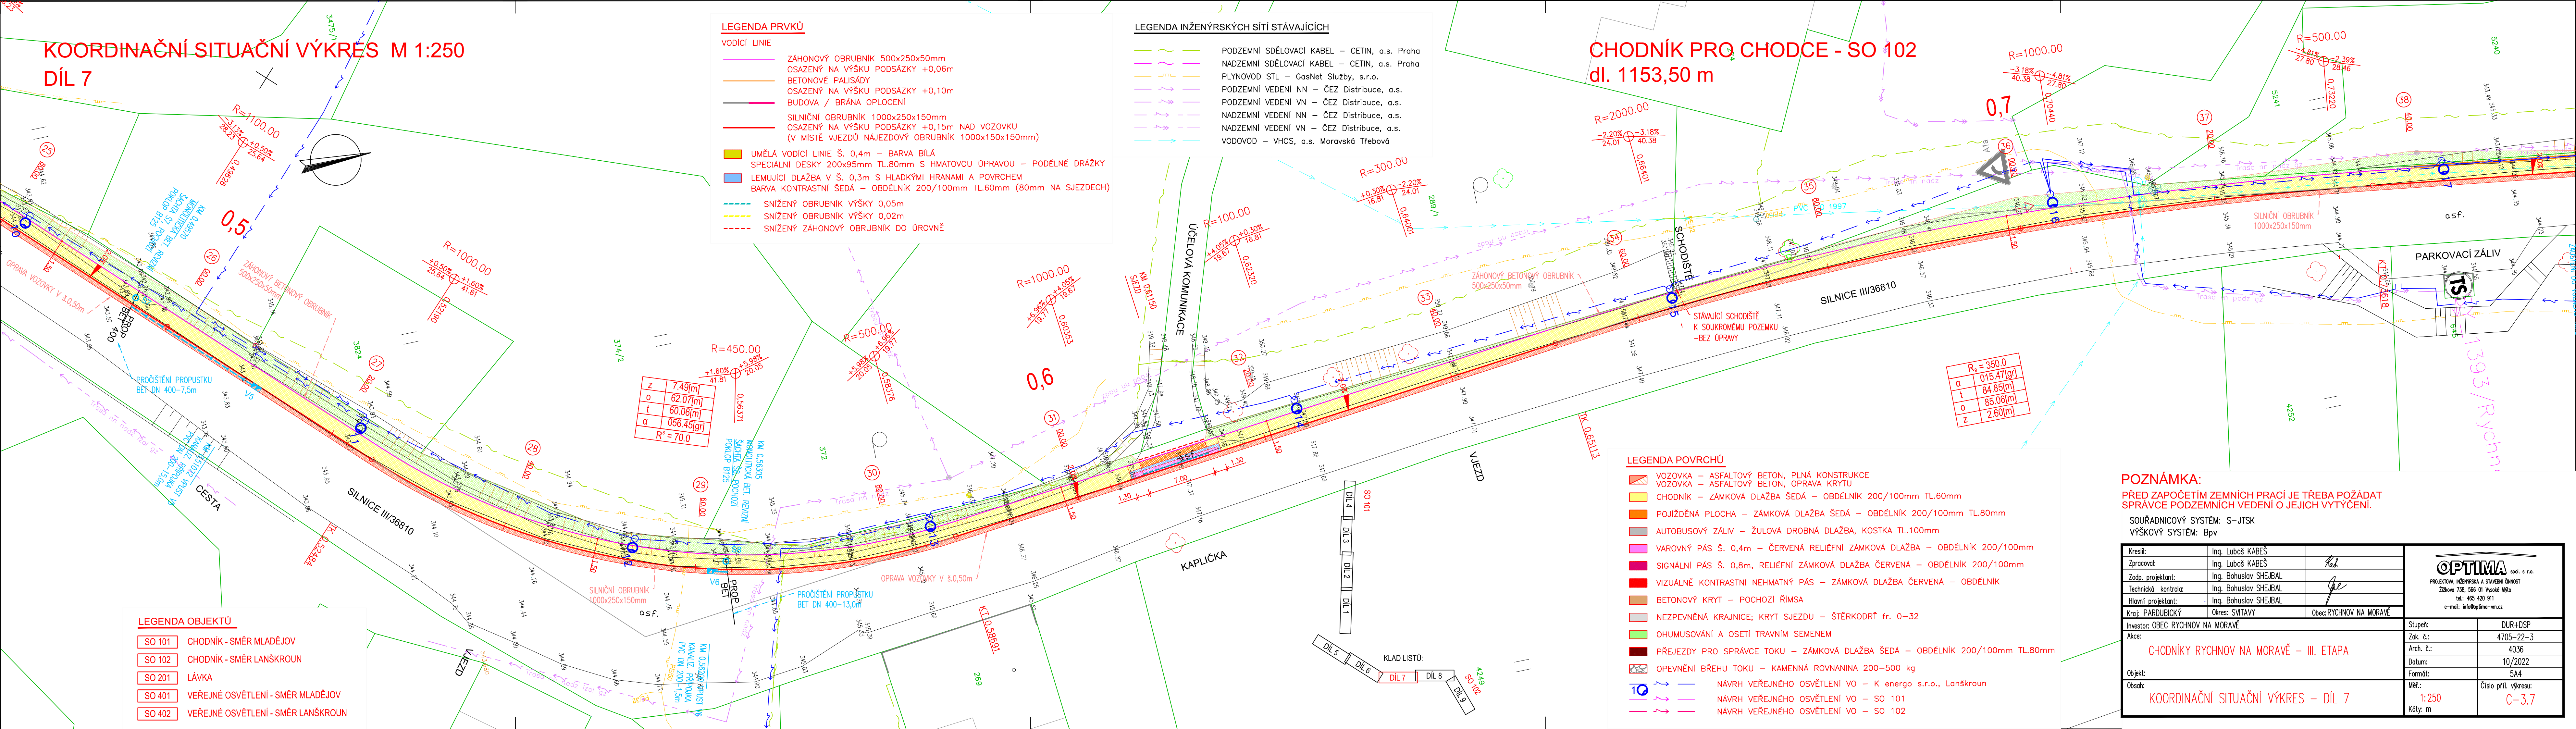

LEGENDA PRVKŮ

VODÍČÍ LINIE

- ZÁHONOVÝ OBRUBNÍK 500x250x50mm
OSAZENÝ NA VÝŠKU PODSÁZKY +0,06m
- BETONOVÉ PALISÁDY
OSAZENÝ NA VÝŠKU PODSÁZKY +0,10m
BUDOVA / BRÁNA OPLOCENÍ
- SILNIČNÍ OBRUBNÍK 1000x250x150mm
OSAZENÝ NA VÝŠKU PODSÁZKY +0,15m NAD VOZOVKU
(V MÍSTĚ VJEZDŮ NÁJEZDOVÝ OBRUBNÍK 1000x150x150mm)
- UMĚLÁ VODÍČÍ LINIE Š. 0,4m — BARVA BÍLÁ
SPECIÁLNÍ DESKY 200x95mm TL.80mm S HMATOVOU ÚPRAVOU — PODÉLNĚ DŘÁŽKY
- LEMUJÍCÍ DLAŽBA V Š. 0,3m S HLADKÝMI HRANAMI A POVRCHEM
BARVA KONTRASTNÍ ŠEDÁ — OBDÉLNÍK 200/100mm TL.60mm (80mm NA SJEZDECH)
- SNÍŽENÝ OBRUBNÍK VÝŠKY 0,05m
- SNÍŽENÝ OBRUBNÍK VÝŠKY 0,02m
- SNÍŽENÝ ZÁHONOVÝ OBRUBNÍK DO ÚROVNĚ

LEGENDA INŽENÝRSKÝCH SÍTÍ STÁVAJÍCÍCH

- PODZEMNÍ SDĚLOVACÍ KABEL — CETIN, a.s. Praha
- NADZEMNÍ SDĚLOVACÍ KABEL — CETIN, a.s. Praha
- PLYNOVOD STL — GasNet Služby, s.r.o.
- PODZEMNÍ VEDENÍ NN — ČEZ Distribuce, a.s.
- PODZEMNÍ VEDENÍ VN — ČEZ Distribuce, a.s.
- NADZEMNÍ VEDENÍ NN — ČEZ Distribuce, a.s.
- NADZEMNÍ VEDENÍ VN — ČEZ Distribuce, a.s.
- VODOVOD — VHOS, a.s. Moravská Třebová

CHODNÍK PRO CHODCE - SO 102
dl. 1153,50 m

LEGENDA POVRCHŮ

- VOZOVKA — ASFALTOVÝ BETON, PLNÁ KONSTRUKCE
- VOZOVKA — ASFALTOVÝ BETON, OPRAVA KRYTU
- CHODNÍK — ZÁMKOVÁ DLAŽBA ŠEDÁ — OBDÉLNÍK 200/100mm TL.60mm
- POJÍŽDĚNÁ PLOCHA — ZÁMKOVÁ DLAŽBA ŠEDÁ — OBDÉLNÍK 200/100mm TL.80mm
- AUTOBUSOVÝ ZÁLIV — ŽULOVÁ DROBNÁ DLAŽBA, KOSTKA TL.100mm
- VAROVNÝ PÁS Š. 0,4m — ČERVENÁ RELIÉFNÍ ZÁMKOVÁ DLAŽBA — OBDÉLNÍK 200/100mm
- SIGNÁLNÍ PÁS Š. 0,8m, RELIÉFNÍ ZÁMKOVÁ DLAŽBA ČERVENÁ — OBDÉLNÍK 200/100mm
- VIZUÁLNĚ KONTRASTNÍ NEHMATNÝ PÁS — ZÁMKOVÁ DLAŽBA ČERVENÁ — OBDÉLNÍK
- BETONOVÝ KRYT — POCHOZÍ ŘÍMSA
- NEZPEVNĚNÁ KRAJNICE; KRYT SJEZDU — ŠTĚRKODRŤ fr. 0–32
- OHUMUSOVÁNÍ A OSETÍ TRAVNÍM SEMENEM
- PŘEJEZDY PRO SPRÁVCE TOKU — ZÁMKOVÁ DLAŽBA ŠEDÁ — OBDÉLNÍK 200/100mm TL.80mm
- OPEVNĚNÍ BŘEHU TOKU — KAMENNÁ ROVNANINA 200–500 kg
- NAVRH VEŘEJNÉHO OSVĚTLENÍ VO — K energo s.r.o., Lanškroun
- NAVRH VEŘEJNÉHO OSVĚTLENÍ VO — SO 101
- NAVRH VEŘEJNÉHO OSVĚTLENÍ VO — SO 102

POZNÁMKA:

PŘED ZAPOČETIM ZEMNÍCH PRACÍ JE TŘEBA POŽÁDAT
SPRÁVCE PODZEMNÍCH VEDENÍ O JEJICH VYTÝČENÍ.

SOUŘADNICOVÝ SYSTÉM: S-JTSK

VÝŠKOVÝ SYSTÉM: Bpv

Kreslil:	Ing. Luboš KABEŠ		OPTIMA spol. s r.o. PROJEKTOVÁ, INŽENÝRSKÁ A STAVEBNÍ ČINNOST Žitkova 738, 566 01 Vysoké Mýto tel.: 465 420 911 e-mail: info@optima-vn.cz		
Zpracoval:	Ing. Luboš KABEŠ	<i>Kaš</i>			
Zodp. projektant:	Ing. Bohuslav SHEJBAL				
Technická kontrola:	Ing. Bohuslav SHEJBAL	<i>Je</i>			
Hlavní projektant:	Ing. Bohuslav SHEJBAL				
Kraj:	PARDUBICKÝ	Okres:	SVITAVY	Obec:	RYCHNOV NA MORAVĚ
Investor: OBEC RYCHNOV NA MORAVĚ					
CHODNÍKY RYCHNOV NA MORAVĚ – III. ETAPA					
Objekt:					
Obsah:	KOORDINAČNÍ SITUAČNÍ VÝKRES – DÍL 7				
			Stupeň:	DUR+DSP	
			Zak. č.:	4705–22–3	
			Arch. č.:	4036	
			Datum:	10/2022	
			Formát:	5A4	
			Měr.:	1:250	Číslo příl. výkresu:
			Kóty: m		C–3.7