


KOORDINAČNÍ SITUACNÍ VÝKRES M 1:250
DÍL 8

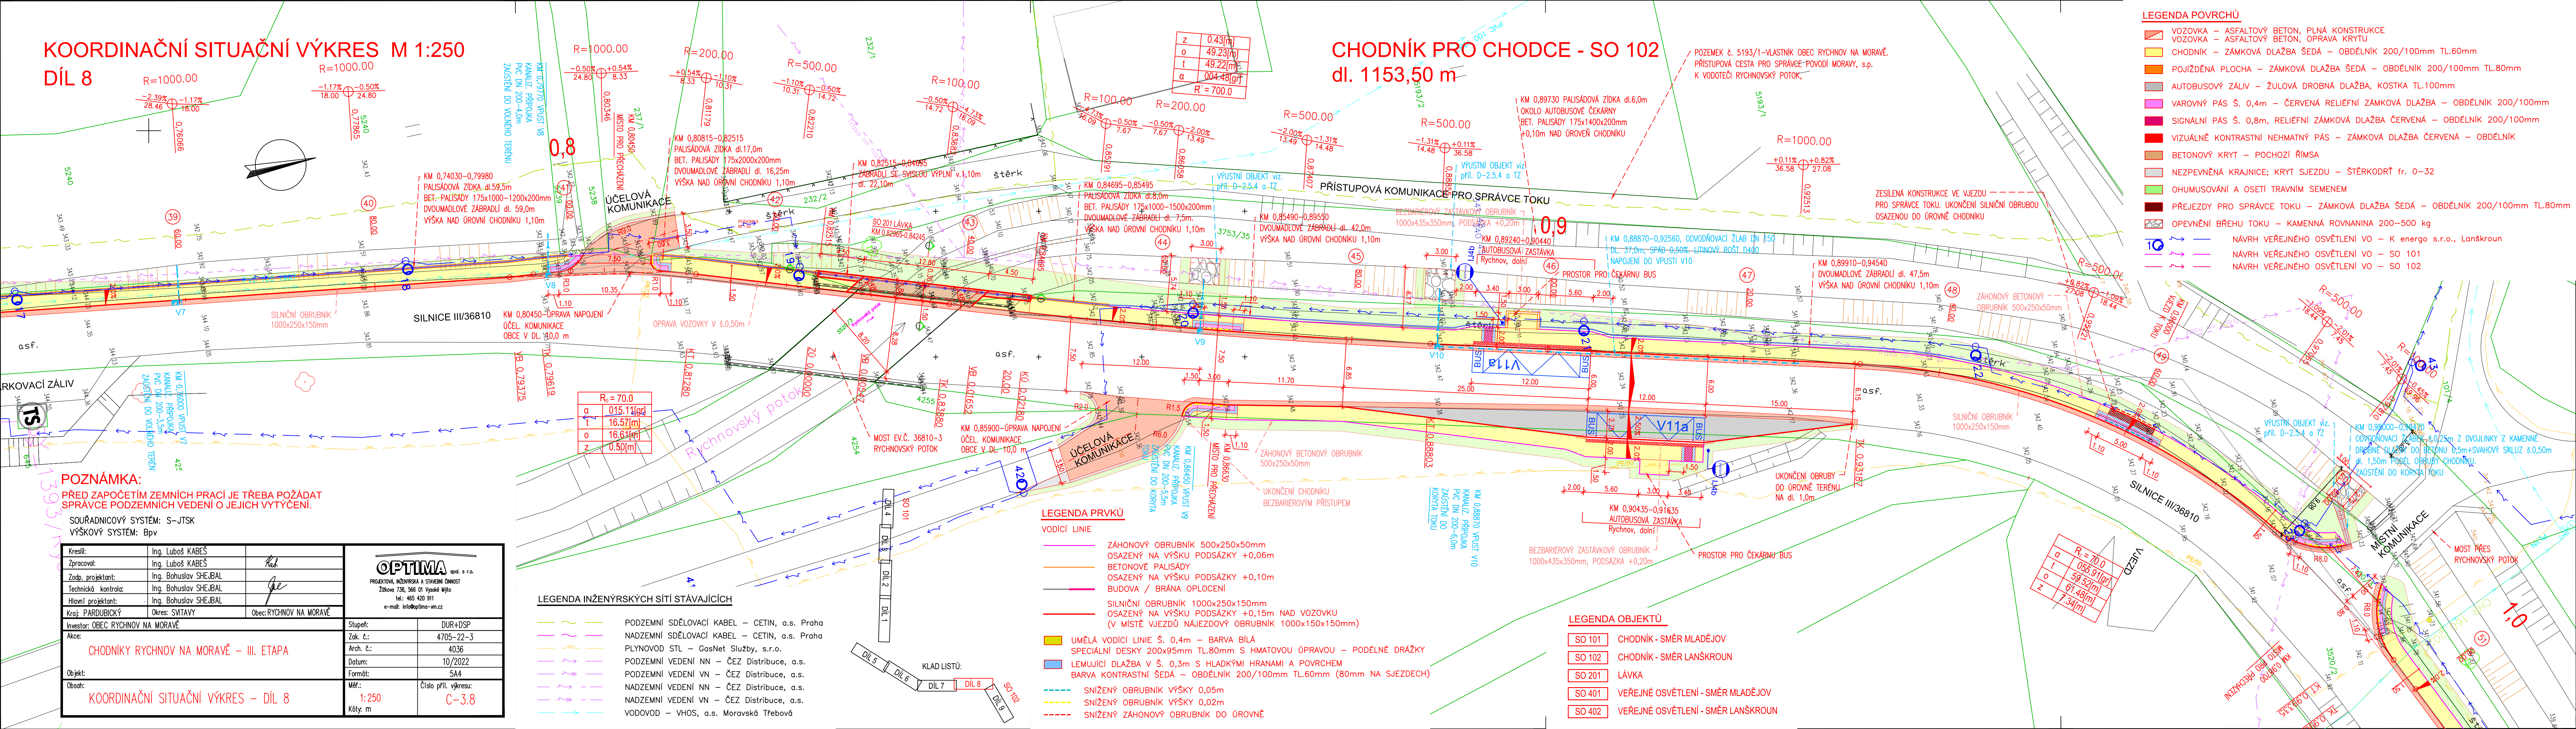

POZNÁMKA:
PŘED ZAPOČETÍM ZEMNÍCH PRACÍ JE TŘEBA POŽÁDAT SPRÁVCE PODZEMNÍCH VEDENÍ O JEJICH VYTÝČENÍ.
SOUDRADNICOVÝ SYSTÉM: S-JTSK
VÝŠKOVÝ SYSTÉM: Bpv

Kreslil:	Ing. Luboš KABEŠ	
Zpracoval:	Ing. Luboš KABEŠ	
Zodp. projektant:	Ing. Bohuslav SHEJBAL	
Technická kontrola:	Ing. Bohuslav SHEJBAL	
Hlavní projektant:	Ing. Bohuslav SHEJBAL	
Kraj: PAROUCKÝ	Okres: SVITAVY	Obec: RYCHNOV NA MORAVĚ
Investor: OBEC RYCHNOV NA MORAVĚ	Stupeň:	DUR+DSP
Akce:	Zak. č.:	4705-22-3
	Arch. č.:	4036
	Datum:	10/2022
	Formát:	A4
Objekt:	Měř:	Číslo příl. výkresu:
Obsah:	1:250	C-3.8
	Kóty: m	

KOORDINAČNÍ SITUACNÍ VÝKRES – DÍL 8

LEGENDA INŽENÝRSKÝCH SÍTÍ STÁVAJÍCÍCH

- PODZEMNÍ SDĚLOVACÍ KABEL – CETIN, a.s. Praha
- NADZEMNÍ SDĚLOVACÍ KABEL – CETIN, a.s. Praha
- PLYNOVOD STL – GasNet Služby, s.r.o.
- PODZEMNÍ VEDENÍ NN – ČEZ Distribuce, a.s.
- PODZEMNÍ VEDENÍ VN – ČEZ Distribuce, a.s.
- NADZEMNÍ VEDENÍ NN – ČEZ Distribuce, a.s.
- NADZEMNÍ VEDENÍ VN – ČEZ Distribuce, a.s.
- VODOVOD – VHOS, a.s. Moravská Třebová

LEGENDA PRVKŮ

- VODICÍ LINIE
- ZÁHONOVÝ OBRUBNÍK 500x250x50mm
- OSAŽENÝ NA VÝŠKU PODSÁZKY +0,06m
- BETONOVÉ PALISÁDY
- OSAŽENÝ NA VÝŠKU PODSÁZKY +0,10m
- BUDOVA / BRÁNA OPLOCENÍ
- SILNIČNÍ OBRUBNÍK 1000x250x150mm
- OSAŽENÝ NA VÝŠKU PODSÁZKY +0,15m NAD VOZOVKU
- (V MÍSTĚ VJEZDŮ NÁJEZDOVÝ OBRUBNÍK 1000x150x150mm)
- UMĚLÁ VODICÍ LINIE Š. 0,4m – BARVA BILÁ
- SPECIÁLNÍ DESKY 200x95mm TL.80mm S HMATOVOU ÚPRAVOU – PODÉLNÉ DŘÁŽKY
- LEMUJÍCÍ DLAŽBA V Š. 0,3m S HLADKÝMI HRANAMI A PLOCHOU
- BARVA KONTRASTNÍ ŠEDÁ – OBDÉLNÍK 200/100mm TL.60mm (80mm NA SJEZDECH)
- SNÍŽENÝ OBRUBNÍK VÝŠKY 0,05m
- SNÍŽENÝ OBRUBNÍK VÝŠKY 0,02m
- SNÍŽENÝ ZÁHONOVÝ OBRUBNÍK DO ÚROVNĚ

LEGENDA OBJEKTŮ

- SO 101 CHODNÍK - SMĚR MLADĚJOV
- SO 102 CHODNÍK - SMĚR LANŠKROUN
- SO 201 LÁVKA
- SO 401 VEŘEJNÉ OSVĚTLENÍ - SMĚR MLADĚJOV
- SO 402 VEŘEJNÉ OSVĚTLENÍ - SMĚR LANŠKROUN

- LEGENDA POVRCHŮ**
- VOZOVKA – ASFALTOVÝ BETON, PLNÁ KONSTRUKCE
 - VOZOVKA – ASFALTOVÝ BETON, OPRAVA KRYTŮ
 - CHODNÍK – ZÁMKOVÁ DLAŽBA ŠEDÁ – OBDÉLNÍK 200/100mm TL.60mm
 - POJÍŽDĚNÁ PLOCHA – ZÁMKOVÁ DLAŽBA ŠEDÁ – OBDÉLNÍK 200/100mm TL.80mm
 - AUTOBUSOVÝ ZÁLIV – ŽULOVÁ DROBNÁ DLAŽBA, KOSTKA TL.100mm
 - VAROVNÝ PÁS Š. 0,4m – ČERVENÁ RELIÉFNÍ ZÁMKOVÁ DLAŽBA – OBDÉLNÍK 200/100mm
 - SIGNÁLNÍ PÁS Š. 0,8m, RELIÉFNÍ ZÁMKOVÁ DLAŽBA ČERVENÁ – OBDÉLNÍK 200/100mm
 - VIZUÁLNĚ KONTRASTNÍ NEHMATNÝ PÁS – ZÁMKOVÁ DLAŽBA ČERVENÁ – OBDÉLNÍK
 - BETONOVÝ KRYT – POCHOZÍ ŘÍMSA
 - NEZPEVNĚNÁ KRAJNICE; KRYT SJEZDU – ŠTĚRKODRŤ fr. 0–32
 - OHUMUSOVÁNÍ A OSETÍ TRAVNÍM SEMENEM
 - PŘEJEZDY PRO SPRÁVCE TOKU – ZÁMKOVÁ DLAŽBA ŠEDÁ – OBDÉLNÍK 200/100mm TL.80mm
 - OPEVNĚNÍ BŘEHU TOKU – KAMENNÁ ROVNANINA 200–500 kg
 - NAVRH VEŘEJNÉHO OSVĚTLENÍ VO – K energo s.r.o., Lanškroun
 - NAVRH VEŘEJNÉHO OSVĚTLENÍ VO – SO 101
 - NAVRH VEŘEJNÉHO OSVĚTLENÍ VO – SO 102