


SITUACE - DÍL 3
M 1:250

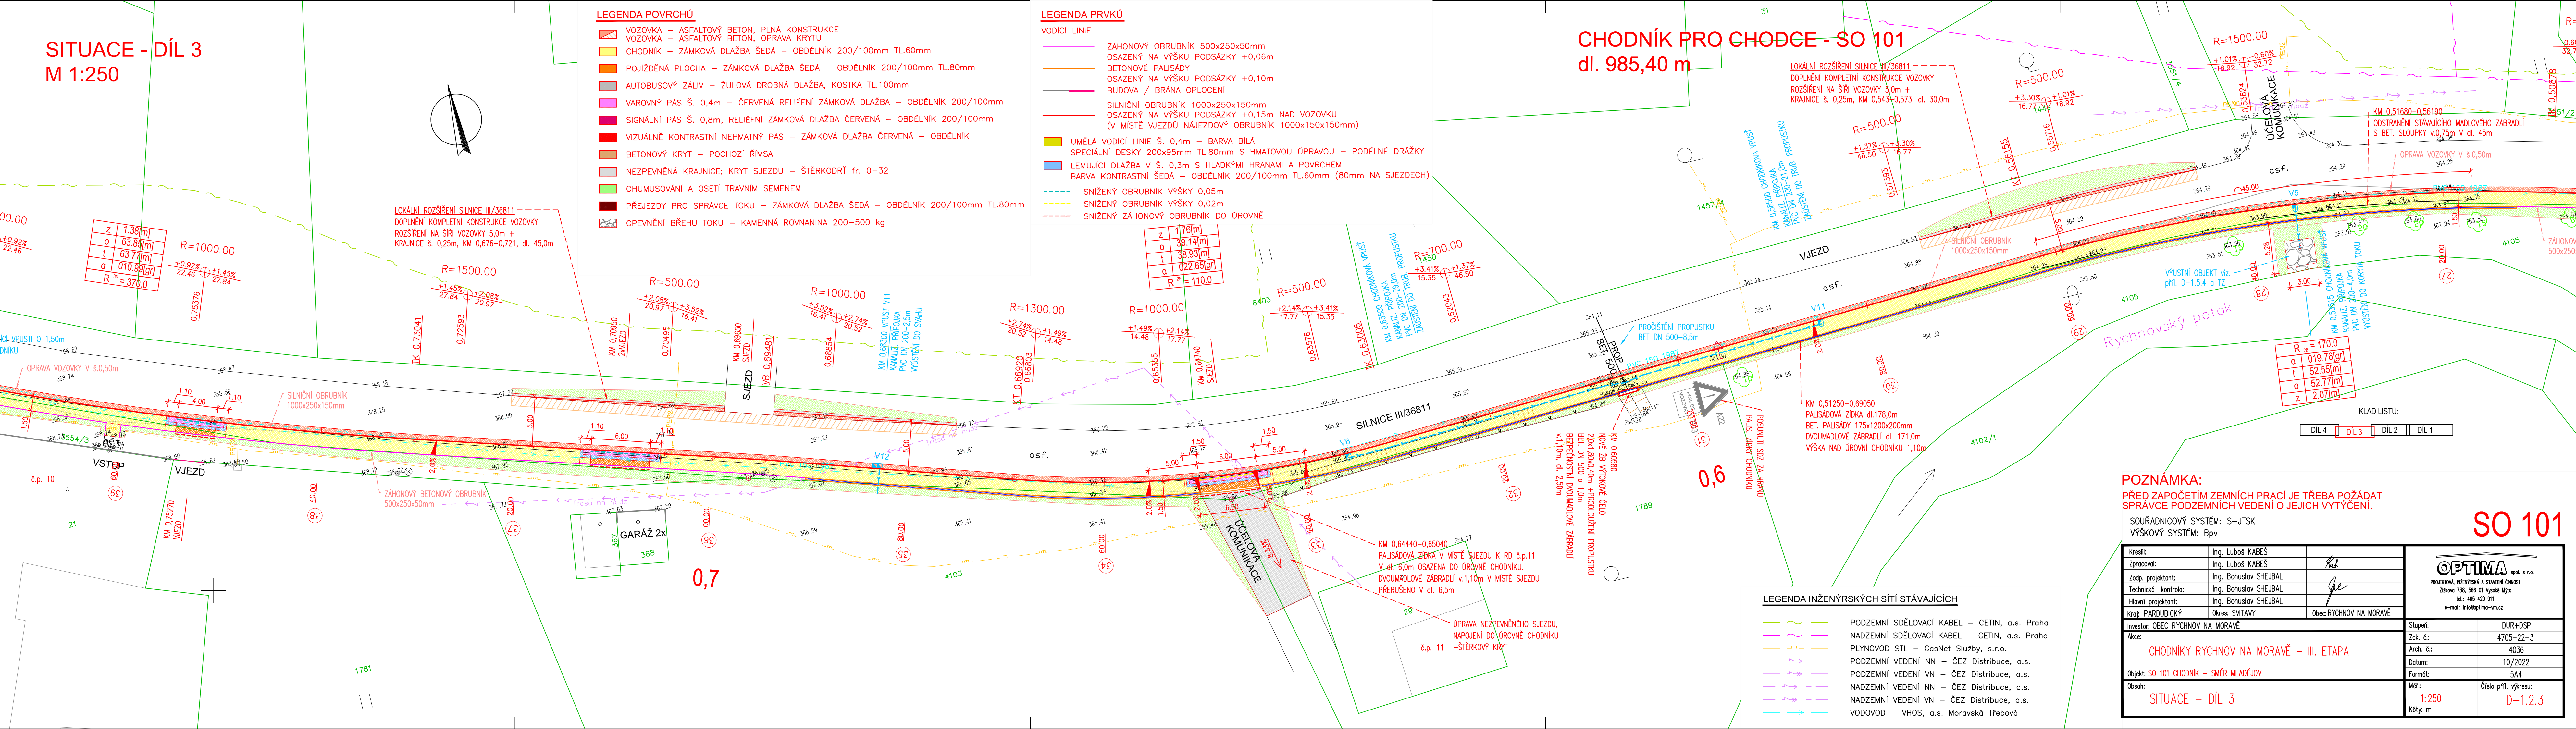

POZNÁMKA:
PŘED ZAPOČETÍM ZEMNÍCH PRACÍ JE TŘEBA POŽÁDAT
SPRÁVCE PODZEMNÍCH VEDENÍ O JEJICH VYTÝČENÍ.

SOUŘADNICOVÝ SYSTÉM: S-JTSK
VÝŠKOVÝ SYSTÉM: Bpv

Kreslí:	Ing. Luboš KABEŠ	
Zpracoval:	Ing. Luboš KABEŠ	<i>Kaš</i>
Zodp. projektant:	Ing. Bohuslav SHEJBAL	
Technická kontrola:	Ing. Bohuslav SHEJBAL	<i>Je</i>
Hlavní projektant:	Ing. Bohuslav SHEJBAL	
Kraj: PAROUCKÝ	Okres: SVITAVY	Obec: RYCHNOV NA MORAVĚ

OPTIMA spol. s r.o.
PROJEKTOVÁ, INŽENÝRSKÁ A STAVEBNÍ ČINNOST
Žitkova 738, 566 01 Vysoké Mýto
tel.: 465 420 911
e-mail: info@optima-vn.cz

Investor: OBEC RYCHNOV NA MORAVĚ
Akce:
CHODNÍKY RYCHNOV NA MORAVĚ – III. ETAPA
Objekt: SO 101 CHODNÍK – SMĚR MLADĚJOV
Obsah:
SITUACE – DÍL 3

Stupeň:	DUR+DSP
Zak. č.:	4705-22-3
Arch. č.:	4036
Datum:	10/2022
Formát:	5A4
Měř.: 1:250	Číslo příl. výkresu: D-1.2.3
Kóty: m	

SO 101