


Podélný profil: M 1:1000/100
Rozsah: km 0,000 - km 0,380

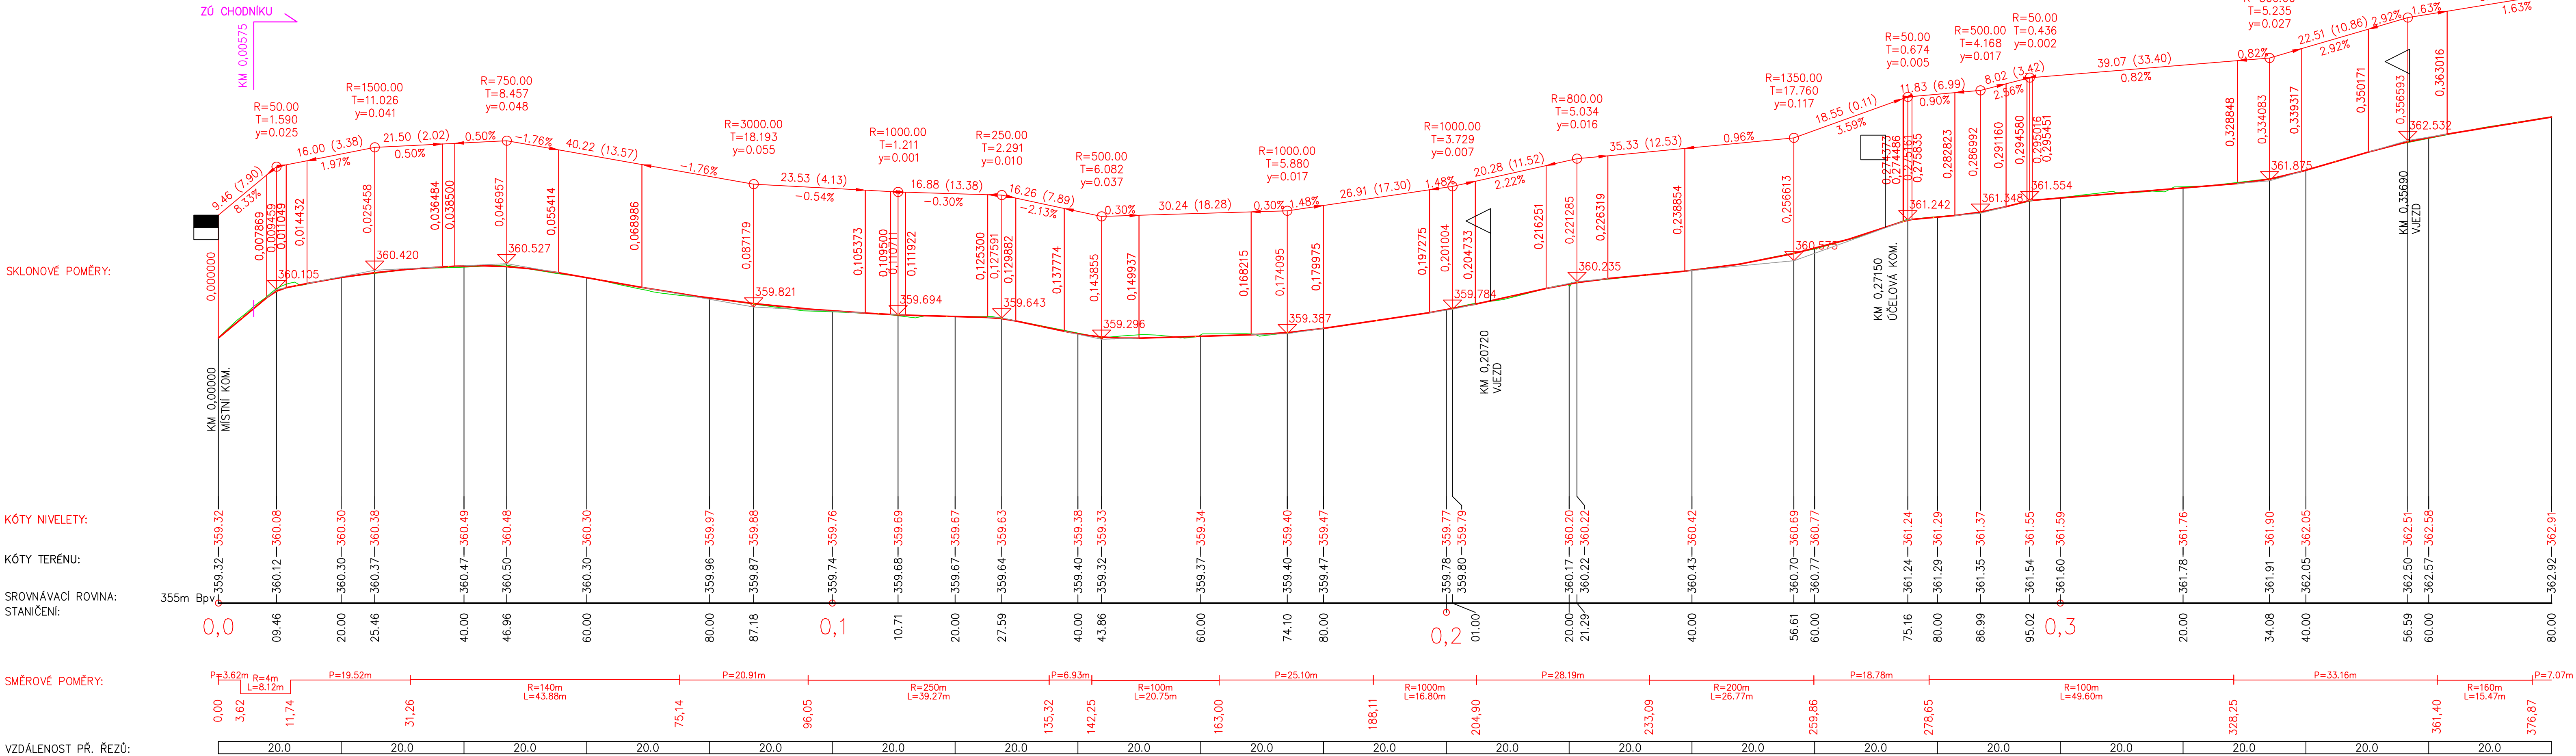

SOUŘADNICOVÝ SYSTÉM: S-JTSK
VÝŠKOVÝ SYSTÉM: Bpv

Kreslil:	Ing. Luboš KABEŠ		
Zpracoval:	Ing. Luboš KABEŠ	<i>Kaš</i>	
Zodp. projektant:	Ing. Bohuslav SHEJBAL		
Technická kontrola:	Ing. Bohuslav SHEJBAL	<i>Je</i>	
Hlavní projektant:	Ing. Bohuslav SHEJBAL		
Kraj:	PARDUBICKÝ	Okres: SVITAVY	Obec: RYCHNOV NA MORAVĚ
Investor: OBEC RYCHNOV NA MORAVĚ			
CHODNÍKY RYCHNOV NA MORAVĚ – III. ETAPA			
Objekt: SO 101 CHODNÍK – SMĚR MLADÉHOV			
Obsah:			
PODÉLNÝ PROFIL – DÍL 1			
1:1000/100			
Kóty m			
D–1.3.1			

SO 101